

Naše značka: OD/26/16799/vOD
Vyřizuje: Pavel Vaňátko, tel. 481366871
Turnově: 17.7.2026

VEŘEJNÁ VYHLÁŠKA
NÁVRH OPATŘENÍ OBECNÉ POVAHY
MÍSTNÍ ÚPRAVA PROVOZU NA POZEMNÍCH KOMUNIKACÍCH

Městský úřad Turnov, odbor dopravní, příslušný podle § 124 odst. 6 zákona č. 361/2000 Sb., o silničním provozu, ve znění pozdějších zákonů (dále jen „zákon o provozu“), v souladu s ustanovením § 172 odst. 1 zákona č. 500/2004 Sb., správní řád, ve znění pozdějších předpisů (dále jen „správní řád“),

zveřejňuje záměr
místní úpravy provozu na místní komunikaci v obci Malá Skála, místní část Křížky v tomto rozsahu:

Na místní komunikaci dle přiložené situace bude vytvořena sdílená zóna dopravními značkami IZ10a, IZ10b dle vyhlášky č. 294/2015 Sb.

Odůvodnění:

Městský úřad Turnov, odbor dopravní, příslušný podle ustanovení podle § 124 odst. 6 zákona o provozu ke stanovení místní úpravy provozu na silnici II. a III. třídy, na místní komunikaci a veřejně přístupné účelové komunikaci ve svém správním obvodu, oznamuje návrh opatření obecné povahy týkající se výše uvedené změny místní úpravy provozu na pozemních komunikacích tak, aby byla v místě vytvořena sdílená zóna.

Návrh je odůvodněn zvýšením bezpečnosti provozu. Místem prochází frekventovaná cyklostezka Greenway Jizera. Provoz pěších a cyklistů se střetává s dopravní obsluhou sousedních pozemků motorovými vozidly. Z důvodu zvýšení bezpečnosti všech účastníků silničního provozu se navrhuje zřízení sdílené zóny, která má tomuto záměru přispět.

Poučení:

Dle ustanovení § 172 odst. 4, odst. 5 správního řádu může kdokoli, jehož práva, povinnosti nebo zájmy mohou být opatřením obecné povahy přímo dotčena, uplatnit u správního orgánu písemné připomínky. Správní orgán je povinen se připomínkami zabývat jako podkladem pro opatření obecné povahy a vypořádat se s nimi v jeho odůvodnění. Vlastníci nemovitostí, jejichž práva, povinnosti nebo zájmy související s výkonem vlastnického práva mohou být opatřením obecné povahy přímo dotčeny, mohou podat proti návrhu opatření obecné povahy písemné odůvodněné námitky ke správnímu orgánu ve lhůtě 30 dnů ode dne jeho zveřejnění. Ve stejné lhůtě budou uplatněny i ostatní připomínky. Zmeškání úkonu nelze prominout.


Mgr. Pavel Vaňátko
vedoucí dopravního odboru

Obdrží:
MěÚ Turnov ke zveřejnění na úřední desce úřadu
Obecní úřad Malá Skála ke zveřejnění na úřední desce úřadu

- | | | |
|---|-------|--|
|  | P 1 | STRAŽNÍK SÍSLÉ DOPRAVNÍ ZNAČENÍ |
|  | P 1 | STRAŽNÍK SÍSLÉ DOPRAVNÍ ZNAČENÍ – RUSNÉ |
|  | P 1 | NKVRŽENÉ SÍSLÉ DOPRAVNÍ ZNAČENÍ |
|  | V 2a | NKVRŽENÉ VODOPRONE DOPRAVNÍ ZNAČENÍ – BILÁ |
|  | V 1a | STRAŽNÍK VODOPRONE DOPRAVNÍ ZNAČENÍ – BILÁ |
|  | V 12a | NKVRŽENÉ VODOPRONE DOPRAVNÍ ZNAČENÍ – ŽUTÁ |

LEGENDA ČAR A ZNAKŮ:

-  SYNOBIDA
 BUDOVY
 STAVAJÍCÍ HRANY
 KATASTRÁLNÍ HRANICE
 SLUČKOVÁ HRANICE KATASTRU

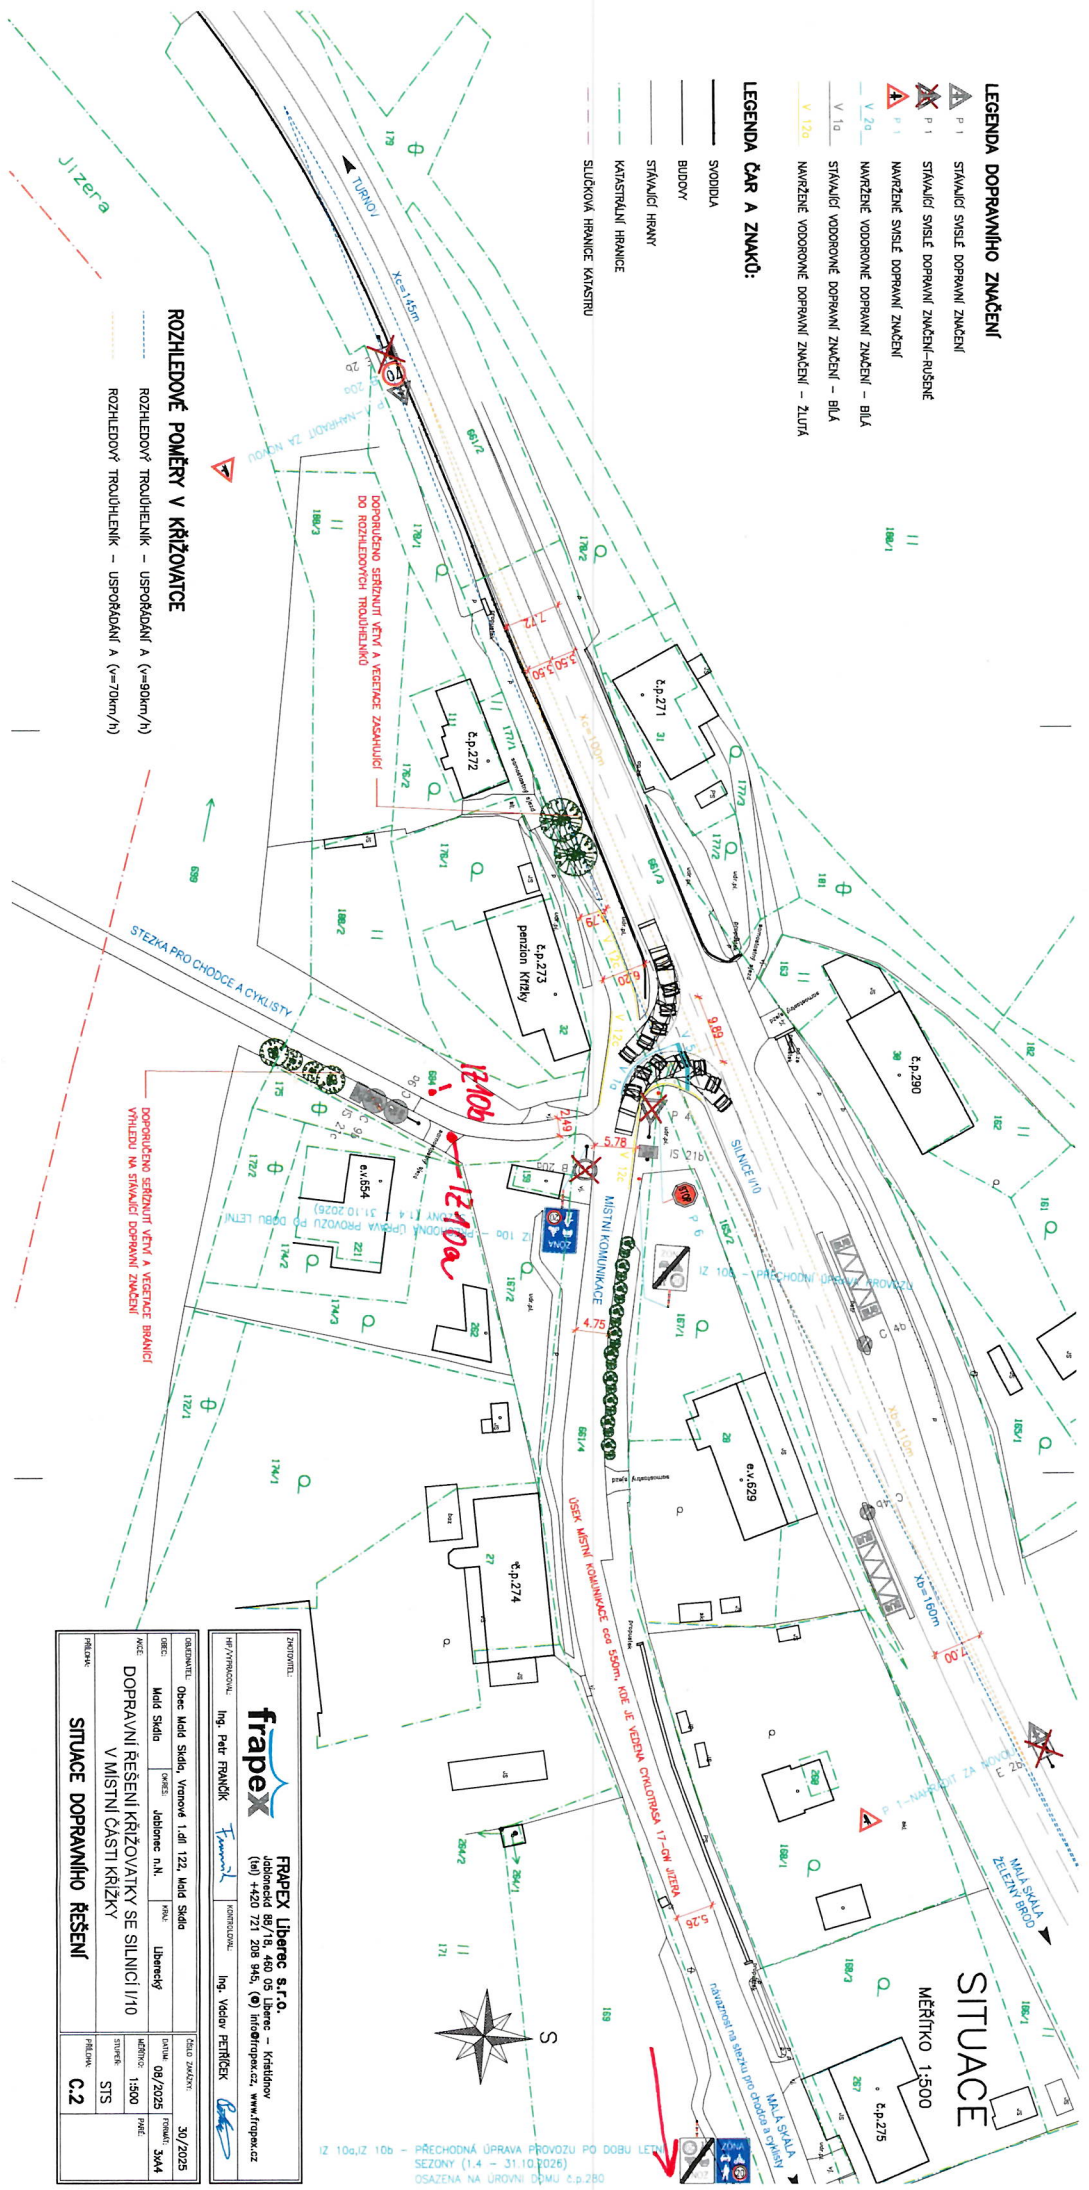

ROZHLÉDOVÉ POMĚRY V KŘIŽOVATCE

- ROZHLIEDOVÝ TROUHLENIK – USPOŘÁDÁNÍ A ($v=90\text{km/h}$)
ROZHLIEDOVÝ TROUHLENIK – USPOŘÁDÁNÍ A ($v=70\text{km/h}$)

SITUACE

MĚŘÍTKO 1:500

 FRAPEX Liberec s.r.o. Jablonečská 88/II, 460 05 Liberec - Království (tel) +420 721 208 945, (e) info@frapex.cz, www.frapex.cz	
MÝ/PRÁVNÍK/ANAL. Ing. Petr FROHNÍK	Fournet KONTAKT: Ing. Václav PETRÍČEK
ODESLATEL: Oper. Mlad. Stádo, Varnovské 1, dříl 122, Mlad. Stádo DRAC: Mlad. Stádo ODRAC: Jablonce n.L. PRAC: Liberec PRAC:	ŽADATEL: 30/2025 DATUM: 08/2025 PRAC: 344
PRAC: DOPRAVNÍ ŘEŠENÍ KRÍŽOVATKY SE SILNICÍ I/10 V MÍSTNÍ ČÁSTI KRÍŽKY PRAC:	ŽADATEL: 1:500 STAVBA: STS PRAC: C.2
PRAC: SITUACE DOPRAVNÍHO ŘEŠENÍ	

IZ 10a, IZ 10b - PŘECHODNÁ ÚPRAVA PROVOZU PO DÍL
SEZONY (1.4 - 31.10.2026)
OSAŽENA NA ÚROVNI DDMU č.p.280