OBECNÍ ÚŘAD
MALÁ SKÁLA
Číslo dopor.
Došlo dne 26 -06- 2015
Zpracoval
Č.j.: 483/15/OV
Ukl. znak
Přílohy:

Věc:
Smlouva o právu provést stavbu na p.p.č 1608, 1610, k.ú. Sněhov

Stavebník:
Český rybářský svaz, místní organizace Malá Skála, 468 22 Železný Brod, IČ 482706
Radoslav Nejedlo, nar. 17.12.1957, Vranové 2. díl 148, Malá Skála, 468 22 Železný Brod

tímto prokazuje právo provést stavbu „Malá Skála, Sněhov – rybníky na ppč. 1290/1 a 1290/2". Všechny pozemky dotčené stavbou: 1277/2, 1289/1, 1289/4, 1290/1, 1290/2, 1318, 1608, 1610, 1635, k.ú. Sněhov.

Tato smlouva se týká ppč. 1608, 1610, k.ú. Sněhov.

Umístění bude v rozsahu projektové dokumentace zpracované Ing. Zdeňkem Hudcem, autorizovaným inženýrem pro vodohospodářské stavby, pod číslem zakázky 10515, v lednu 2015.

Nedílnou součástí této smlouvy je podepsaný zákres situace z projektové dokumentace. Souhlas vlastníka pozemku je udělen v rozsahu dotčení předmětného pozemku podle zákresu.

Vlastník pozemku:

Obec Malá Skála

tímto dává souhlas stavebníkovi k umístění části předmětné stavby.

Datum:

Níže podpisy:

Stavebník

Český rybářský svaz,

místní organizace Malá Skála

zastupuje: p. Lukáš Kučera


Radoslav Nejedlo


Nejedlo R

Vlastník pozemku

Obec Malá Skála

zastupuje: starosta Michal Rezler

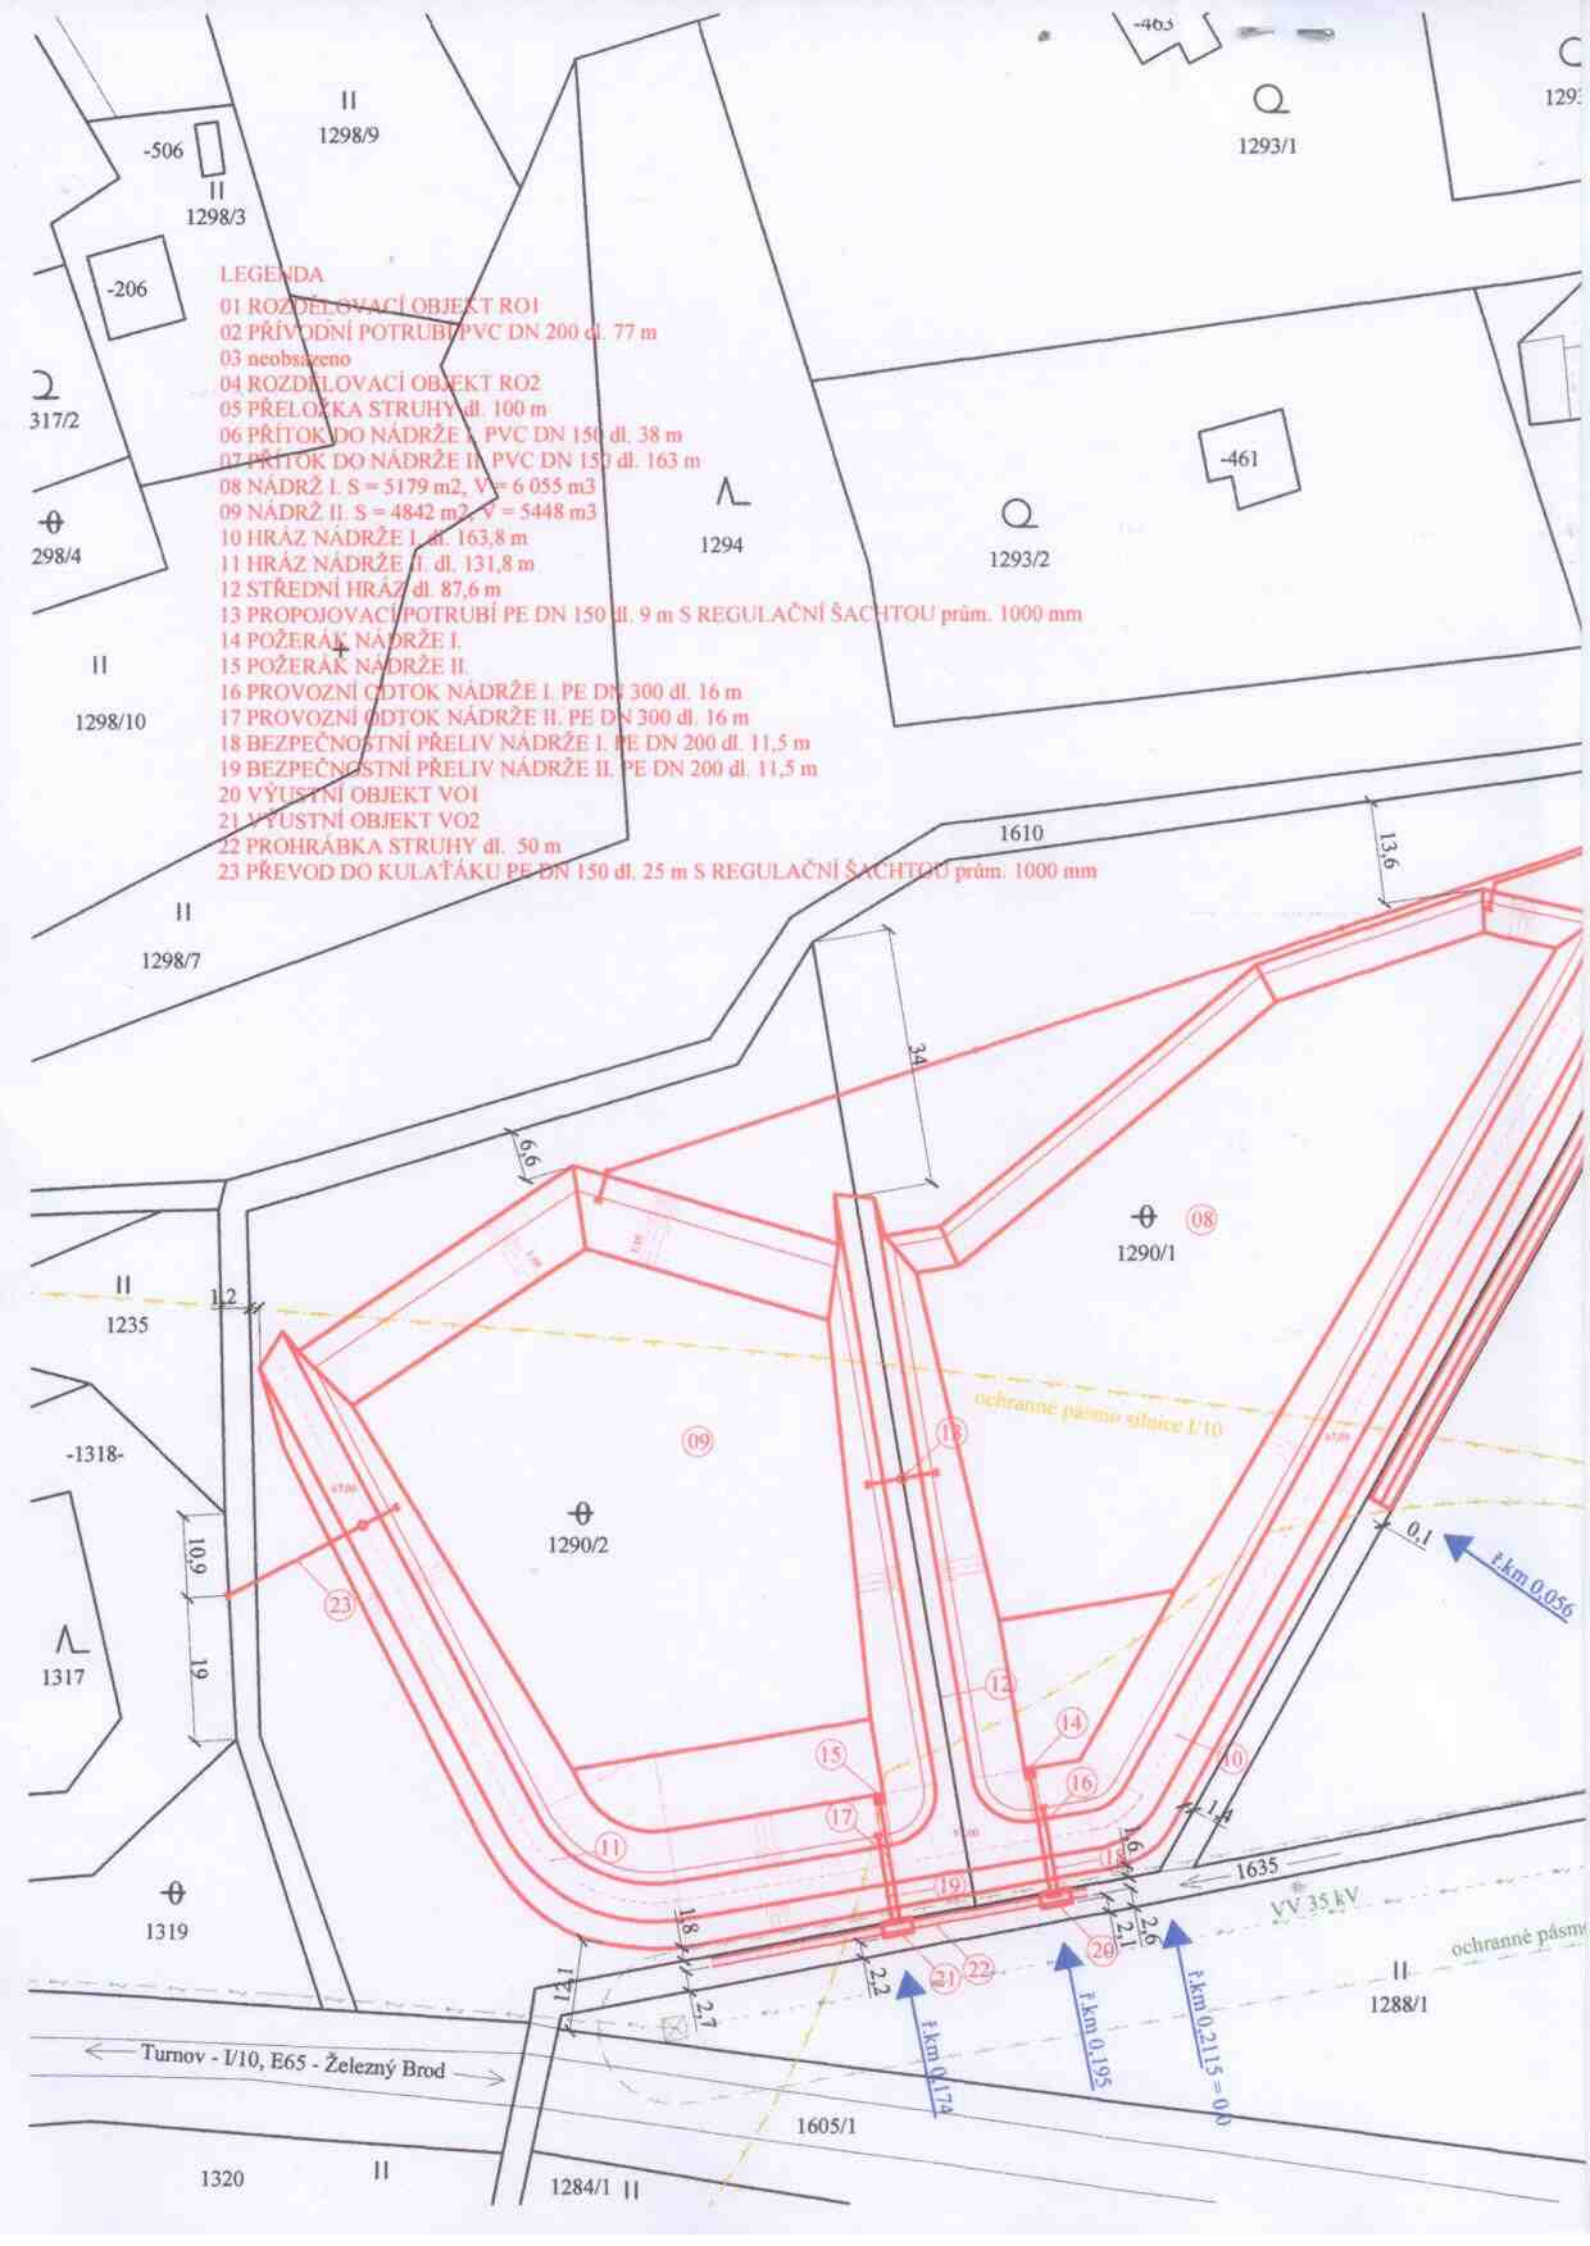
LEGENDA
01 ROZDĚLOVACÍ OBJEKT RO1
02 PŘÍVODNÍ POTRUBÍ PVC DN 200 dl. 77 m
03 neobsazeno
04 ROZDĚLOVACÍ OBJEKT RO2
05 PŘELOŽKA STRUHY dl. 100 m
06 PŘÍTOK DO NÁDRŽE I. PVC DN 150 dl. 38 m
07 PŘÍTOK DO NÁDRŽE II. PVC DN 150 dl. 163 m
08 NÁDRŽ I. S = 5179 m2, V = 6 055 m3
09 NÁDRŽ II. S = 4842 m2, V = 5448 m3
10 HRÁZ NÁDRŽE I. dl. 163,8 m
11 HRÁZ NÁDRŽE I. dl. 131,8 m
12 STŘEDNÍ HRÁZ dl. 87,6 m
13 PROPOJOVACÍ POTRUBÍ PE DN 150 dl. 9 m S REGULAČNÍ ŠACHTOU prům. 1000 mm
14 POŽERÁK NÁDRŽE I.
15 POŽERÁK NÁDRŽE II.
16 PROVOZNÍ ODTOK NÁDRŽE I. PE DN 300 dl. 16 m
17 PROVOZNÍ ODTOK NÁDRŽE II. PE DN 300 dl. 16 m
18 BEZPEČNOSTNÍ PŘELIV NÁDRŽE I. PE DN 200 dl. 11,5 m
19 BEZPEČNOSTNÍ PŘELIV NÁDRŽE II. PE DN 200 dl. 11,5 m
20 VÝUSTNÍ OBJEKT VO1
21 VÝUSTNÍ OBJEKT VO2
22 PROHRÁBKA STRUHY dl. 50 m
23 PŘEVOD DO KULAŤÁKU PE DN 150 dl. 25 m S REGULAČNÍ ŠACHTOU prům. 1000 mm
1298/9
1293/1
-506
1298/3
-206
317/2
298/4
1294
1293/2
-461
1298/10
1610
13,6
1298/7
34
6,6
1290/1
08
1235
1,2
ochranné pásmo silnice I/10
-1318-
09
1290/2
10,9
19
23
1317
0,1
ř.km 0,056
12
14
15
16
10
17
11
1,4
1635
1319
18
19
2,6
2,1
VV 35 kV
ochranné pásmo
2,2
21
22
20
14,1
2,7
ř.km 0,174
ř.km 0,195
ř.km 0,2115 = 0,0
1288/1
Turnov - I/10, E65 - Železný Brod
1605/1
1320
1284/1

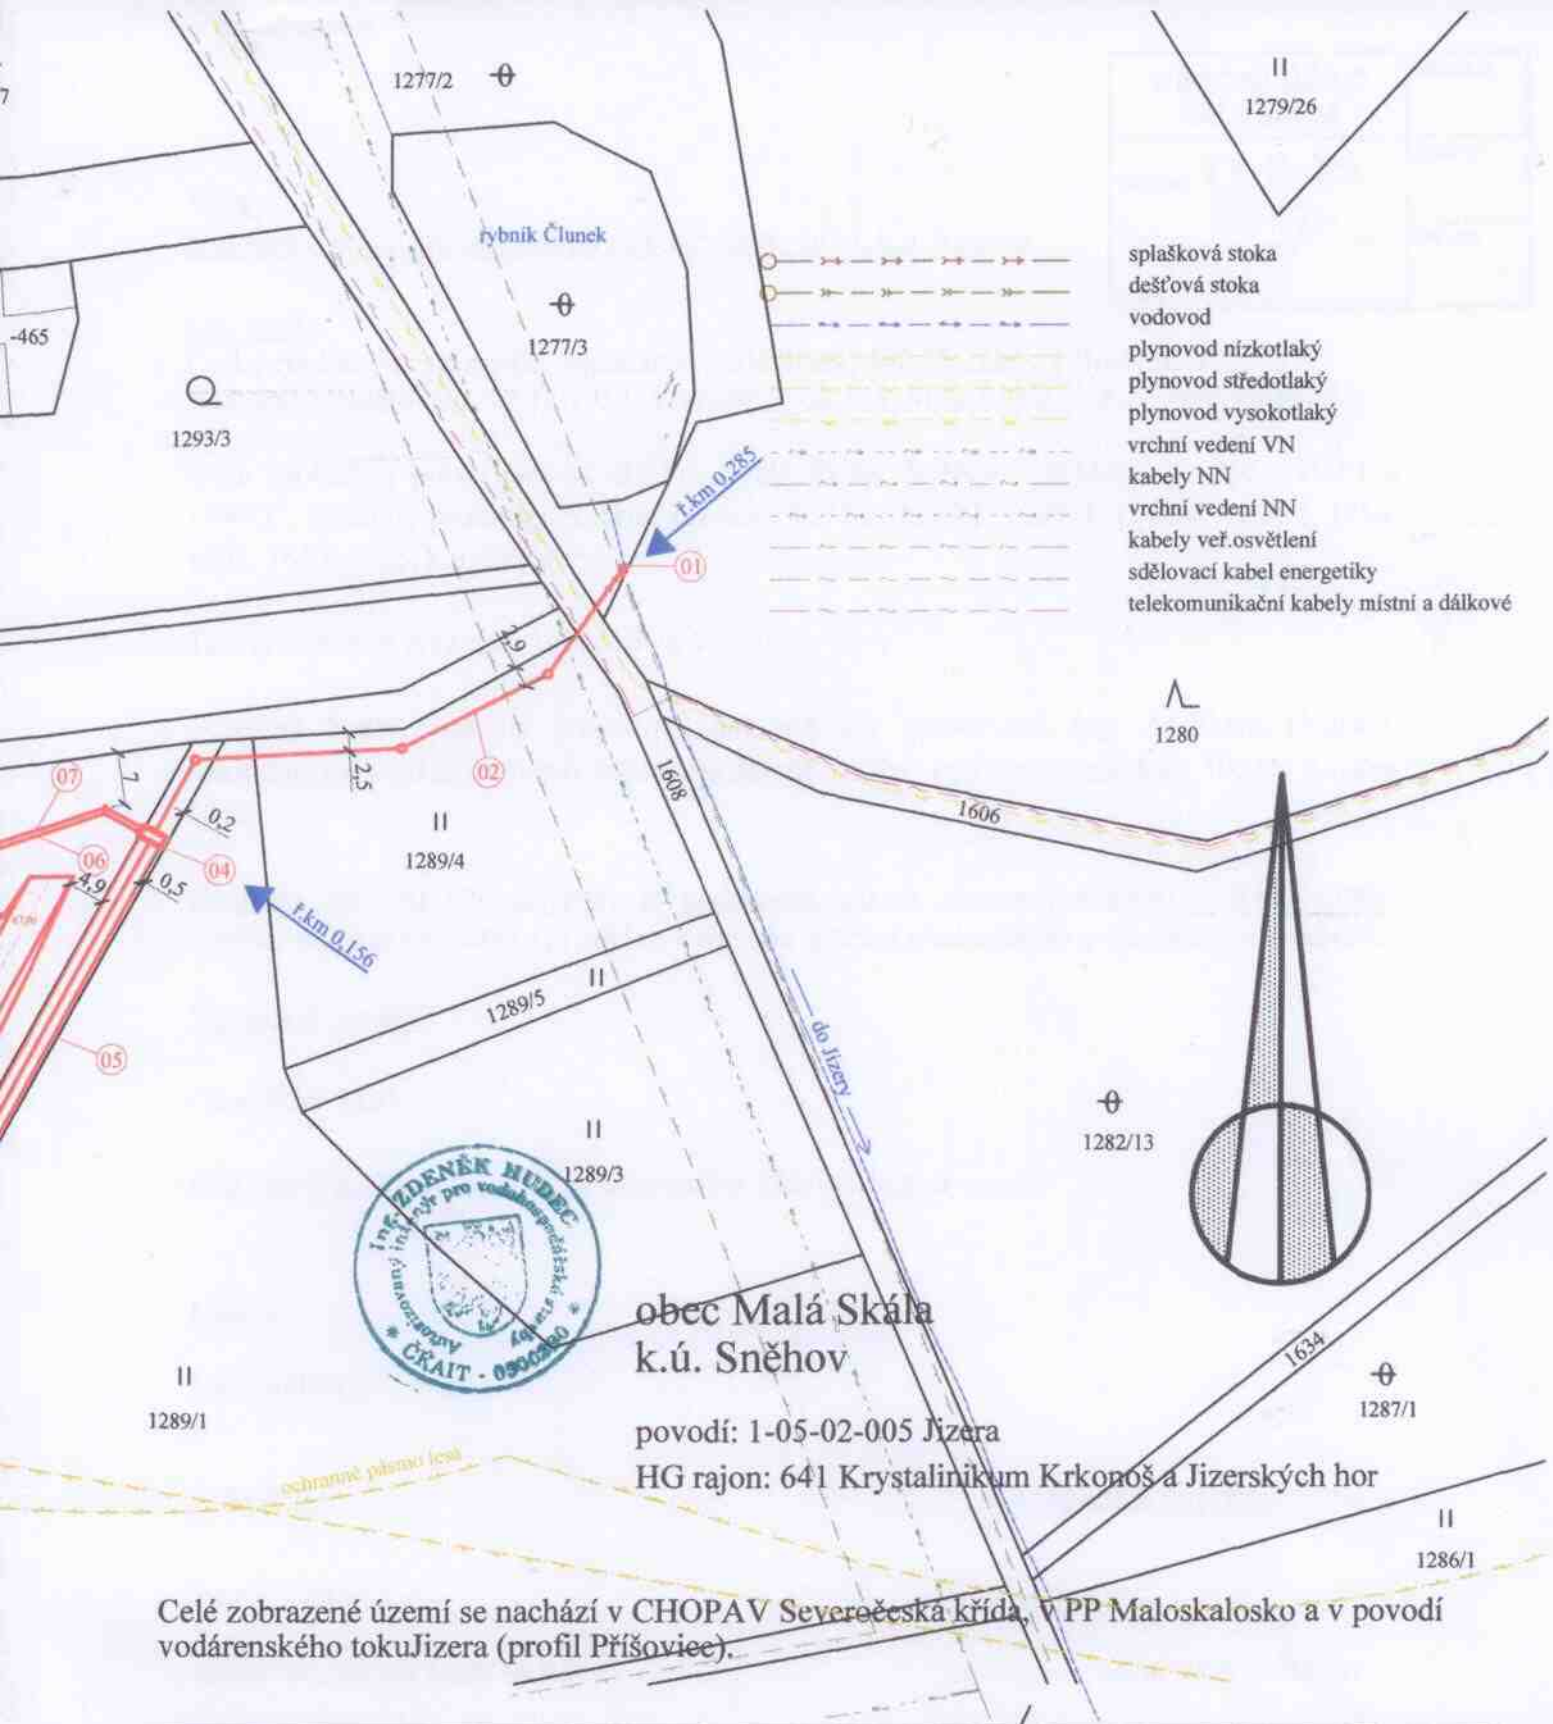

Celé zobrazené území se nachází v CHOPAV Severočeská křída, v PP Maloskalosko a v povodí vodárenského tokuJizera (profil Příšovice).

zpracovatel a zodpovědný projektant: Ing.Zdeněk Hudec		Ing.Zdeněk Hudec inženýrská a projekční činnost ve stavebnictví IČO 12808300 Spojovací 180 468 02 Rychnov u Jablonce nad Nisou	
datum: 01.2015	kreslil: Ing.Zdeněk Hudec		
akce: Malá Skála, Sněhov - rybníky na ppč. 1290/1 a 1290/2		měřítko: 1:1000	stupeň dokumentace: DSP
Celkový situační výkres stavby		číslo zakázky: 10515	rozsah přílohy: 2A4
kraj: Liberecký	stavebník: ČRS MO Malá Skála Radoslav Nejedlo, Malá Skála	číslo přílohy: C.2	číslo soupravy: 2
stav.úřad: Železný Brod			