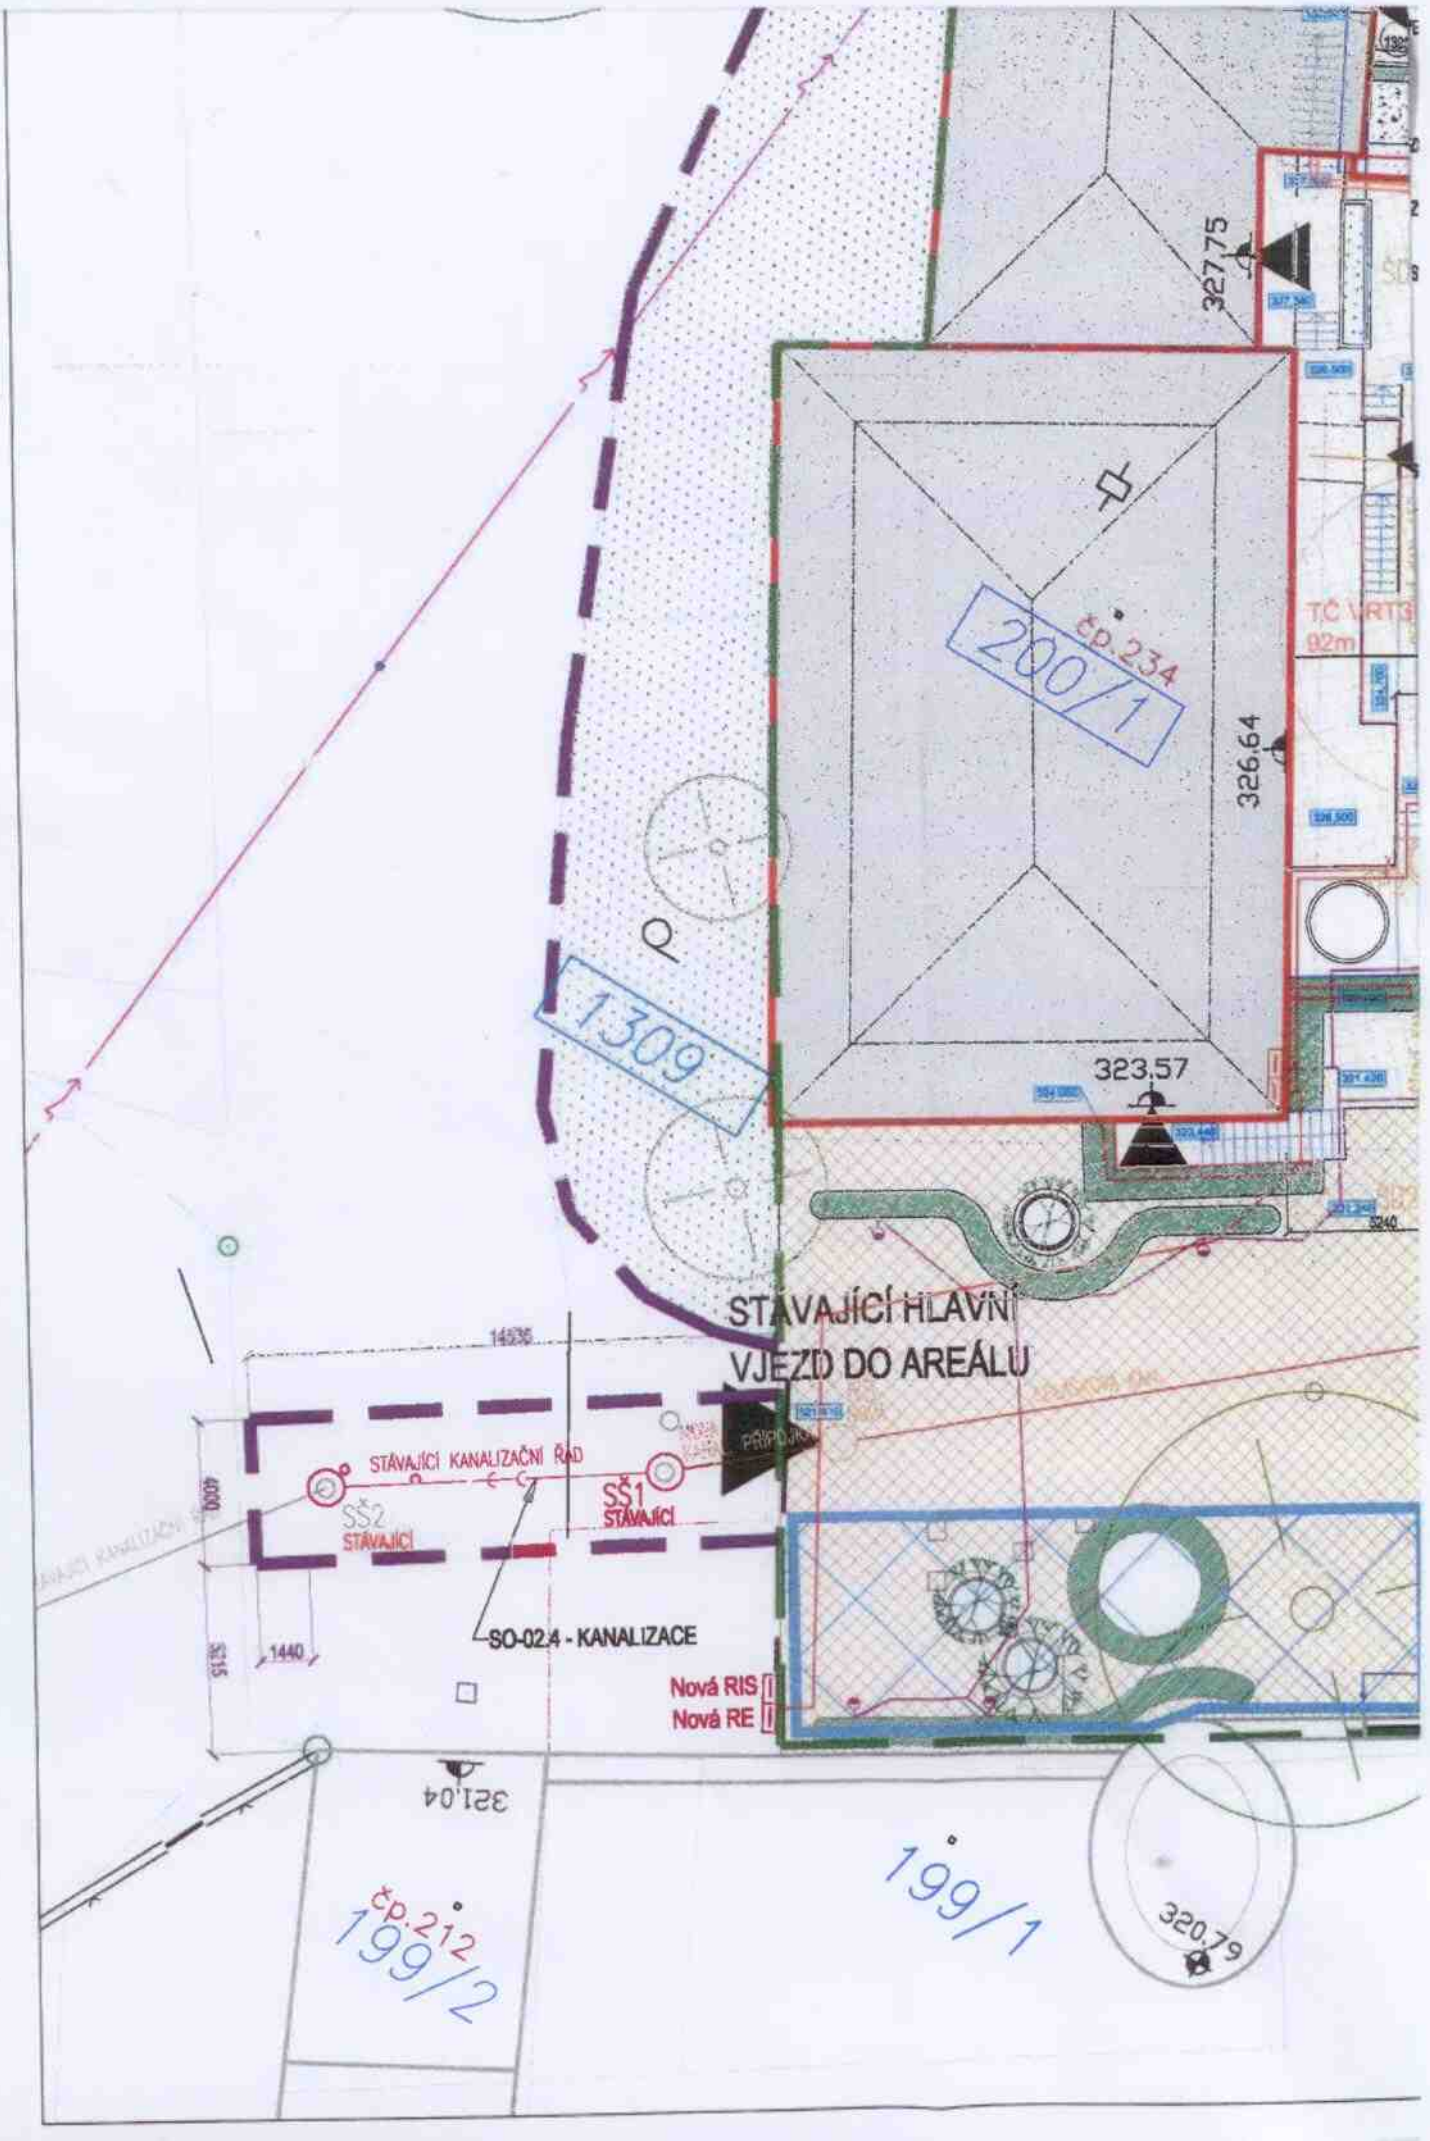

327,75
326,64
323,57
č.p.234
200/1
1309
STÁVAJÍCÍ HLAVNÍ
VJEZD DO AREÁLU
STÁVAJÍCÍ KANALIZAČNÍ ŘAD
ŠŠ2
STÁVAJÍCÍ
ŠŠ1
STÁVAJÍCÍ
SO-02.4 - KANALIZACE
Nová RIS
Nová RE
1440
600
315
321,04
č.p.212
199/2
199/1
320,79