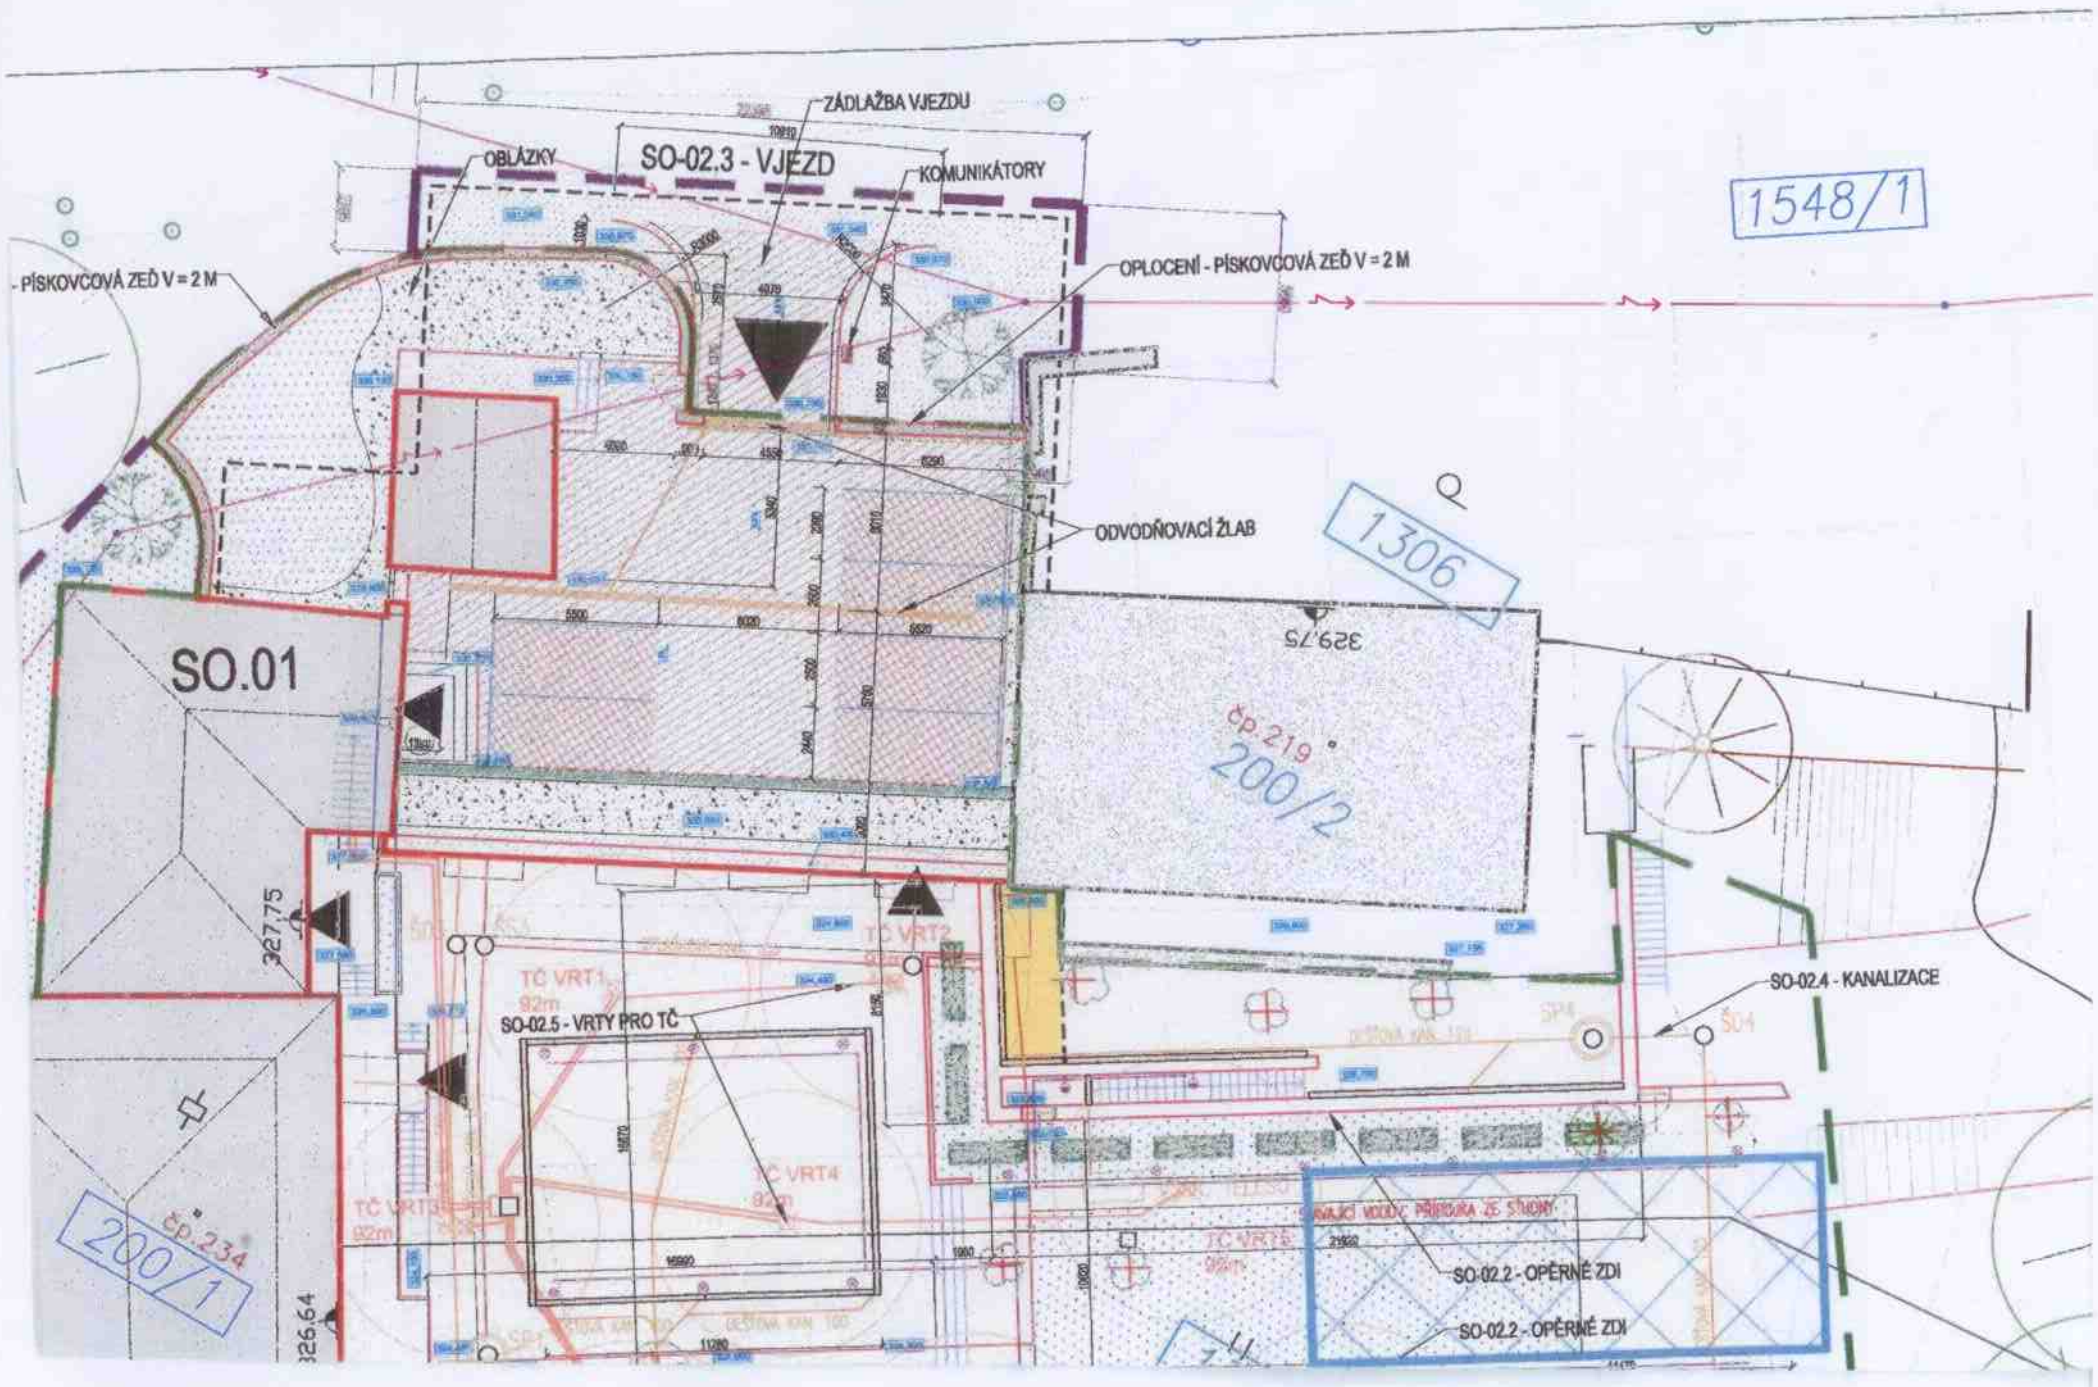

ZÁDLAŽBA VJEZDU
OBLÁZKY
SO-02.3 - VJEZD
KOMUNIKÁTORY
1548/1
- PÍSKOVCOVÁ ZEĎ V = 2 M
OPLOCENÍ - PÍSKOVCOVÁ ZEĎ V = 2 M
ODVODŇOVACÍ ŽLAB
1306
SO.01
329,75
čp.219
200/2
327,75
TČ VRT1
92m
SO-02.5 - VRTY PRO TČ
TČ VRT2
SO-02.4 - KANALIZACE
TČ VRT4
92m
TČ VRT3
92m
TČ VRT5
92m
SO-02.2 - OPĚRNÉ ZDI
SO-02.2 - OPĚRNÉ ZDI
čp.234
200/1
326,64