

SMLOUVA

podle § 1746 odst. 2 zák. č. 89/2012 Sb., občanský zákoník v platném znění
**o možnosti provést stavbu na cizím pozemku
(dohoda s vlastníkem pozemku)**

uzavřená mezi těmito smluvními stranami
uzavřená mezi těmito smluvními stranami

1. Obec Malá Skála

IČ: 00262463

Sídlo: Vranové 1.díl 122, 46822 Malá Skála

osoba oprávněná podepsat smlouvu: Rezler Michal, starosta

**jako vlastník pozemků parcelní číslo 1548/6, p.p.č. 1581/1, p.p.č. 1568/3, p.p.č. 1548/3 a p.p.č. 1591/2 v k.ú. Sněhov a dále pozemků p.č. 259/3, p.p.č. 1544, p.p.č. 290, p.p.č. 332/1, p.p.č. 330/2, p.p.č. 1548/5, p.p.č. 1595/2, p.p.č. 1548/7, p.p.č. 1558/2, p.p.č. 745/3 a p.p.č. 1548/4 v k.ú. Mukařov u Jablonce nad Nisou
(dále jen vlastník pozemků)**

a

2. Krajská správa silnic Libereckého kraje, příspěvková organizace

IČ: 70946078, DIČ: CZ70946078

Sídlo: České mládeže 632/32, 460 06 Liberec 6

Korespondenční adresa: Československé armády 4805/24, 466 05 Jablonec nad Nisou

zapsaná v OR vedeném Krajským soudem v Ústí nad Labem pod sp. zn. Pr 86

osoba oprávněná podepsat smlouvu: Ing. Jan Růžička, ředitel

jako stavebník

(dále jen „stavebník“)

I.

Účastníci smlouvy se dohodli na tom, že vlastník pozemků parc. č. 1548/6, p.p.č. 1581/1, p.p.č. 1568/3, p.p.č. 1548/3 a p.p.č. 1591/2 v k.ú. Sněhov a dále pozemků p.č. 259/3, p.p.č. 1544, p.p.č. 290, p.p.č. 332/1, p.p.č. 330/2, p.p.č. 1548/5, p.p.č. 1595/2, p.p.č. 1548/7, p.p.č. 1558/2, p.p.č. 745/3 a p.p.č. 1548/4 v k.ú. Mukařov u Jablonce nad Nisou, obec Malá Skála, vše zapsáno na LV č. 1001 vedeném Katastrálním úřadem pro Liberecký kraj, Katastrální pracoviště Jablonec nad Nisou umožní stavebníkovi provést stavbu „Silnice III/28721 Sněhov - Mukařov, rekonstrukce silnice“ na části těchto pozemků. Velikost trvalého záboru, dočasného záboru a navrženého věcného práva je patrná ze seznamu stavbou dotčených pozemků, který je přílohou této smlouvy. Velikosti záborů jsou orientační pro potřeby vydání stavebního povolení. Stavba bude provedena podle projektové dokumentace vypracované firmou IMCZ Projektová a konzultační spol. s r.o., IČ 03723836. Podepsáním smlouvy dává vlastník pozemků stavebníkovi právo vstupu na pozemky a právo provedení stavby na jeho pozemcích.

II.

Stavebník se zavazuje, že na základě této smlouvy provede na pozemcích pouze takovou stavbu, jaká je specifikována v článku I. této smlouvy.

Po provedení stavby stavebník uvede pozemky do stavu před zahájením prací na vlastní náklady. Vznikne-li vlastníkovu majetková újma způsobená v důsledku činností uvedených v čl. I této smlouvy, stavebník vlastníkovu tuto újmu nahradí.

Investor:


Liberecký kraj

U Jezu 642/2a, 461 80 Liberec 2

Objednatel:

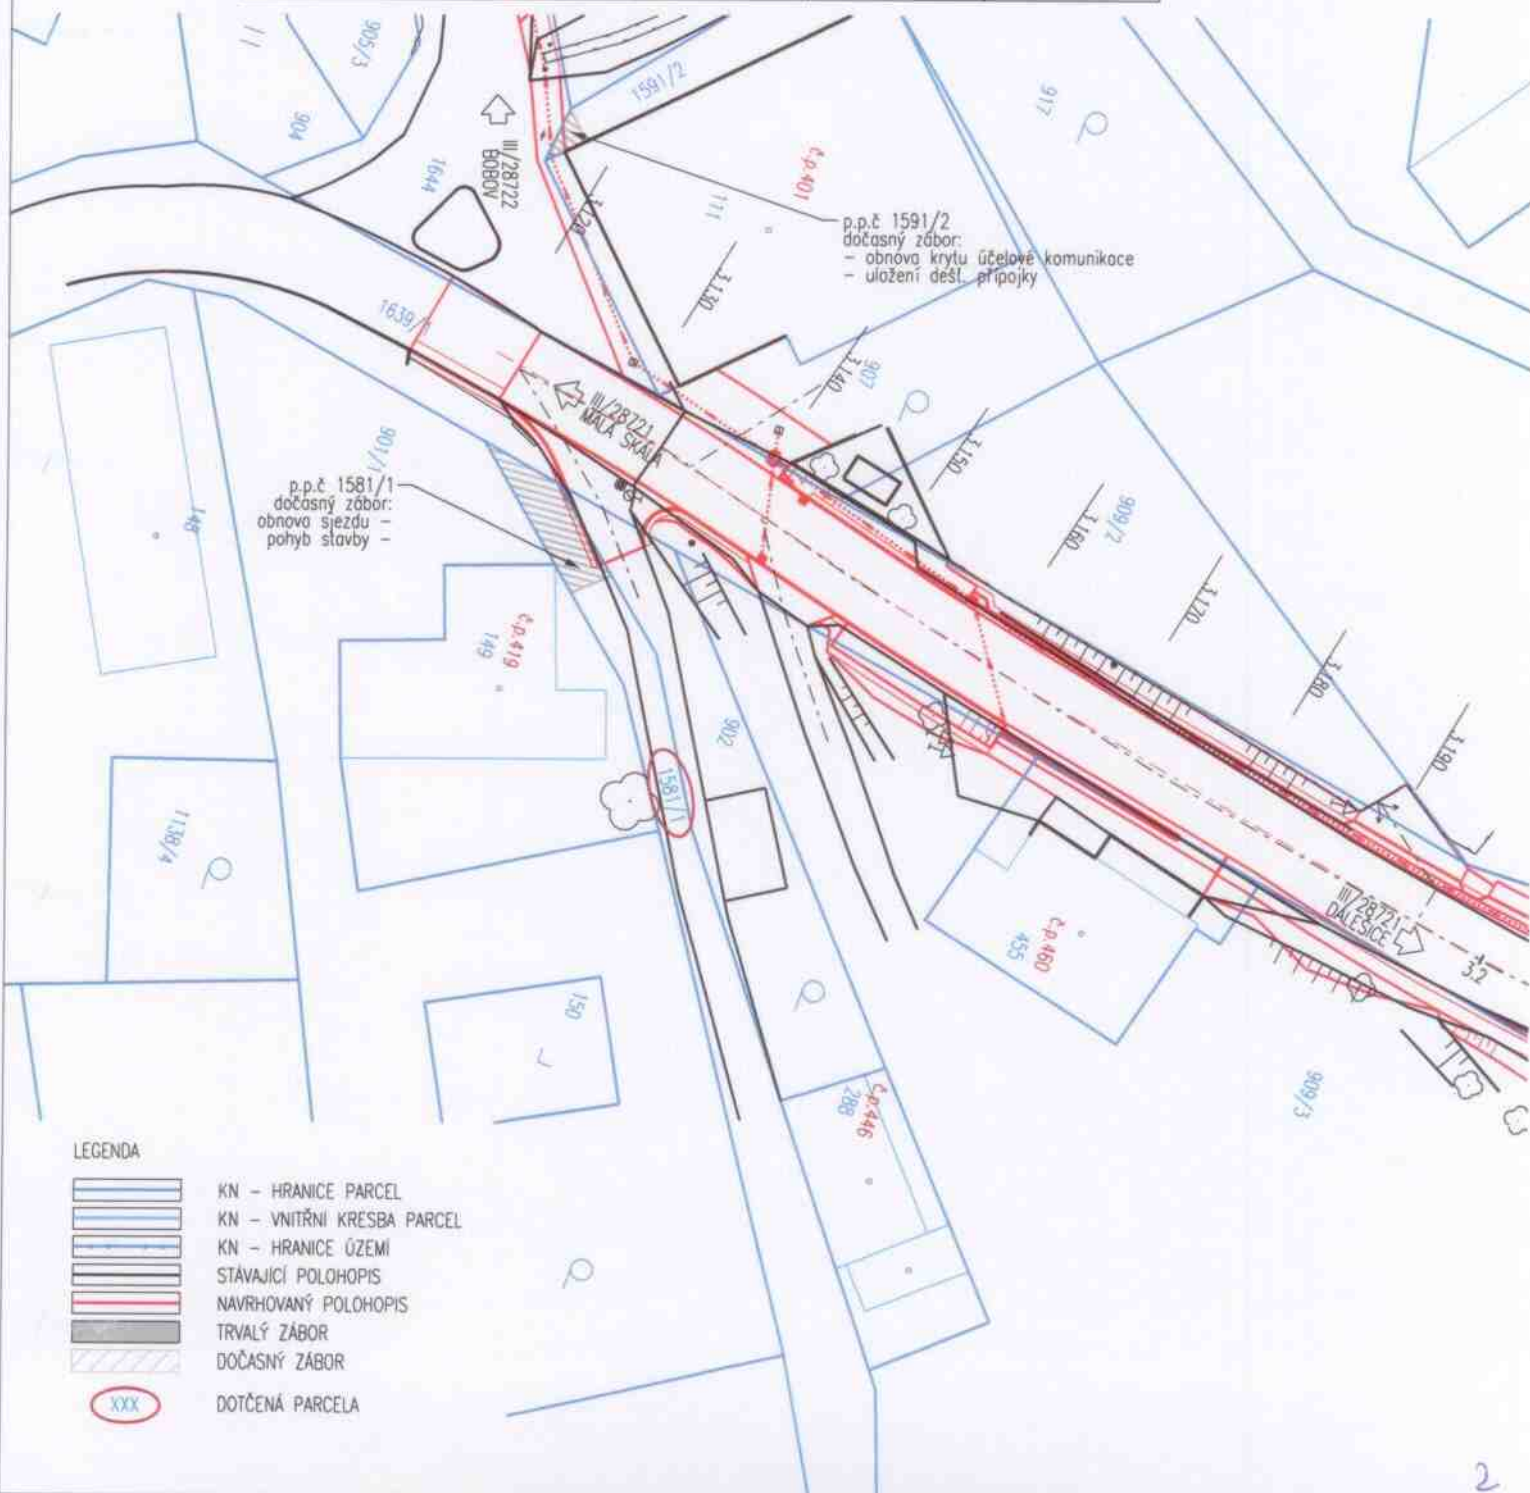

**Krajská správa silnic
Libereckého kraje,
příspěvková organizace**

České mládeže 632/32, 460 06 Liberec 6

stavba: SILNICE III/28721 SNĚHOV – MUKAŘOV, REKONSTRUKCE SILNICE
 kraj: LIBERECKÝ
 obec: MALÁ SKÁLA [563706]
 k.ú.: SNĚHOV [690317]
 vlastník: OBEC MALÁ SKÁLA, VRANOVÉ 1. DÍL 122, 468 22 MALÁ SKÁLA
 LV dle KN: 10001
 p.p.č.: 1581/1, 1591/2


 M 1:500
 LIST 1/9

p.p.č.	DRUH POZEMKU/ZPŮSOB VYUŽITÍ	OCHRANA POZEMKU	ZÁBOR TRVALÝ [m ²]	ZÁBOR DOČASNÝ [m ²]
1581/1	OSTATNÍ PLOCHA/OST. KOMUNIKACE	-	-	30,0
1591/2		-	-	4,0



LEGENDA



KN - HRANICE PARCEL
 KN - VNITŘNÍ KRESBA PARCEL
 KN - HRANICE ÚZEMÍ
 STÁVAJÍCÍ POLOHOPIS
 NAVRHOVANÝ POLOHOPIS
 TRVALÝ ZÁBOR
 DOČASNÝ ZÁBOR
 XXX DOTČENÁ PARCELA

Investor:



Liberecký kraj

U Jezu 642/2a, 461 80 Liberec 2

Objednatel:


Krajská správa silnic
Libereckého kraje,
příspěvková organizace

České mládeže 632/32, 460 06 Liberec 6

stavba: SILNICE III/28721 SNĚHOV – MUKAŘOV, REKONSTRUKCE SILNICE
kraj: LIBERECKÝ
obec: MALÁ SKÁLA [563706]
k.ú.: SNĚHOV [690317]
vlastník: OBEC MALÁ SKÁLA, VRANOVÉ 1. DÍL 122, 468 22 MALÁ SKÁLA
LV dle KN: 10001
p.p.č.: 1548/3

M 1:500
LIST 3/9

p.p.č.	DRUH POZEMKU/ZPŮSOB VYUŽITÍ	OCHRANA POZEMKU	ZÁBOR TRVALÝ [m ²]	ZÁBOR DOČASNÝ [m ²]
1548/3	OSTATNÍ PLOCHA/OST. KOMUNIKACE	-	23,0	248,0

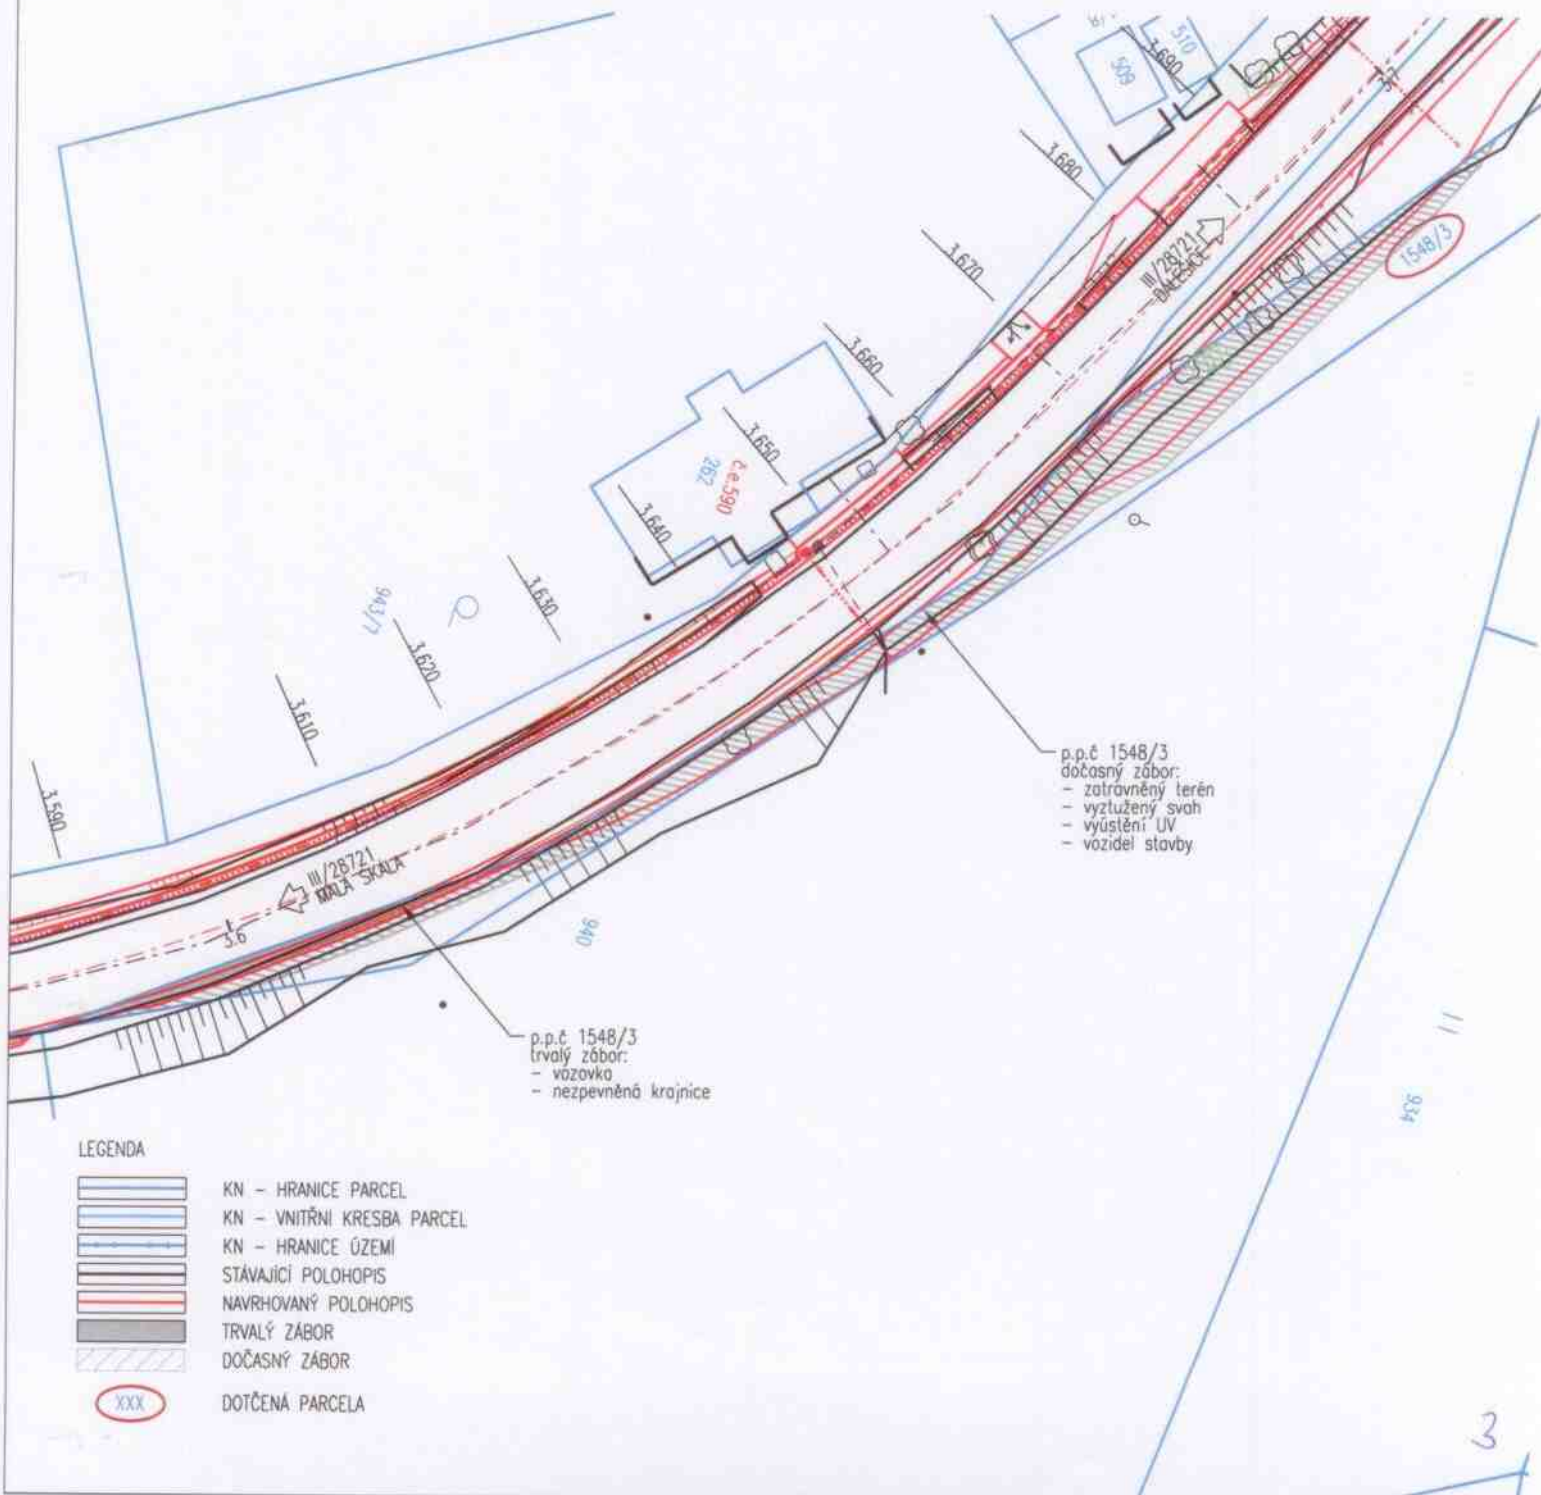

Investor:



Liberecký kraj

U Jezu 642/2a, 461 80 Liberec 2

Objednatel:

Krajská správa silnic
Libereckého kraje,
příspěvková organizace

České mládeže 632/32, 460 06 Liberec 6

stavba: SILNICE III/28721 SNĚHOV - MUKAŘOV, REKONSTRUKCE SILNICE
kraj: LIBERECKÝ
obec: MALÁ SKÁLA [563706]
k.ú.: MUKAŘOV U JABLONCE NAD NISOU [700347]
vlastník: OBEC MALÁ SKÁLA, VRANOVÉ 1. DÍL 122, 468 22 MALÁ SKÁLA
LV dle KN: 10001
p.p.č.: 259/3, 1595/2

M 1:500
LIST 4/9

p.p.č.	DRUH POZEMKU/ZPŮSOB VYUŽITÍ	OCHRANA POZEMKU	ZÁBOR TRVALÝ [m ²]	ZÁBOR DOČASNÝ [m ²]
259/3	ZAHRADA	ZPF	3,0	42,0
1595/2	OSTATNÍ PLOCHA/OST. KOMUNIKACE	-	7,0	4,0

