


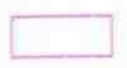





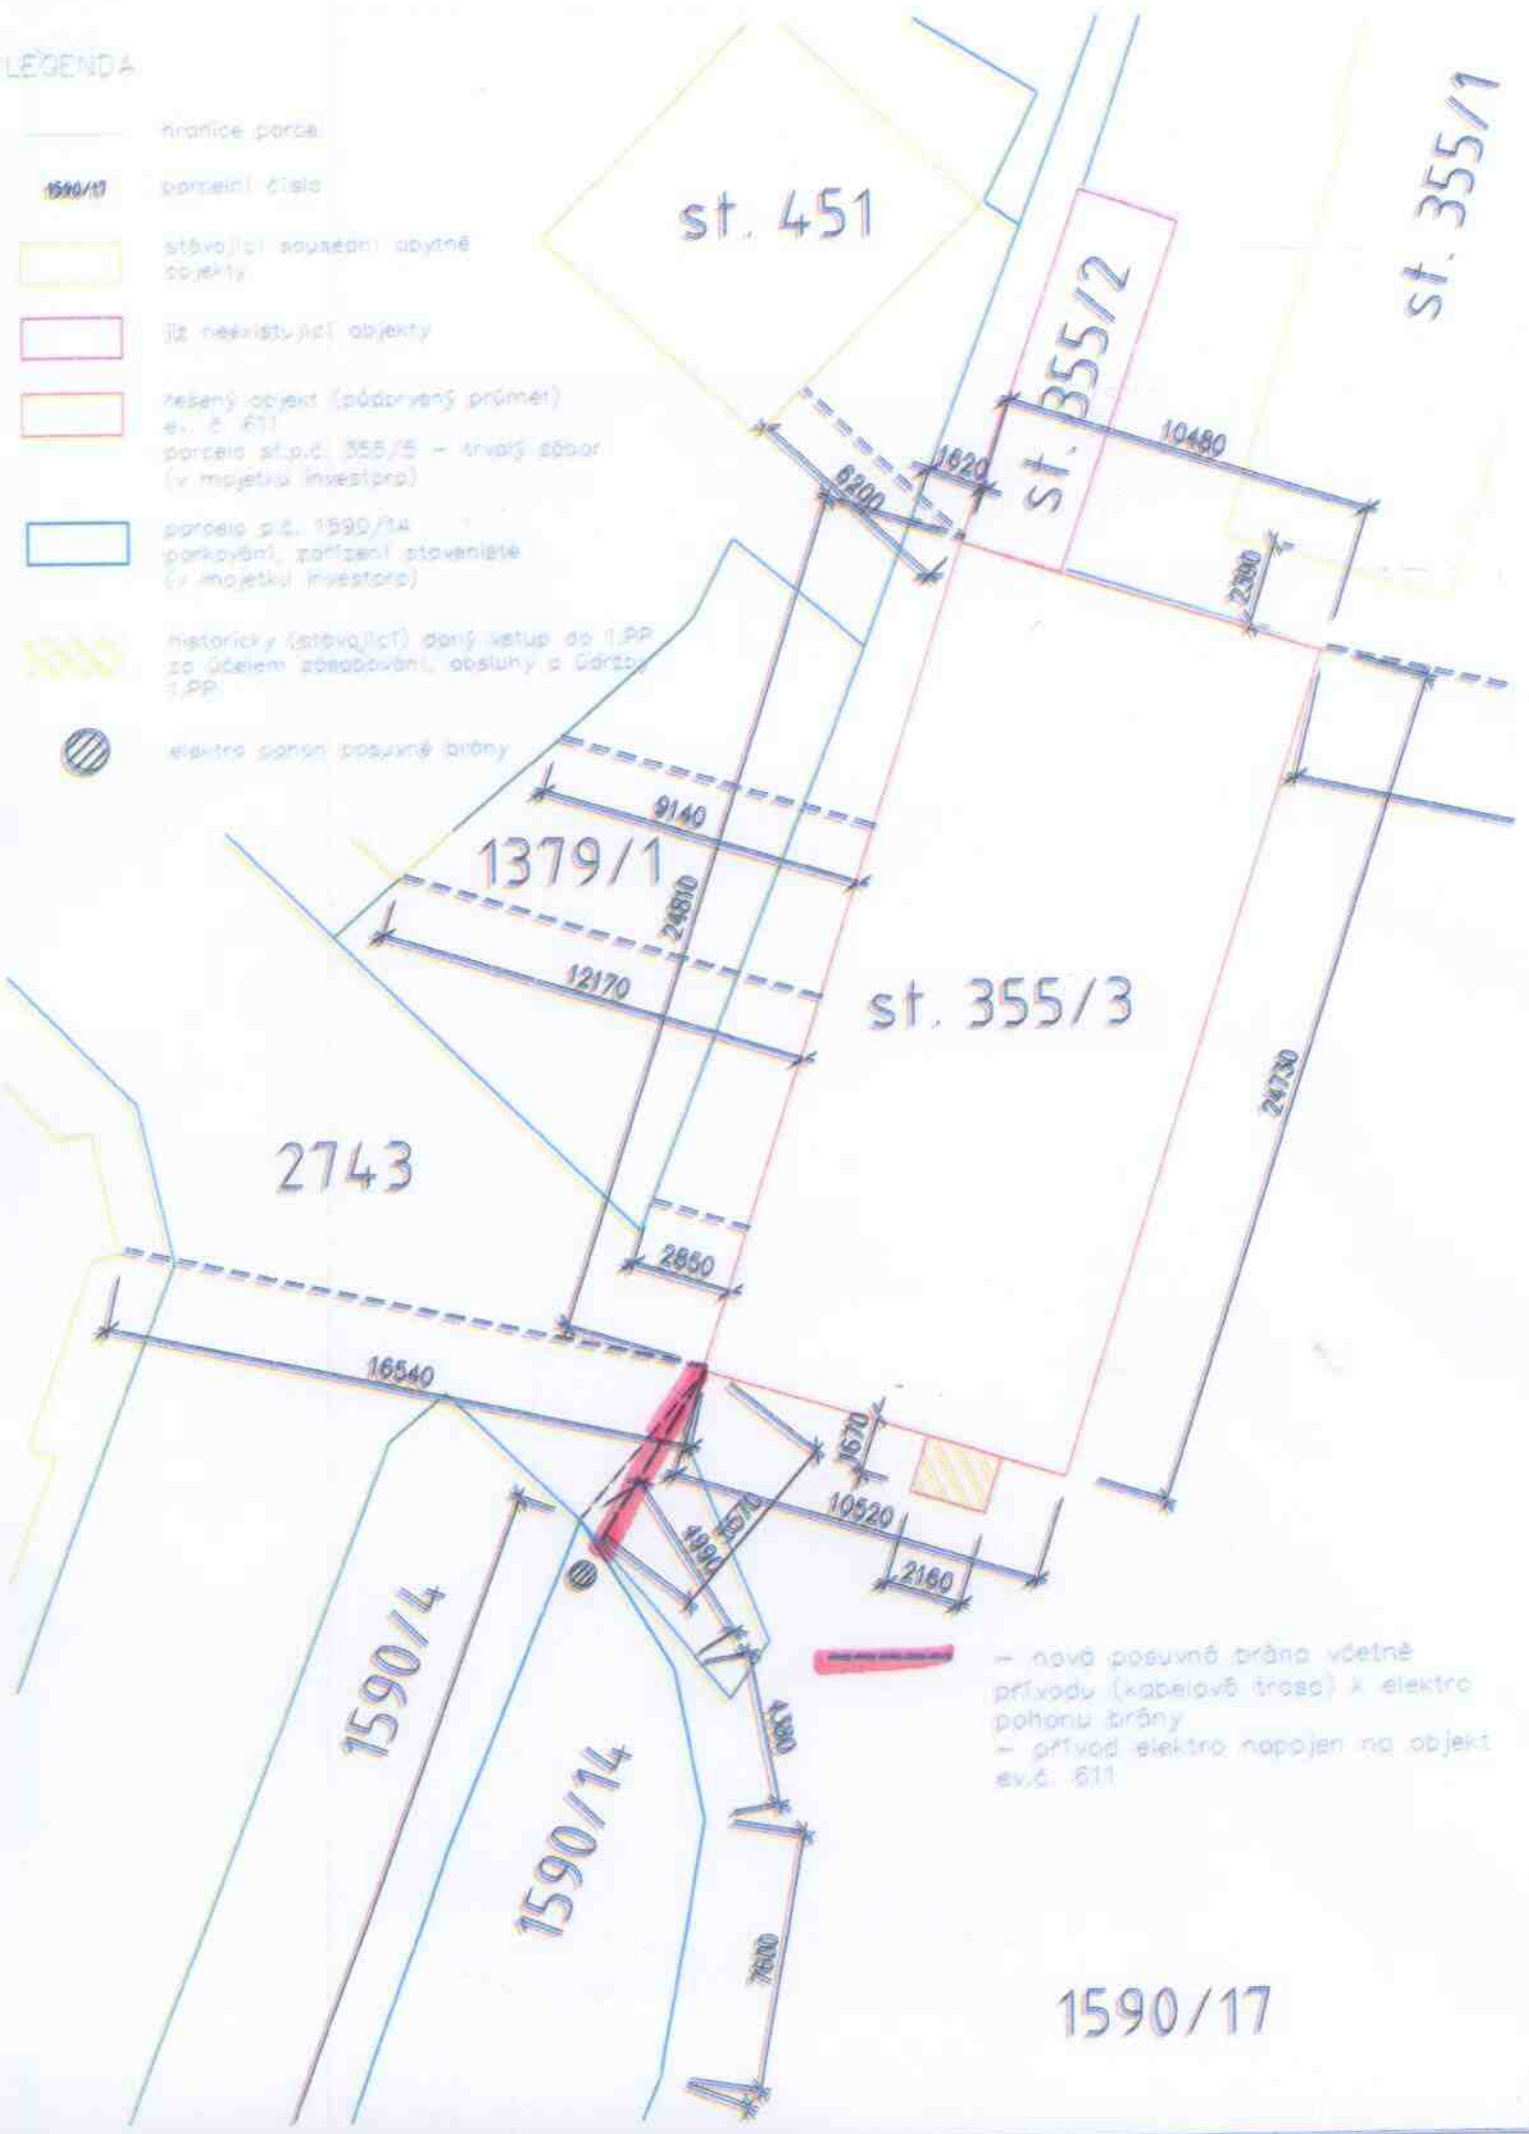


LEGENDA

-  hranice pozemku
-  parcelní číslo
-  stávající soušeďní obytné objekty
-  již neexistující objekty
-  zelený objekt (půdorysný průmět) ev. č. 611
-  parcela st.p.č. 355/5 - trvalý sázboř (v majetku investora)
-  parcela p.č. 1590/14 parkování, zařízení staveniště (v majetku investora)
-  historický (stávající) dleň útvar do 1.PP za účelem zásobování, obsluhy a Garže 1.PP
-  elektro pohonná posuvná brána



- nová posuvná brána včetně  
 přívodu (kabelová trasa) k elektro  
 pohonná brána  
 - přívod elektro napojen na objekt  
 ev.č. 611

1590/17