


Příloha č. 2: Schéma navržených úprav ŽST Malá Skála

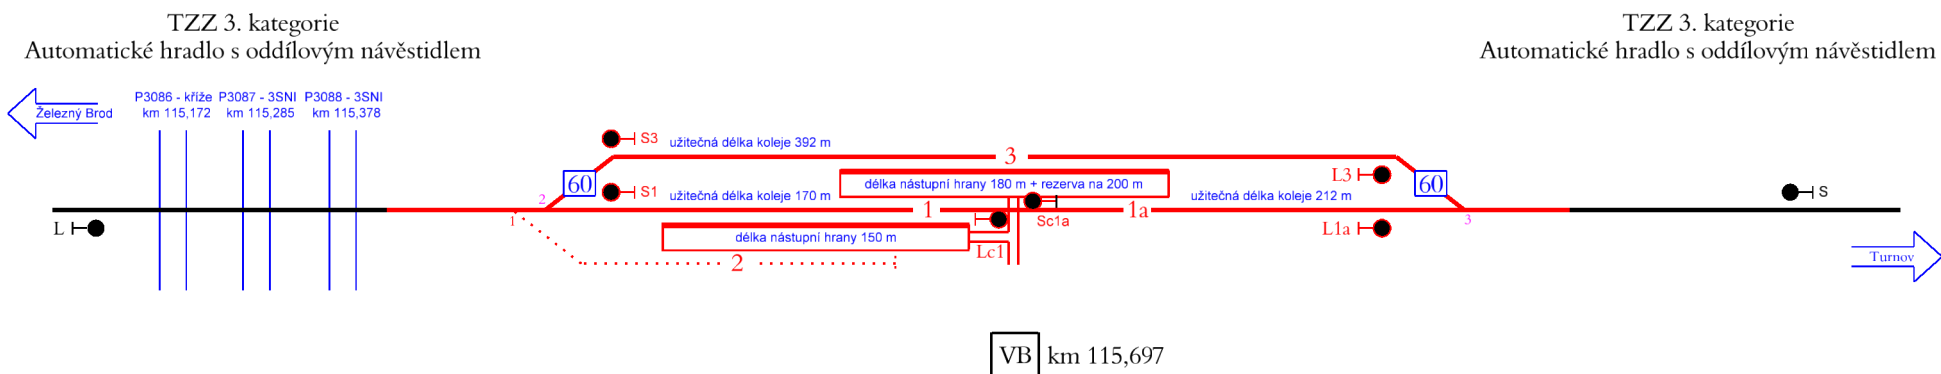

Legenda:

— dopravní kolej

..... manipulační kolej

- - - vlečka

●-S1 návěstidlo

▭ nástupiště s vyznačenou nástupní hranou

6 výhybka s EOv

— nová výstavba

— demolice