


VARIANTA A


1 PP

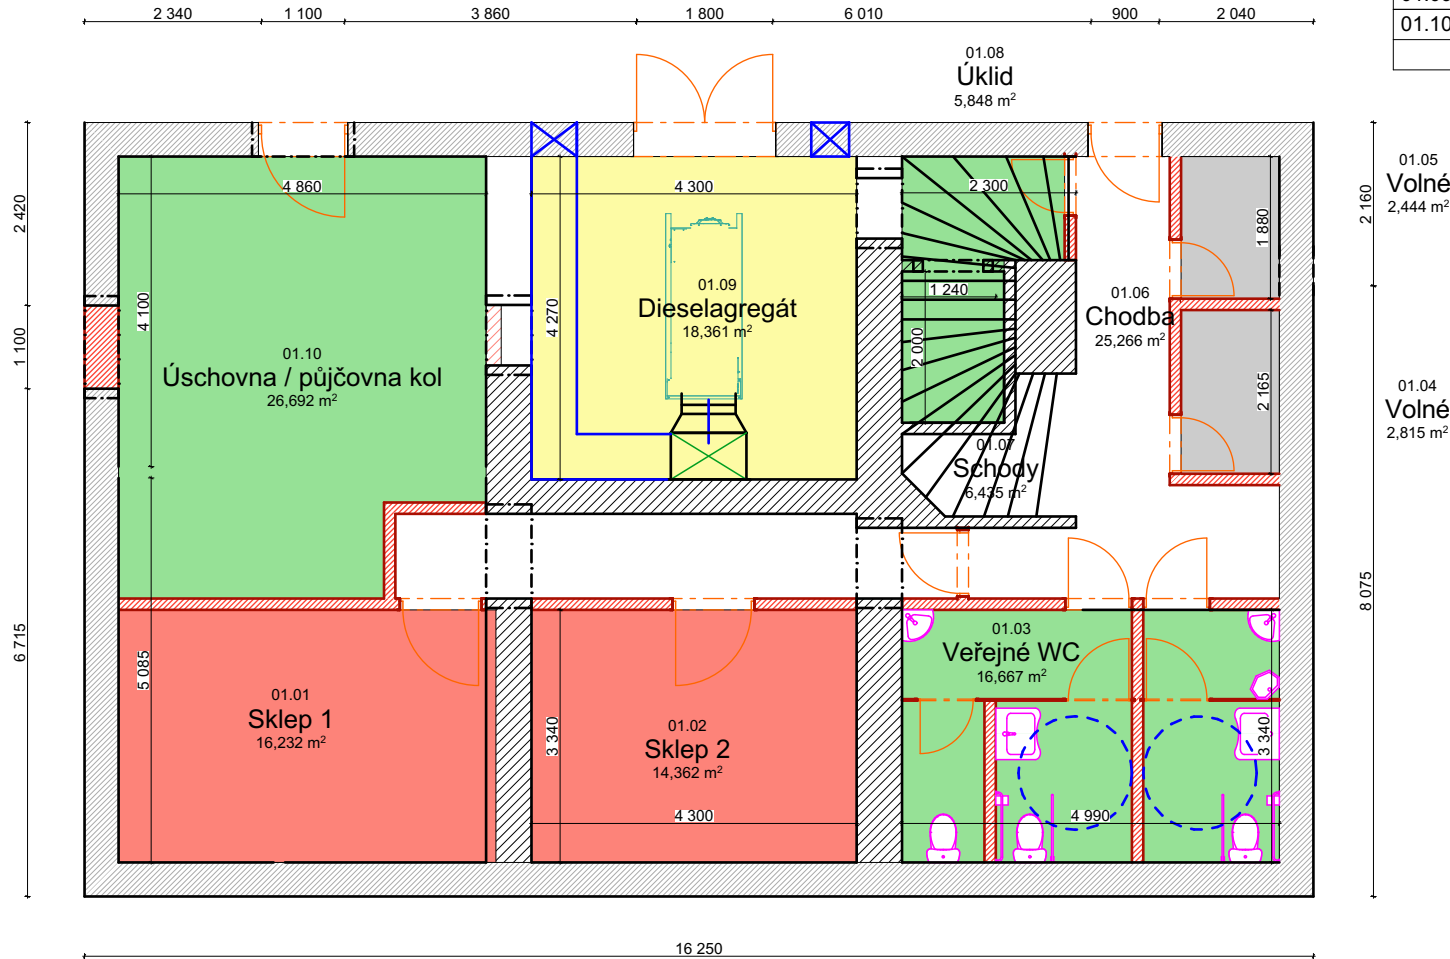

Tabulka místností 01.PP - Var. A		
Č.	Název místnosti	Plocha (m2)
01.01	Sklep 1	16,23
01.02	Sklep 2	14,36
01.03	Veřejné WC	16,67
01.04	Volné	2,81
01.05	Volné	2,44
01.06	Chodba	25,27
01.07	Schody	6,43
01.08	Úklid	5,85
01.09	Dieselagregát	18,36
01.10	Úschovna / půjčovna kol	26,69
		135,11 m²

VARIANTA A

1 NP

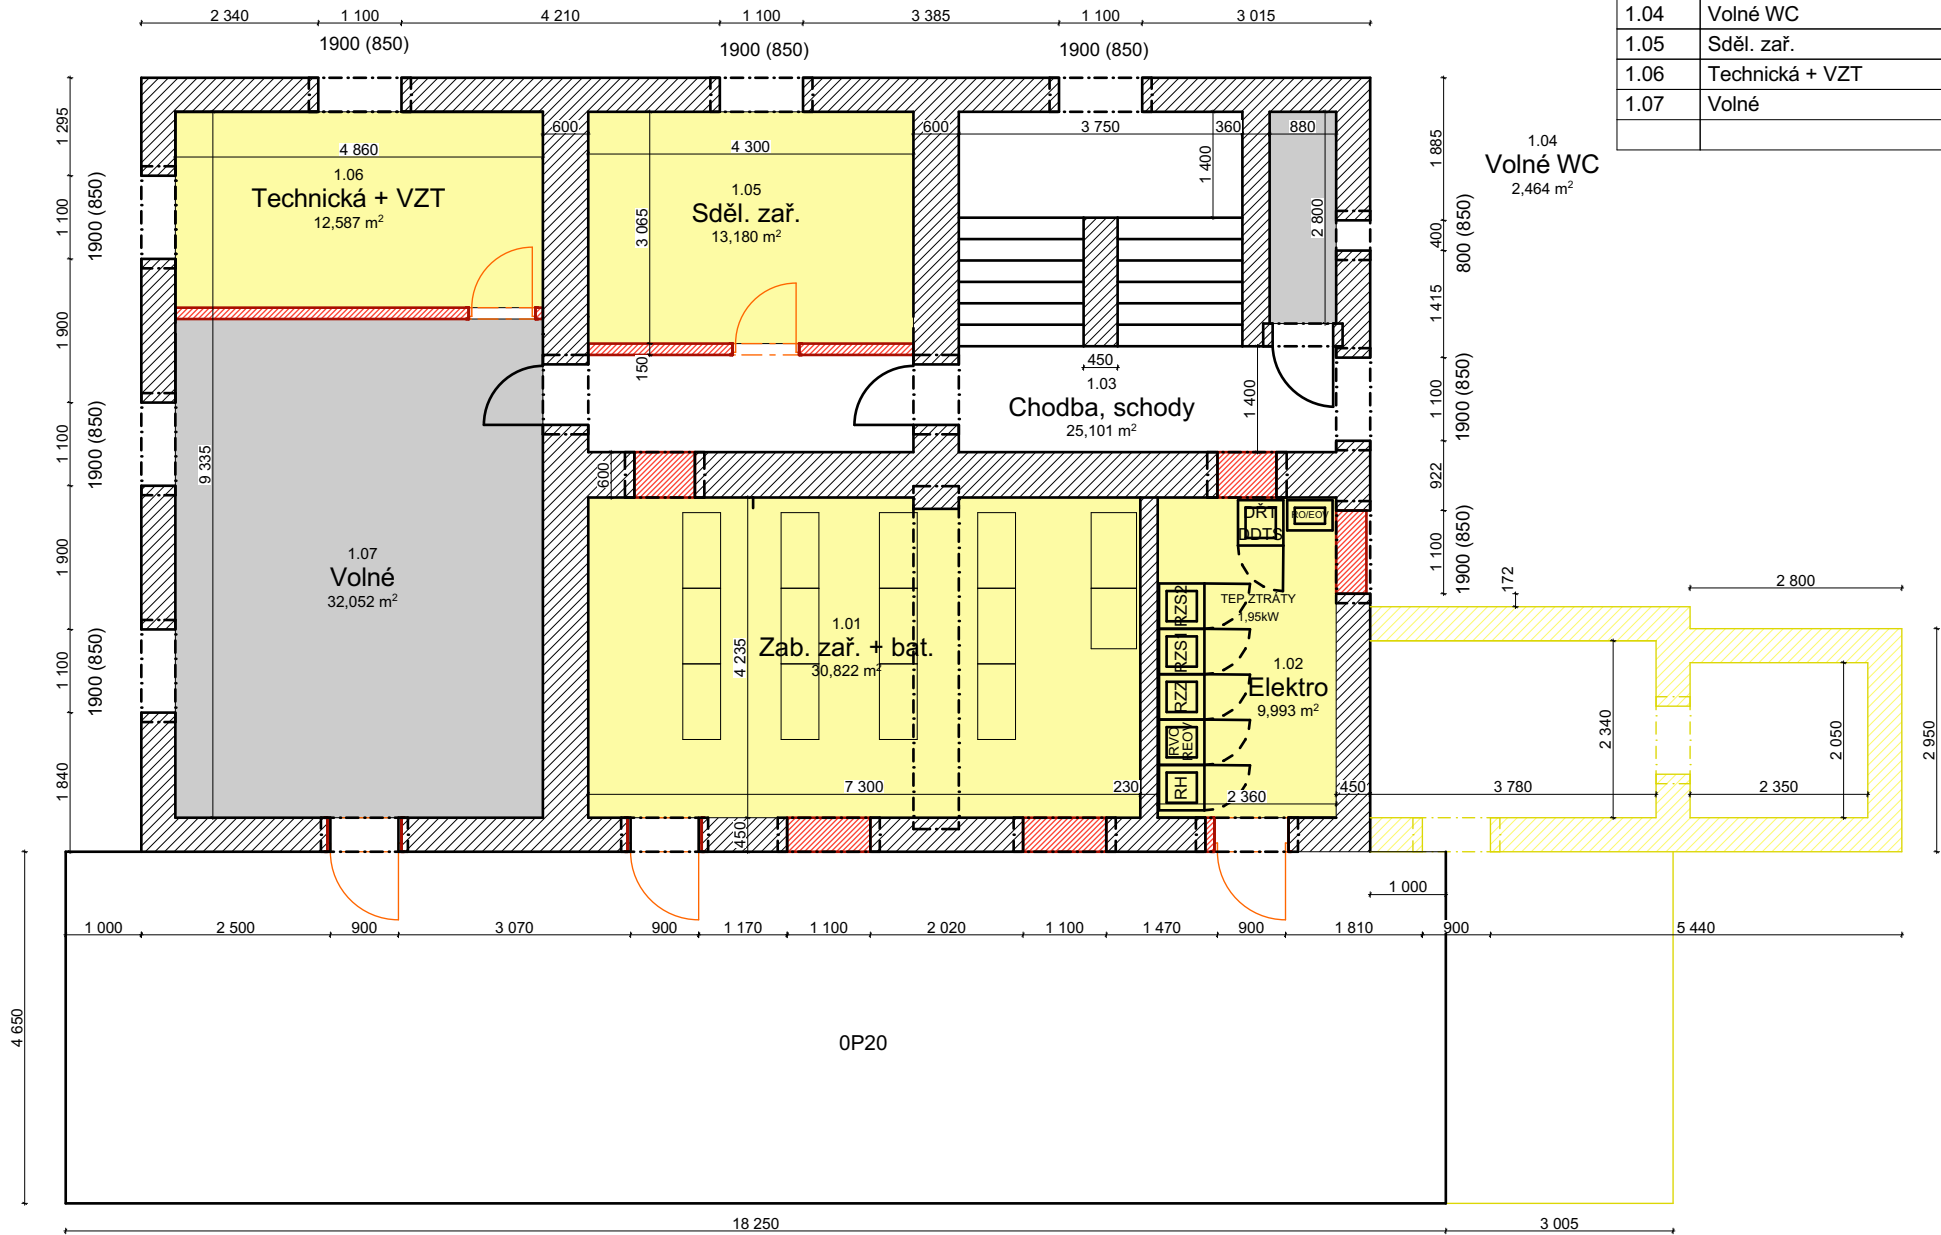

Tabulka místností 1.NP - Var. A		
Č.	Název místnosti	Plocha (m2)
1.01	Zab. zař. + bat.	30,82
1.02	Elektro	9,99
1.03	Chodba, schody	25,10
1.04	Volné WC	2,46
1.05	Sděl. zař.	13,18
1.06	Technická + VZT	12,59
1.07	Volné	32,05
		126,19 m²


1.04
Volné WC
2,464 m²

0P20

VARIANTA A


2 NP

Tabulka místností 2.NP - Var. A		
Č.	Název místnosti	Plocha (m2)
2.01	Chodba, schody	18,80
2.02	WC	2,43
2.03	Pokoj	22,63
2.04	Pokoj	20,15
2.05	Koupelna	4,79
2.06	Kuchyň	8,85
2.07	Jídlna	15,72
2.08	Komora	14,58
2.09	Pokoj	19,35
		127,30 m²

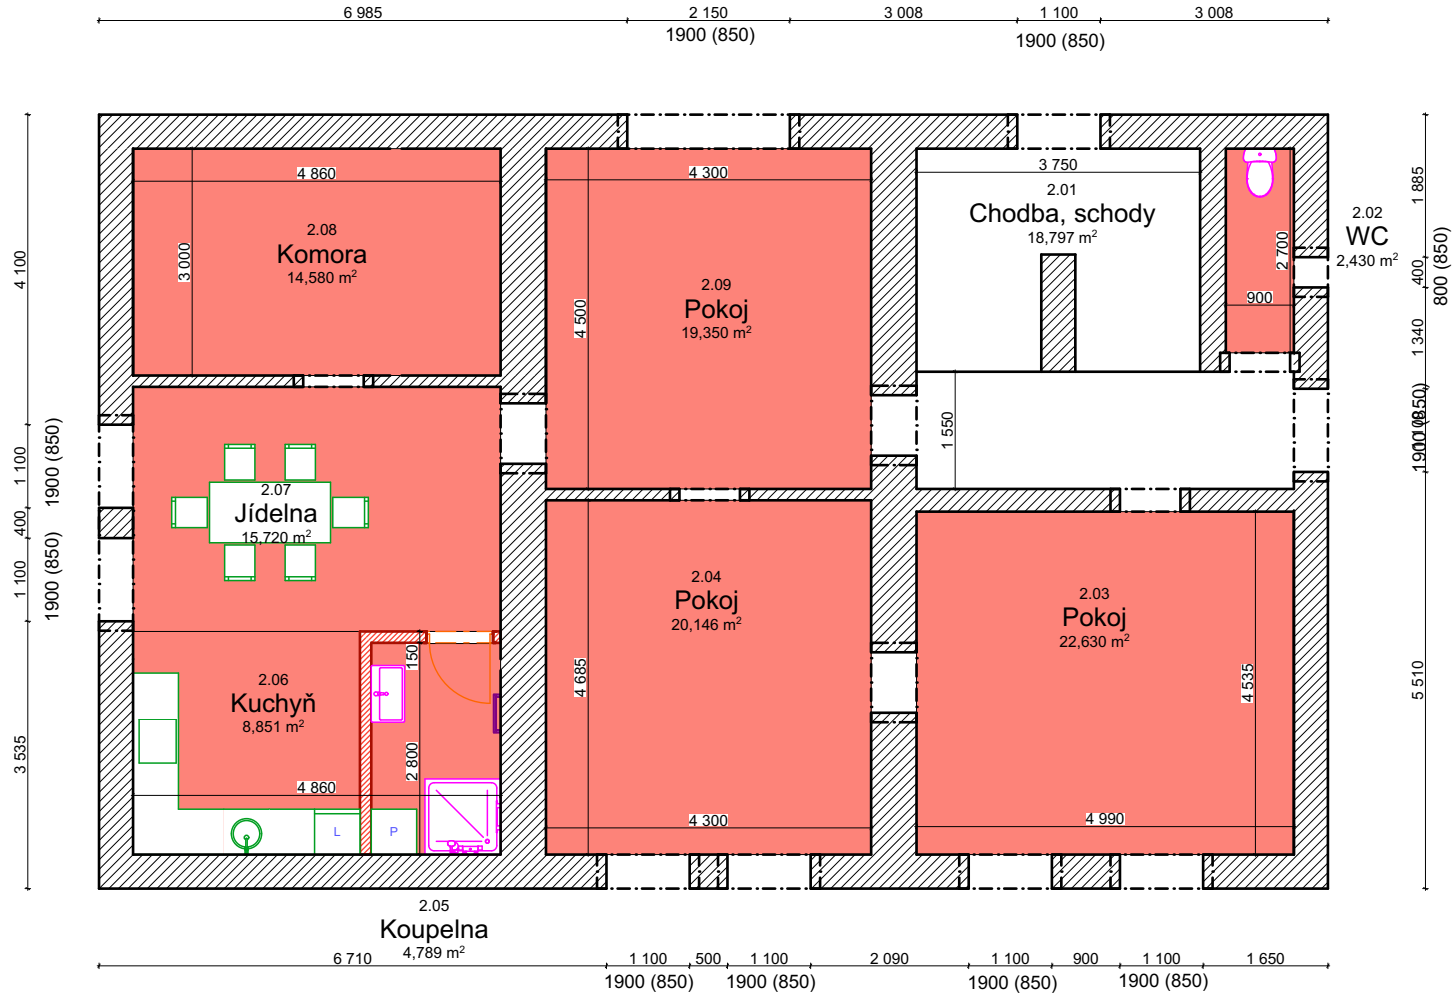

VARIANTA A

3 NP

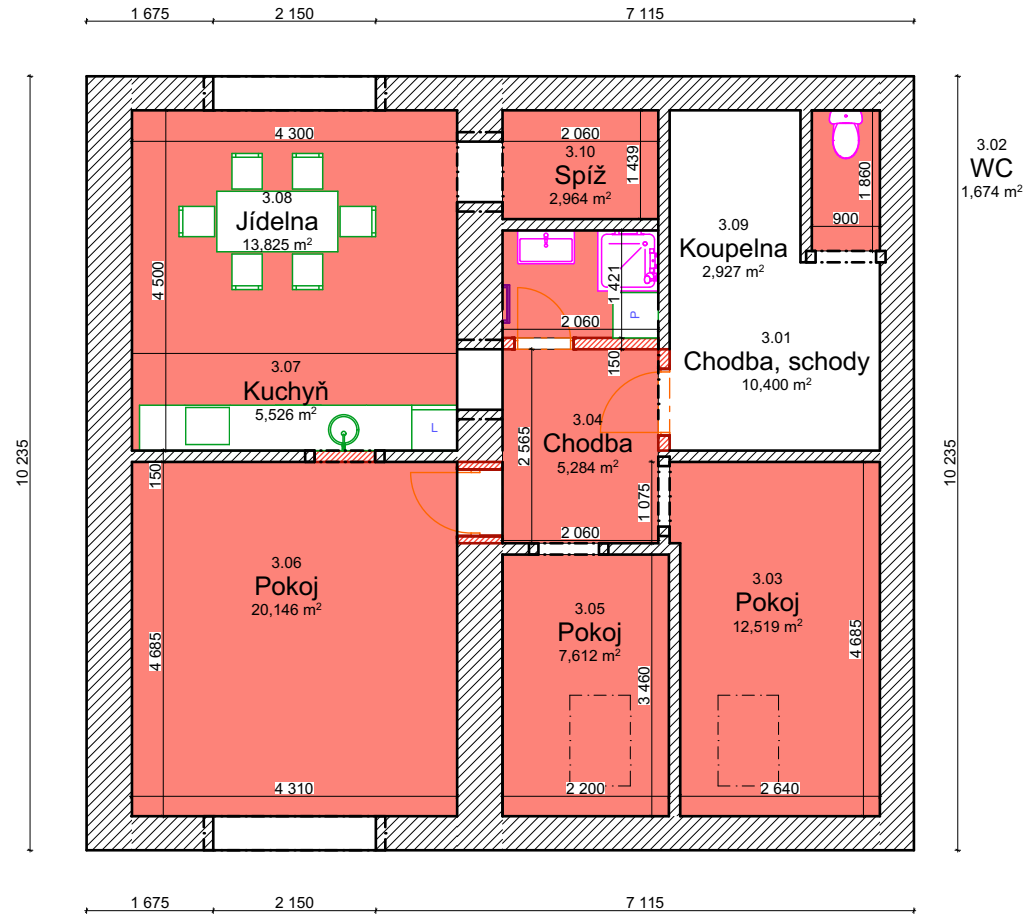

Tabulka místností 3.NP - Var. A		
Č.	Název místnosti	Plocha (m2)
3.01	Chodba, schody	10,40
3.02	WC	1,67
3.03	Pokoj	12,52
3.04	Chodba	5,28
3.05	Pokoj	7,61
3.06	Pokoj	20,15
3.07	Kuchyň	5,53
3.08	Jídelna	13,82
3.09	Koupelna	2,93
3.10	Spíž	2,96
		82,87 m²