

Obec Malá Skála

IČO: 00262463,

Se sídlem: Vranové 1.díl 122, 46822 Malá Skála

Zastoupena: starosta Michal Rezler,

Telefon/email:.....,

(dále jen „Budoucí povinná“)

a

ČEZ Distribuce, a. s.

IČ 24729035, DIČ CZ24729035

se sídlem Děčín, Děčín IV-Podmokly, Teplická 874/8, PSČ 405 02

bankovní spojení: č.ú. 35-4544580267/0100, KB Praha

ID: v95ugfy

Zastoupena na základě plné moci ze dne 28.1.2019 EVIDENČNÍ Č.: PM/II-087/2019 Ing. Stanislavem

Bílkem, **BIMONT s.r.o.** se sídlem Liberec VIII, České Mládeže 713/122, PSČ 460 08,

IČO : 47781262, DIČ: CZ47781262,

ID: yu8rq4g

(dále jen „Budoucí oprávněná“)

(společně dále též „Smluvní strany“),

uzavřeli níže uvedeného dne, měsíce a roku tuto:

SMLOUVU O BUDOUCÍ SMLOUVĚ O ZŘÍZENÍ VĚCNÉHO BŘEMENE A DOHODU O UMÍSTĚNÍ STAVBY č. IV-12-4019554/VB/01

Podle ustanovení § 1785 a násl. a § 1257 a násl. zákona č. 89/2012 Sb. občanského zákoníku, podle ustanovení § 25 odst. 4 zákona č. 458/2000 Sb. energetického zákona (dále jen tato smlouva).

Článek I.

Úvodní ustanovení

Budoucí oprávněná je provozovatelem distribuční soustavy (dále jen „PDS“) na území vymezeném licencí na distribuci elektřiny udělenou PDS Energetickým regulačním úřadem. Distribuční soustava je provozována ve veřejném zájmu. PDS má povinnost zajišťovat spolehlivé provozování, obnovu a rozvoj distribuční soustavy, přičemž pokud dochází k umístění zařízení distribuční soustavy na cizí nemovitost, je PDS povinen podle § 25 odst. 4 energetického zákona k této nemovitosti zřídit věcné břemeno a zajistit si právo provést stavbu dle příslušných ustanovení stavebního zákona.

Článek II.

Prohlášení o právním a faktickém stavu

1. Budoucí povinná prohlašuje, že je výlučným vlastníkem:

pozemku parc.č. **257/12, 257/38**, v k.ú. **Mukařov u Jablonce nad Nisou**, obec **Malá Skála**,

zapsáno v katastru nemovitostí vedeném Katastrálním úřadem pro Liberecký kraj, Katastrální pracoviště Jablonec nad Nisou (dále jen „**Dotčené nemovitosti**“)

2. Budoucí oprávněná je investorem stavby zařízení distribuční soustavy - **zemní kabel NN** dále jen („**Zařízení distribuční soustavy**“), která se bude nacházet mj. na Dotčených nemovitostech.
3. Budoucí povinná prohlašuje, že není žádným způsobem omezena v právu zřídit k Dotčené nemovitosti věcné břemeno podle této smlouvy, a že jí nejsou známy žádné faktické nebo právní vady Dotčených nemovitostí, kterými by byl znemožněn účel této smlouvy.

Článek III. Předmět smlouvy

1. Smluvní strany se zavazují, že spolu za dále uvedených podmínek uzavřou vlastní smlouvu o zřízení věcného břemene (dále jen „**Vlastní smlouva**“), jejímž předmětem bude zřízení věcného břemene podle § 25 odst. 4 energetického zákona. Obsahem věcného břemene bude právo Budoucí oprávněné umístit, provozovat, opravovat a udržovat Zařízení distribuční soustavy na Dotčených nemovitostech, provádět jeho obnovu, výměnu a modernizaci, a povinnost Budoucí povinné výkon těchto práv strpět (dále jen „**Věcné břemeno**“).
2. Předpokládaný rozsah omezení Dotčených nemovitostí Věcným břemenem činí **6m** a nepřesáhne rozsah vyznačený v situačním snímku tvořícím přílohu č. 1 této smlouvy.
3. Budoucí oprávněný se zavazuje po dokončení stavby Zařízení distribuční soustavy vyhotovit geometrický plán pro vyznačení rozsahu Věcného břemene, Vlastní smlouvu a zaslat Budoucí povinné písemnou výzvu k uzavření Vlastní smlouvy, jejíž přílohou bude Vlastní smlouva a geometrický plán.
4. Budoucí oprávněná se zavazuje zaslat výzvu dle odstavce 3. Budoucí povinné ve lhůtě do 6 kalendářních měsíců ode dne kolaudace Zařízení distribuční soustavy (popř. od jeho uvedení do provozu, pokud se kolaudace nevyžaduje), nejpozději však do 5 let od uzavření této smlouvy o smlouvě budoucí. Budoucí povinná se zavazuje Vlastní smlouvu uzavřít nejpozději do 60 dnů ode dne doručení výzvy.
5. Do doby uzavření Vlastní smlouvy jsou Smluvní strany vázány obsahem této Smlouvy a zavazují se, že neučiní žádné právní ani jiné kroky, které by vedly ke zmaření jejího účelu.
6. Smluvní strany se dohodly, že za omezení vlastnického práva Budoucí povinné v důsledku výstavby Zařízení distribuční soustavy a zřízení Věcného břemene bude Budoucí povinné na základě Vlastní smlouvy vyplacena jednorázová náhrada ve výši **1200,- Kč** (slovy: jeden tisíc dvě stě korun českých) *k této částce bude připočtena daň z přidané hodnoty dle zákonné sazby platné ke dni uskutečnění platby.* Jednorázová náhrada bude vyplacena Budoucí povinné po provedení vkladu Věcného břemene do katastru nemovitostí za podmínek stanovených Vlastní smlouvou.

Článek IV. Podmínky pro provedení stavby

(dle zák. 183/2006 Sb., o územním plánování a stavebním řádu (stavební zákon))

1. Budoucí povinná uděluje Budoucí oprávněné souhlas s provedením stavby Zařízení distribuční soustavy na Dotčených nemovitostech v rozsahu dle čl. III. odst. 2 této smlouvy, a to i prostřednictvím třetích osob. Budoucí povinná se zavazuje umožnit v nezbytném rozsahu Budoucí oprávněné a jí pověřeným třetím osobám přístup a příjezd na Dotčené nemovitosti a realizaci stavby.

2. Budoucí oprávněná se zavazuje v průběhu výstavby co nejvíce šetřit práv Budoucí povinné. Po skončení prací je Budoucí oprávněná povinna uvést Dotčené nemovitosti do předchozího stavu. Pokud Budoucí povinné v důsledku výkonu práv Budoucí oprávněné vznikne újma na majetku, má právo na přiměřenou jednorázovou náhradu.

Článek V. Ostatní ujednání

1. Budoucí povinná se pro případ převodu vlastnického práva k Dotčeným nemovitostem smluvně zavazuje převést na nabyvatele Dotčených nemovitostí zároveň práva a povinnosti vyplývající z této smlouvy, a to formou postoupení smlouvy dle § 1895 a násl. občanského zákoníku, k čemuž Budoucí oprávněná tímto uděluje svůj předchozí souhlas.
2. Veškeré náklady spojené s vyhotovením této a Vlastní smlouvy, geometrického plánu a podáním návrhu na vklad do katastru nemovitostí, se zavazuje uhradit Budoucí oprávněná.

Článek VI. Závěrečná ustanovení

1. Tato smlouva nabývá platnosti a účinnosti dnem připojení podpisu poslední smluvní stranou.
2. Přijetí návrhu této smlouvy s dodatkem nebo odchylkou, byť nepodstatnou, se vylučuje. Totéž platí pro uzavírání dodatků k této smlouvě.
3. Tuto smlouvu lze měnit nebo doplňovat pouze písemně, formou číslovaných dodatků, jiná forma se vylučuje. Písemná forma je nezbytná i pro právní jednání směřující ke zrušení smlouvy.
4. Tato smlouva zaniká, pokud Budoucí oprávněná upustí od záměru vybudovat Zařízení distribuční soustavy na Dotčených nemovitostech nebo pokud v rámci realizace stavby nedojde k umístění Zařízení distribuční soustavy na Dotčených nemovitostech. V takovém případě se Budoucí oprávněná zavazuje tuto skutečnost Budoucí povinné bez zbytečného odkladu oznámit.
5. Tato smlouva je vyhotovena ve **3** stejnopisech, z nichž jeden stejnopis obdrží každý z účastníků této smlouvy a jeden stejnopis obdrží místně příslušný stavební úřad.
6. Osobní údaje subjektu údajů jsou zpracovávány v souladu s příslušnými aktuálně platnými a účinnými právními předpisy České republiky a Evropské unie. Bližší informace týkající se zpracování osobních údajů a právních předpisů, na jejichž základě je zpracování prováděno, jsou dostupné na stránkách www.cezdistribuce.cz/gdpr nebo je společnost ČEZ Distribuce, a. s., subjektu údajů na požádání poskytne.
7. Smluvní strany berou na vědomí, že na tuto smlouvu nedopadá povinnost uveřejnění v registru smluv ve smyslu zákona č. 340/2015 Sb., o zvláštních podmínkách účinnosti některých smluv, uveřejňování těchto smluv a o registru smluv (zákon o registru smluv), ve znění pozdějších předpisů.
8. Záměr zřídít věcné břemeno k Dotčeným nemovitostem byl schválen usnesením č.j. ze dne

9. Součástí této smlouvy je její:

Příloha č. 1 - *Situační snímek se zákresem předpokládaného rozsahu Věcného břemene s podpisem vlastníkem*


Dne

Dne 28.8.2020

Budoucí povinná

Budoucí oprávněná



starosta Michal Rezler



BIMONT s. r. o. ②
Český územní úřad 713/122
461 08 Liberec 8
DIČ: CZ47781262, tel.: 482 772 307

ČEZ Distribuce, a. s.
Ing. Stanislav Bílek, BIMONT s.r.o.



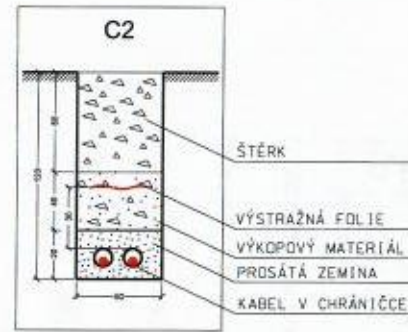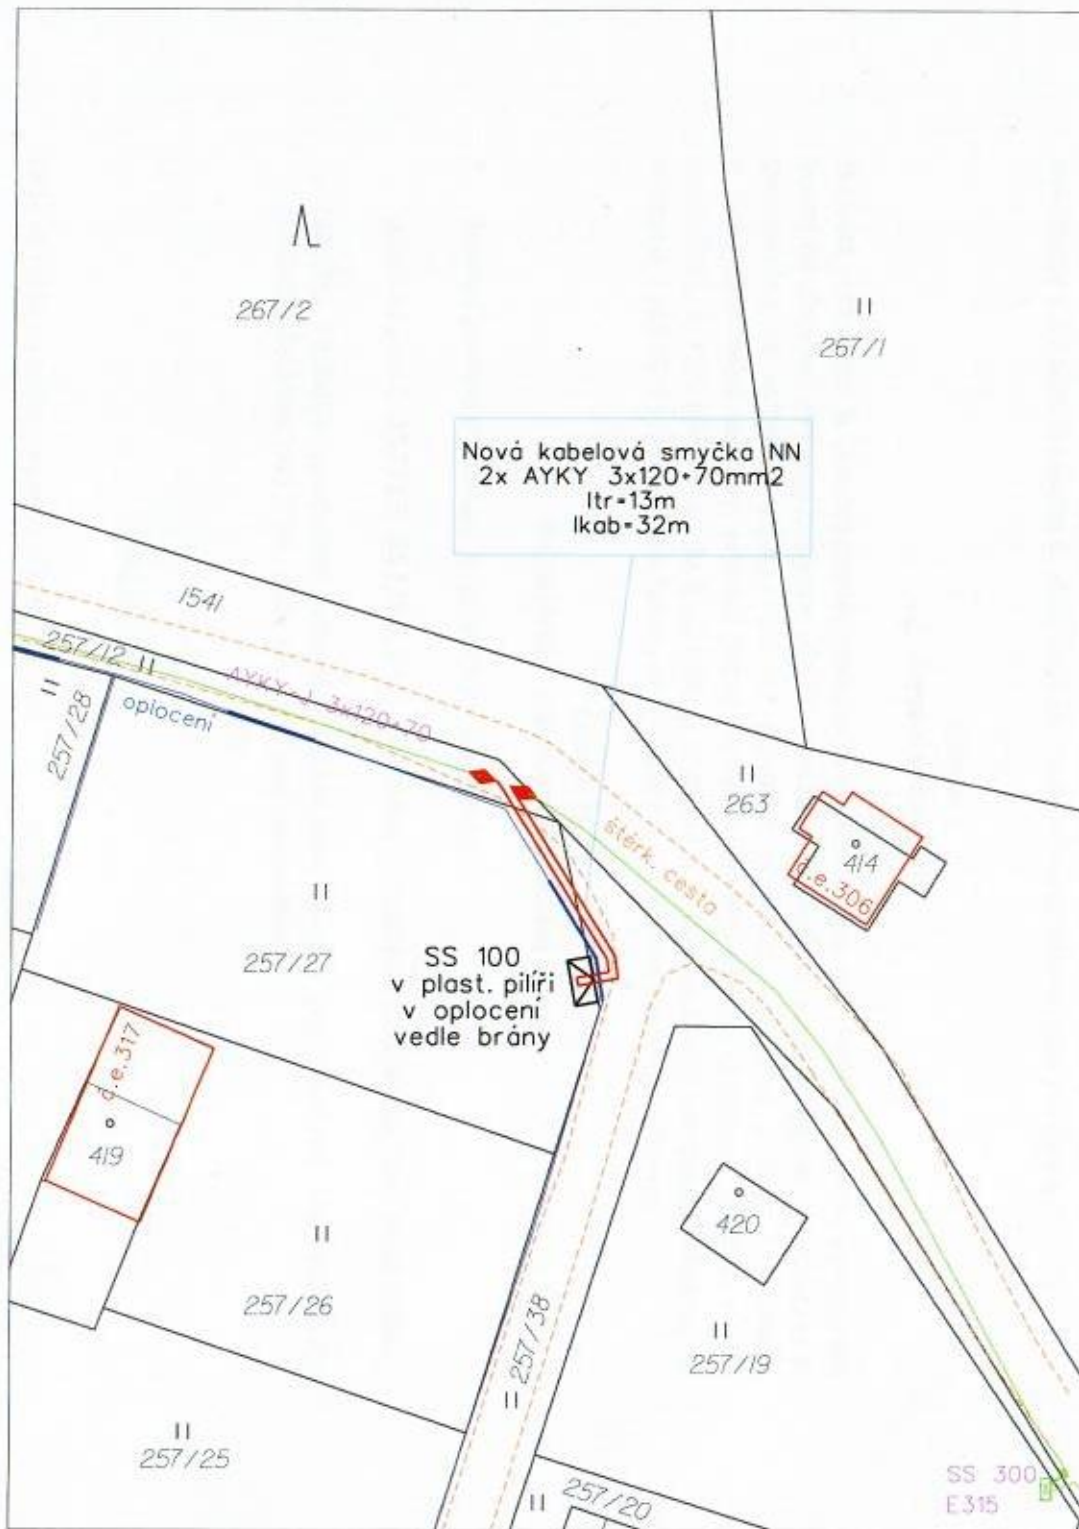

- LEGENDA: pozn.: znečky nejsou v měřítku
- projektované kabelové vedení NN
 - stávající kabelové vedení NN
 - projektovaná přípojková skříň
 - stávající přípojková skříň
 - projektované uzemnění
 - stávající uzemnění
 - kabelová spojka
 - - - rozhraní ploch



katastrální území: Mukařov u Jablonce nad Nisou

3/PEN ~ 400/230V 50Hz

Prostory - nebezpečné (typ VI)

Ochrana před nebezpečným dotykem dle PNE 33 0000-1:

- základní ochrana polohou, krytím a dvojitou izolací
- ochrana připoruje v síti TN-C automatickým odpojením od zdroje nadproudovými jističimi prvky (strana NN)



Projektant:	Odpovědný projektant:	
MARKÉTA DRAŠNEROVÁ	ING. STANISLAV BÍLEK	
Investor: ČEZ DISTRIBUCE A.S.		Stupeň PD: DUR
Název stavby:		Datum: 2020
JN-Mukařov-ppč.257/27,kNN,SS100		Zakázka č.: IV-12-4019554
Výkres:	CELKOVÁ SITUACE	Měřítko: 1:250
		Výkres č.: 1