

VÝKAZ DOSAVADNÍHO A NOVÉHO STAVU ÚDAJŮ KATASTRU NEMOVITOSTÍ

Dosavadní stav			Nový stav											
Označení pozemku parc. číslem	Výměra parcely		Druh pozemku Způsob využití	Označení pozemku parc. číslem	Výměra parcely		Druh pozemku Způsob využití	Typ stavby Způsob využití	Způsob určení výměry	Porovnání se stavem evidence právních vztahů				
	ha	m <sup>2</sup>			ha	m <sup>2</sup>				Díl přechází z pozemku označeného v katastru nemovitostí	Číslo listu vlastnictví	Výměra dílu		Označení dílu
											ha	m <sup>2</sup>		
1518/1	10	86	travní p.	1518/1 st.735	9	28	travní p. zast. pl.	bez op/be tech.vyb.	0 2	1518/1 1518/4	10001 10001	1 2 3	58 04 62	a b
1518/4	8	40	travní p.	1518/4	6	36	travní p.		0					
1528/1 2748/1	19	26			19	26				1528/1 2748/1	10001 10001			


Oprávněný: dle právní listiny

Druh věcného břemene: dle právní listiny

Výkaz údajů o bonitovaných půdně ekologických jednotkách (BPEJ) k parcelám nového stavu

Parcelní číslo podle		Kód BPEJ	Výměra		BPEJ na dílu parcely	Parcelní číslo podle		Kód BPEJ	Výměra		BPEJ na dílu parcely
katastru nemovitostí	zjednodušené evidence		ha	m <sup>2</sup>		katastru nemovitostí	zjednodušené evidence		ha	m <sup>2</sup>	
1518/1		74068	9	28							
1518/4		74068	6	36							

<b>GEOMETRICKÝ PLÁN pro</b> změnu hranic pozemků, vyznačení obvodu budovy, vymezení rozsahu věcného břemene k části pozemku	Geometrický plán ověřil úředně oprávněný zeměměřický inženýr:		Stejnopis ověřil úředně oprávněný zeměměřický inženýr:		
	Jméno, příjmení: Ing. Jaroslav Havránek		Jméno, příjmení: Ing. Jaroslav Havránek		
	Číslo položky seznamu úředně oprávněných zeměměřických inženýrů: 764/95		Číslo položky seznamu úředně oprávněných zeměměřických inženýrů: 764/95		
	Dne: 13. května 2019 Číslo: 80/2019		Dne: 15. května 2019 Číslo: 49/2019		
Nálezitostmi a přesností odpovídá právním předpisům.		Tento stejnopis odpovídá geometrickému plánu v elektronické podobě uloženému v dokumentaci katastrálního úřadu.			
Vyhotovitel: Geodzie Český Raj s.r.o. Nádražní 213/2 513 01 Semily www.geodezieceskyraj.cz		Katastrální úřad souhlasí s odstavěním parcel.		Ověření stejnopisu geometrického plánu v listinné podobě.	
Číslo plánu: 528-44/2019 Okres: Jablonec nad Nisou Obec: Malá Skála Kat. území: Vranové I Mapový list: KMD - TURNOV 1-4/31, 1-4/33		KÚ pro Liberecký kraj KP Jablonec nad Nisou Ing. Jana Zieglerová PGP-558/2019-504 2019.05.15 13:06:11 CEST			
Dosevadmí vlistnickým pozemkům byla poskytnuta možnost seznámit se v terénu s průběhem navrhovaných nových hranic které byly označeny předepsaným způsobem viz: seznam souřadnic					

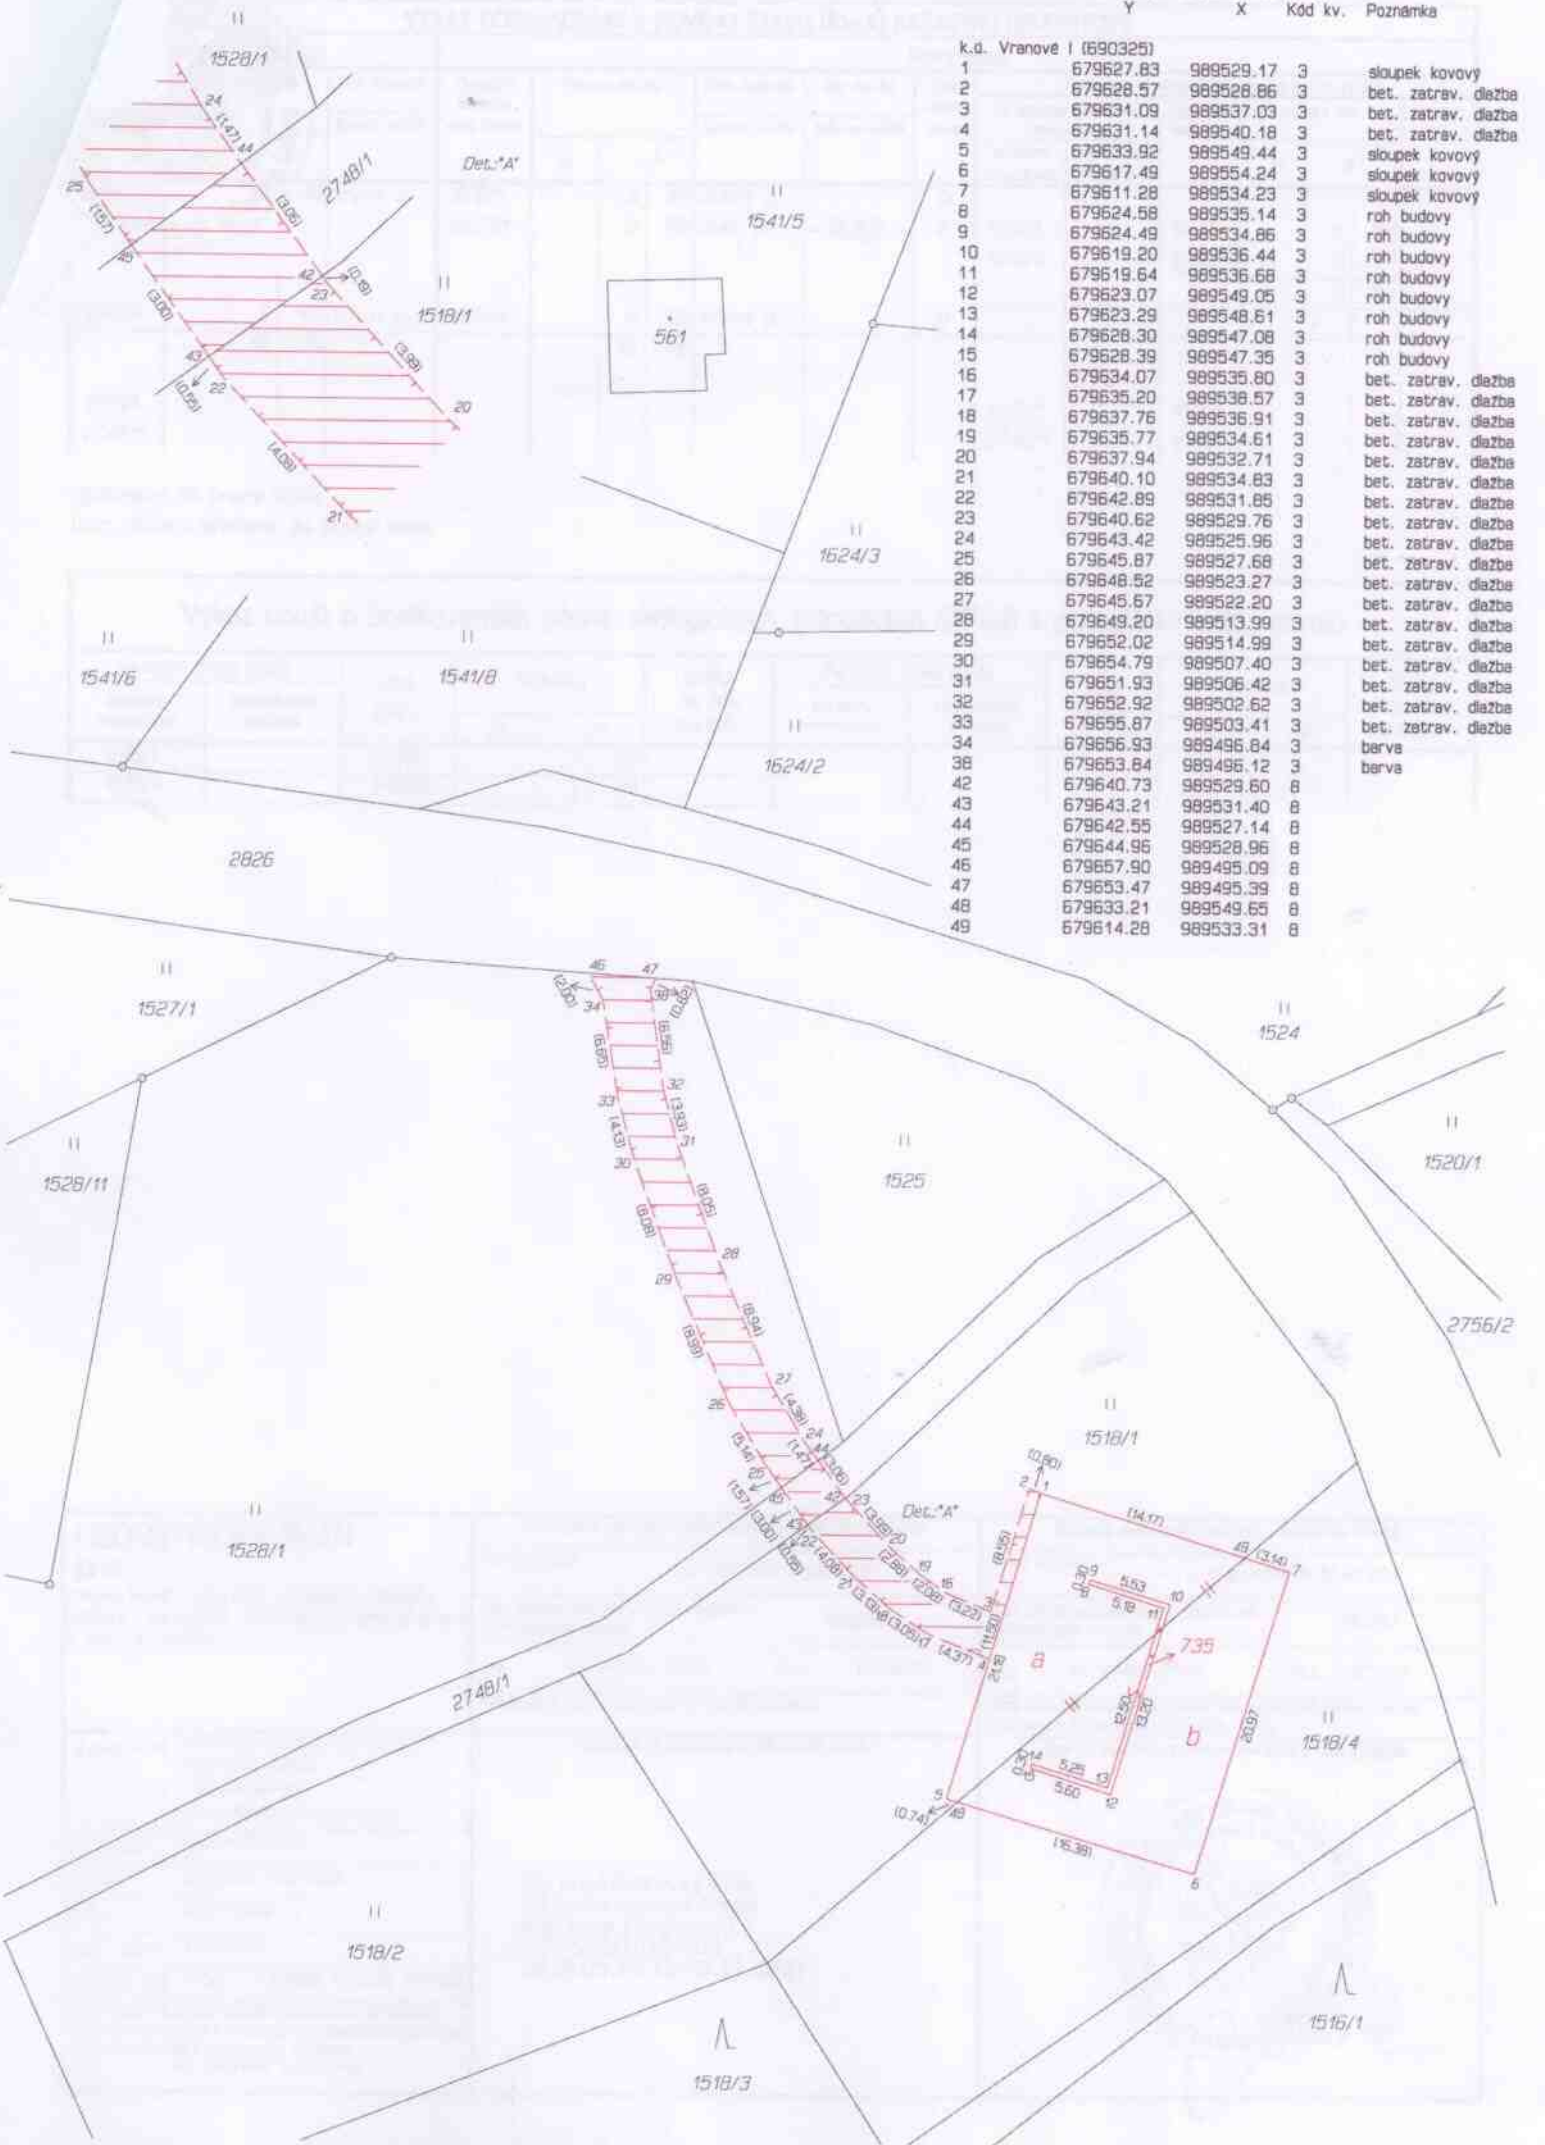

k.č.	Y	X	Kód kv.	Poznámka
1	679627.83	989529.17	3	sloupek kovový
2	679628.57	989528.86	3	bet. zatrav. dlažba
3	679631.09	989537.03	3	bet. zatrav. dlažba
4	679631.14	989540.18	3	bet. zatrav. dlažba
5	679633.92	989549.44	3	sloupek kovový
6	679617.49	989554.24	3	sloupek kovový
7	679611.28	989534.23	3	sloupek kovový
8	679624.58	989535.14	3	roh budovy
9	679624.49	989534.86	3	roh budovy
10	679619.20	989536.44	3	roh budovy
11	679619.64	989536.68	3	roh budovy
12	679623.07	989549.05	3	roh budovy
13	679623.29	989548.61	3	roh budovy
14	679628.30	989547.08	3	roh budovy
15	679628.39	989547.35	3	roh budovy
16	679634.07	989535.80	3	bet. zatrav. dlažba
17	679635.20	989538.57	3	bet. zatrav. dlažba
18	679637.76	989536.91	3	bet. zatrav. dlažba
19	679635.77	989534.61	3	bet. zatrav. dlažba
20	679637.94	989532.71	3	bet. zatrav. dlažba
21	679640.10	989534.83	3	bet. zatrav. dlažba
22	679642.89	989531.85	3	bet. zatrav. dlažba
23	679640.62	989529.76	3	bet. zatrav. dlažba
24	679643.42	989525.96	3	bet. zatrav. dlažba
25	679645.87	989527.68	3	bet. zatrav. dlažba
26	679648.52	989523.27	3	bet. zatrav. dlažba
27	679645.67	989522.20	3	bet. zatrav. dlažba
28	679649.20	989513.99	3	bet. zatrav. dlažba
29	679652.02	989514.99	3	bet. zatrav. dlažba
30	679654.79	989507.40	3	bet. zatrav. dlažba
31	679651.93	989506.42	3	bet. zatrav. dlažba
32	679652.92	989502.62	3	bet. zatrav. dlažba
33	679655.87	989503.41	3	bet. zatrav. dlažba
34	679656.93	989496.84	3	bet. zatrav. dlažba
38	679653.84	989495.12	3	berva
42	679640.73	989528.60	8	berva
43	679643.21	989531.40	8	
44	679642.55	989527.14	8	
45	679644.96	989528.96	8	
46	679657.90	989495.09	8	
47	679653.47	989495.39	8	
48	679633.21	989549.65	8	
49	679614.28	989533.31	8	