

**Obec Malá Skála (1/1)**  
**IČ 00262463**  
**Vranové 1. díl 122**  
**46822**  
**Malá Skála**  
**[zastoupená] .....**

(dále jen „**Budoucí povinná**“)

a

**ČEZ Distribuce, a. s.**

IČ 24729035, DIČ CZ24729035

se sídlem Děčín, Děčín IV-Podmokly, Teplická 874/8, PSČ 405 02

zastoupena:

na základě plné moci ze dne 28.01.2021 EVIDENČNÍ Č.: PM-006/2021 Ing. Stanislavem Bílkem,

BIMONT s.r.o. se sídlem Liberec VIII, České Mládeže 713/122, PSČ 460 08,

IČO : 47781262, DIČ: CZ47781262,

ID: yu8rq4g

(dále jen „**Budoucí oprávněná**“)

(společně dále též „**Smluvní strany**“),

uzavřeli níže uvedeného dne, měsíce a roku tuto:

<b>OBECNÍ ÚŘAD</b>		Číslo dopis.
<b>MALÁ SKÁLA</b>		
Dělo dne	<b>24-05-2022</b>	Zpracoval
Č.j.:	<i>501/22/00</i>	Ukl. znak
Přílohy:		

## **SMLOUVU O BUDOUCÍ SMLOUVĚ O ZŘÍZENÍ VĚCNÉHO BŘEMENE A DOHODU O UMÍSTĚNÍ STAVBY**

podle ustanovení § 1785 a násl. a § 1257 a násl. zákona č. 89/2012 Sb. občanského zákoníku, podle ustanovení § 25 odst. 4 zákona č. 458/2000 Sb. energetického zákona (dále jen „**Tato smlouva**“).

### **Článek I. Úvodní ustanovení**

Budoucí oprávněná je provozovatelem distribuční soustavy (dále jen „**PDS**“) na území vymezeném licencí na distribuci elektřiny udělenou PDS Energetickým regulačním úřadem. Distribuční soustava je provozována ve veřejném zájmu. PDS má povinnost zajišťovat spolehlivé provozování, obnovu a rozvoj distribuční soustavy, přičemž pokud dochází k umístění zařízení distribuční soustavy na cizí nemovitost, je PDS povinen podle § 25 odst. 4 energetického zákona k této nemovitosti zřídit věcné břemeno a zajistit si právo provést stavbu dle příslušných ustanovení stavebního zákona.

### **Článek II. Prohlášení o právním a faktickém stavu**

1. **Budoucí povinná** prohlašuje, že je **výlučným vlastníkem:**

pozemku/pozemků parc.č 692 v k.ú. Vranové II.

(dále jen „**Dotčené nemovitosti**“).

2. Budoucí oprávněná je investorem stavby zařízení distribuční soustavy – Kabelové vedení nn a připojovací pilíř NN, Kabelové vedení nn (dále jen „**Zařízení distribuční soustavy**“), která se bude nacházet mj. na Dotčených nemovitostech.
3. Budoucí povinná prohlašuje, že není žádným způsobem omezena v právu zřídit k Dotčeným nemovitostem věcné břemeno podle této smlouvy, a že jí nejsou známy žádné faktické nebo právní vady Dotčených nemovitostí, kterými by byl znemožněn účel této smlouvy.

### **Článek III. Předmět smlouvy**

1. Smluvní strany se zavazují, že spolu za dále uvedených podmínek uzavřou vlastní smlouvu o zřízení věcného břemene (dále jen „**Vlastní smlouva**“), jejímž předmětem bude zřízení věcného břemene podle § 25 odst. 4 energetického zákona. Obsahem věcného břemene bude právo Budoucí oprávněné umístit, provozovat, opravovat a udržovat Zařízení distribuční soustavy na Dotčených nemovitostech, provádět jeho obnovu, výměnu a modernizaci, a povinnost Budoucí povinné výkon těchto práv strpět (dále jen „**Věcné břemeno**“).
2. Předpokládaný rozsah omezení Dotčených nemovitostí Věcným břemenem činí 1,5 m<sup>2</sup> a nepřesáhne rozsah vyznačený v situačním snímku tvořícím přílohu č. 1 této smlouvy.
3. Budoucí oprávněný se zavazuje po dokončení stavby Zařízení distribuční soustavy vyhotovit geometrický plán pro vyznačení rozsahu Věcného břemene, Vlastní smlouvu a zaslat Budoucí povinné písemnou výzvu k uzavření Vlastní smlouvy, jejíž přílohou bude Vlastní smlouva a situační snímek.
4. Budoucí oprávněná se zavazuje zaslat výzvu dle odstavce 3. Budoucí povinné ve lhůtě do 6 kalendářních měsíců od kolaudace Zařízení distribuční soustavy (popř. od jeho uvedení do provozu), nejpozději však do 5 let od uzavření této smlouvy. Budoucí povinná se zavazuje Vlastní smlouvu uzavřít nejpozději do 60 dnů ode dne doručení výzvy.
5. Do doby uzavření Vlastní smlouvy jsou Smluvní strany vázány obsahem této Smlouvy a zavazují se, že neučiní žádné právní ani jiné kroky, které by vedly ke zmaření jejího účelu.
6. Smluvní strany se dohodly, že za omezení vlastnického práva Budoucí povinné v důsledku výstavby Zařízení distribuční soustavy a zřízení Věcného břemene bude Budoucí povinné na základě Vlastní smlouvy vyplacena jednorázová náhrada ve výši **2000,- Kč**. K této částce bude připočtena daň z přidané hodnoty dle zákonné sazby platné ke dni uskutečnění platby. Jednorázová náhrada bude vyplacena Budoucí povinné po provedení vkladu Věcného břemene do katastru nemovitostí za podmínek stanovených Vlastní smlouvou.

### **Článek IV. Podmínky pro provedení stavby**

1. Budoucí povinná uděluje Budoucí oprávněné souhlas s provedením stavby Zařízení distribuční soustavy na Dotčených nemovitostech v rozsahu dle čl. III. odst. 2 této smlouvy, a to i prostřednictvím třetích osob. Budoucí povinná se zavazuje umožnit v nezbytném rozsahu Budoucí oprávněné a jí pověřeným třetím osobám přístup a příjezd na Dotčené nemovitosti a realizaci stavby.

2. Budoucí oprávněná se zavazuje v průběhu výstavby co nejvíce šetřit práv Budoucí povinné. Po skončení prací je Budoucí oprávněná povinna uvést Dotčené nemovitosti do předchozího stavu. Pokud Budoucí povinné v důsledku výkonu práv Budoucí oprávněné vznikne újma na majetku, má právo na přiměřenou jednorázovou náhradu.

#### **Článek V. Ostatní ujednání**

1. Budoucí povinná se pro případ převodu vlastnického práva k Dotčeným nemovitostem smluvně zavazuje převést na nabyvatele Dotčených nemovitostí zároveň práva a povinnosti vyplývající z této smlouvy, a to formou postoupení smlouvy dle § 1895 a násl. občanského zákoníku, k čemuž Budoucí oprávněná tímto uděluje svůj předchozí souhlas.
2. Veškeré náklady spojené s vyhotovením této a Vlastní smlouvy, geometrického plánu a podáním návrhu na vklad do katastru nemovitostí, se zavazuje uhradit Budoucí oprávněná.

#### **Článek VI. Závěrečná ustanovení**

1. Jakékoli změny či doplnění textu tohoto návrhu smlouvy ze strany Budoucí povinné budou považovány za nový návrh smlouvy a k uzavření smlouvy dojde teprve akceptací takto upraveného návrhu Budoucí oprávněnou. Totéž platí pro uzavírání dodatků k této smlouvě.
2. Tuto smlouvu lze měnit nebo doplňovat pouze písemně, formou číslovaných dodatků, jiná forma se vylučuje. Písemná forma je nezbytná i pro právní jednání směřující ke zrušení smlouvy.
3. Tato smlouva zaniká, pokud Budoucí oprávněná upustí od záměru vybudovat Zařízení distribuční soustavy na Dotčených nemovitostech nebo pokud v rámci realizace stavby nedojde k umístění Zařízení distribuční soustavy na Dotčených nemovitostech. V takovém případě se Budoucí oprávněná zavazuje tuto skutečnost Budoucí povinné bez zbytečného odkladu oznámit.
4. Tato smlouva je vyhotovena v potřebném počtu stejnopisů, z nichž po jednom stejnopise obdrží každý z účastníků této smlouvy.
5. *Záměr zřídit věcné břemeno k Dotčeným nemovitostem byl schválen usnesením ....., č.j. .... ze dne .....*
6. *Smluvní strany berou na vědomí, že na tuto smlouvu se nevztahuje povinnost uveřejnění v registru smluv dle zákona č. 340/2015 Sb., o registru smluv, ve znění pozdějších předpisů. Tato smlouva nabývá platnosti a účinnosti dnem připojení podpisu poslední smluvní stranou.*

7. Součástí této smlouvy je její:

*Příloha č. 1 - Situační snímek se zákresem předpokládaného rozsahu Věcného břemene s podpisy vlastníků/spoluvlastníků*

Dne .....

Dne 24.05.2022

**Budoucí povinná**

**Budoucí oprávněná**



---

Obec Malá Skála  
Zastoupeno:



---

ČEZ Distribuce, a. s.  
Ing. Stanislav Bílek, BIMONT s.r.o.

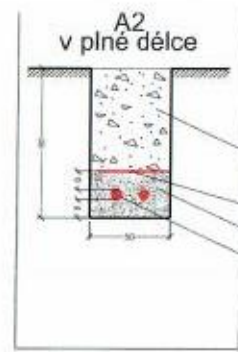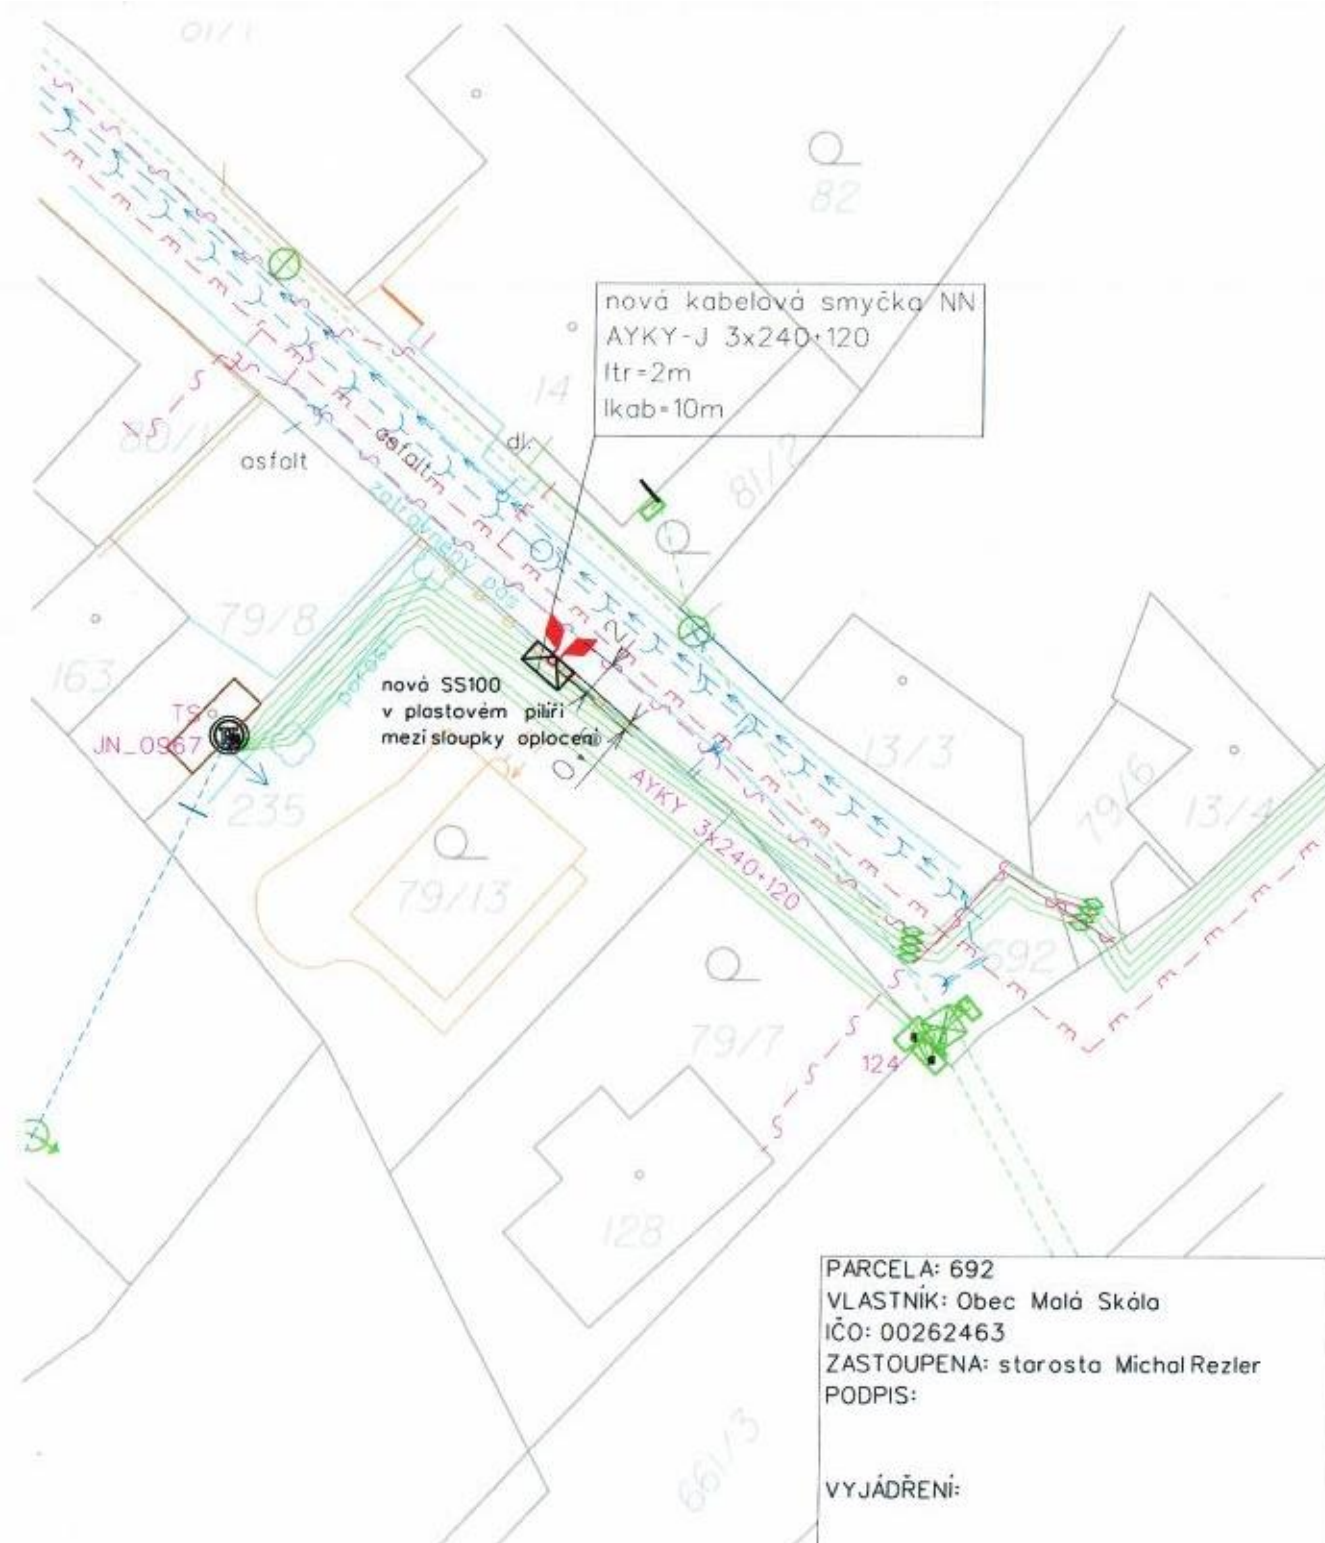

- projektované kabelové vedení
- stávající kabelové vedení NN
- - - stávající vrchní vedení NN
- - - stávající vrchní vedení VN
- projektované přípojka skřín
- stávající přípojka skřín
- stávající rozpojovací skřín
- + stávající uzemnění
- ⊕ stávající sloupy
- ♦ kabelová spojka
- m - plynovod STL
- s - PV SEK
- vodovod
- plánované vodovodní přípojka
- ← kanalizace
- ← plánované kanalizační přípojka
- plánované sloupky oplocení
- částečně odstraněné oplocení

### katastrální území: Vranové II.

3/PEN ~ 400/230V 50Hz  
 Prostory - nebezpečně (typ VI)  
 Ochrana před nebezpečným dotykem dle PNE 33 0000-  
 - základní ochrana polohou, krytím a dvojitou izolací  
 - ochrana příparuše v síti TN-C automatickým odpojením  
 nadproudivými jističimi prvky (strana NN)



PARCELA: 692  
 VLASTNÍK: Obec Malá Skála  
 IČO: 00262463  
 ZASTOUPENA: starosta Michal Rezler  
 PODPIS:  
 VYJÁDRĚNÍ:

Projektant:	Odpovědný projektant:	
DANIEL DEVERA	ING. STANISLAV BÍLEK	
Investor: ČEZ DISTRIBUCE A.S.		Stupeň PD: DUR
Název stavby: JN, Malá Skála, č.parc. 79/13 -kNN,smyčka		Datum: 05/2022
Výkres: KOORDINAČNÍ SITUAČNÍ VÝKRES		Zakázka č.: IV-12-4021172
		Měřítko: 1:250
		Výkres č.: C 3