

Dodatek č. 1

ke smlouvě o smlouvě budoucí o zřízení věcného břemene č. 8800108286_1/BVB/P mezi těmito smluvními stranami:

Obec Malá Skála

Sídlo: Vranové 1.díl 122, 468 22 Malá Skála
IČO: 00262463
DIČ: CZ00262463
Zastoupena: Michalem Rezlerem, starostou obce
Bankovní spojení: Česká spořitelna, a.s.
Číslo účtu: 963250379/0800
ID datové schránky: 9b5bpvq
dále jen „**budoucí povinný**“

a

GasNet, s.r.o.

Sídlo: Klíšská 940/96, Klíše, 400 01 Ústí nad Labem
Spisová značka: C 23083 vedená u Krajského soudu v Ústí nad Labem
IČO: 27295567
DIČ: CZ27295567
Zastoupena na základě plné moci společností

GasNet Služby, s.r.o.

Sídlo: Plynárenská 499/1, Zábřovice, 602 00 Brno
Spisová značka: C 57165 vedená u Krajského soudu v Brně
IČO: 27935311
DIČ: CZ27935311
Zastoupena na základě plné moci
Ing. Jitkou Novákovou, vedoucí připojování PZ
a Denisou Hradilovou, technikem připojování PZ
dále jen „**budoucí oprávněný**“

článek I.

Budoucí povinný a budoucí oprávněný uzavřeli dne 12.9.2022 Smlouvu o budoucí smlouvě o zřízení věcného břemene a souhlasu se zřízením stavby č. 8800108286_1/BVB/P (dále jen „Smlouva“), jejímž předmětem jsou podmínky zřízení věcného břemene stavby: „Přeložka STL plynovodu na ppč. 2740/7, k.ú. Vranové I, Malá Skála, číslo stavby 8800108286“.

článek II.

Tímto dodatkem se rozšiřuje čl. I. Smlouvy o pozemek parc. č. **1351** v k.ú. **Vranové I**, zapsaný na LV č. 10001 a u Katastrálního úřadu pro Liberecký kraj, katastrální pracoviště Jablonec nad Nisou. Budoucí povinný prohlašuje, že je výlučným vlastníkem výše uvedeného pozemku.

článek III.

Tento dodatek se stává nedílnou součástí Smlouvy, vstupuje v platnost dnem podpisu obou smluvních stran a je vyhotoven ve 4 stejnopisech. Každá smluvní strana obdrží po 2 vyhotovení tohoto dodatku.

Ostatní ujednání Smlouvy zůstávají beze změny.

GasNet, s.r.o. je, ve smyslu Nařízení Evropského parlamentu a Rady (EU) 2016/679 ze dne 27. dubna 2016 o ochraně fyzických osob v souvislosti se zpracováním osobních údajů a o volném pohybu těchto údajů a o zrušení směrnice 95/46/ES (obecné nařízení o ochraně osobních údajů), správcem osobních údajů subjektů údajů. Informace o jejich zpracování vyžadované platnými právními předpisy, včetně jejich rozsahu a účelu zpracování, přehledu práv a povinností GasNet, s.r.o. a aktualizovaného seznamu zpracovatelů osobních údajů, jsou zveřejněny na webové stránce GasNet, s.r.o. (www.gasnet.cz/cs/informace-o-zpracovani-osobnich-udaju) a při uzavírání smlouvy nebo kdykoli v průběhu jejího trvání budou subjektu údajů poskytnuty na jeho vyžádání, adresované písemně na adresu sídla GasNet, s.r.o. nebo do jeho datové schránky ID rdxzhzt.

Tento dodatek nepodléhá uveřejnění v registru smluv dle zákona číslo 340/2015 Sb., o zvláštních podmínkách účinnosti některých smluv, uveřejňování těchto smluv a o registru smluv, ve znění pozdějších předpisů. Smluvní strany se výslovně zavazují, že tento dodatek nebudou uveřejňovat v registru smluv.

Uzavření tohoto dodatku č. 1 bylo schváleno usnesením č. ze dne


V Malé Skále dne

V Ústí nad Labem dne

.....
budoucí povinný
Michal Rezler
starosta města

.....
budoucí oprávněný
Ing. Jitka Nováková
vedoucí připojování PZ

.....
budoucí oprávněný
Denisa Hradilová
technik připojování PZ

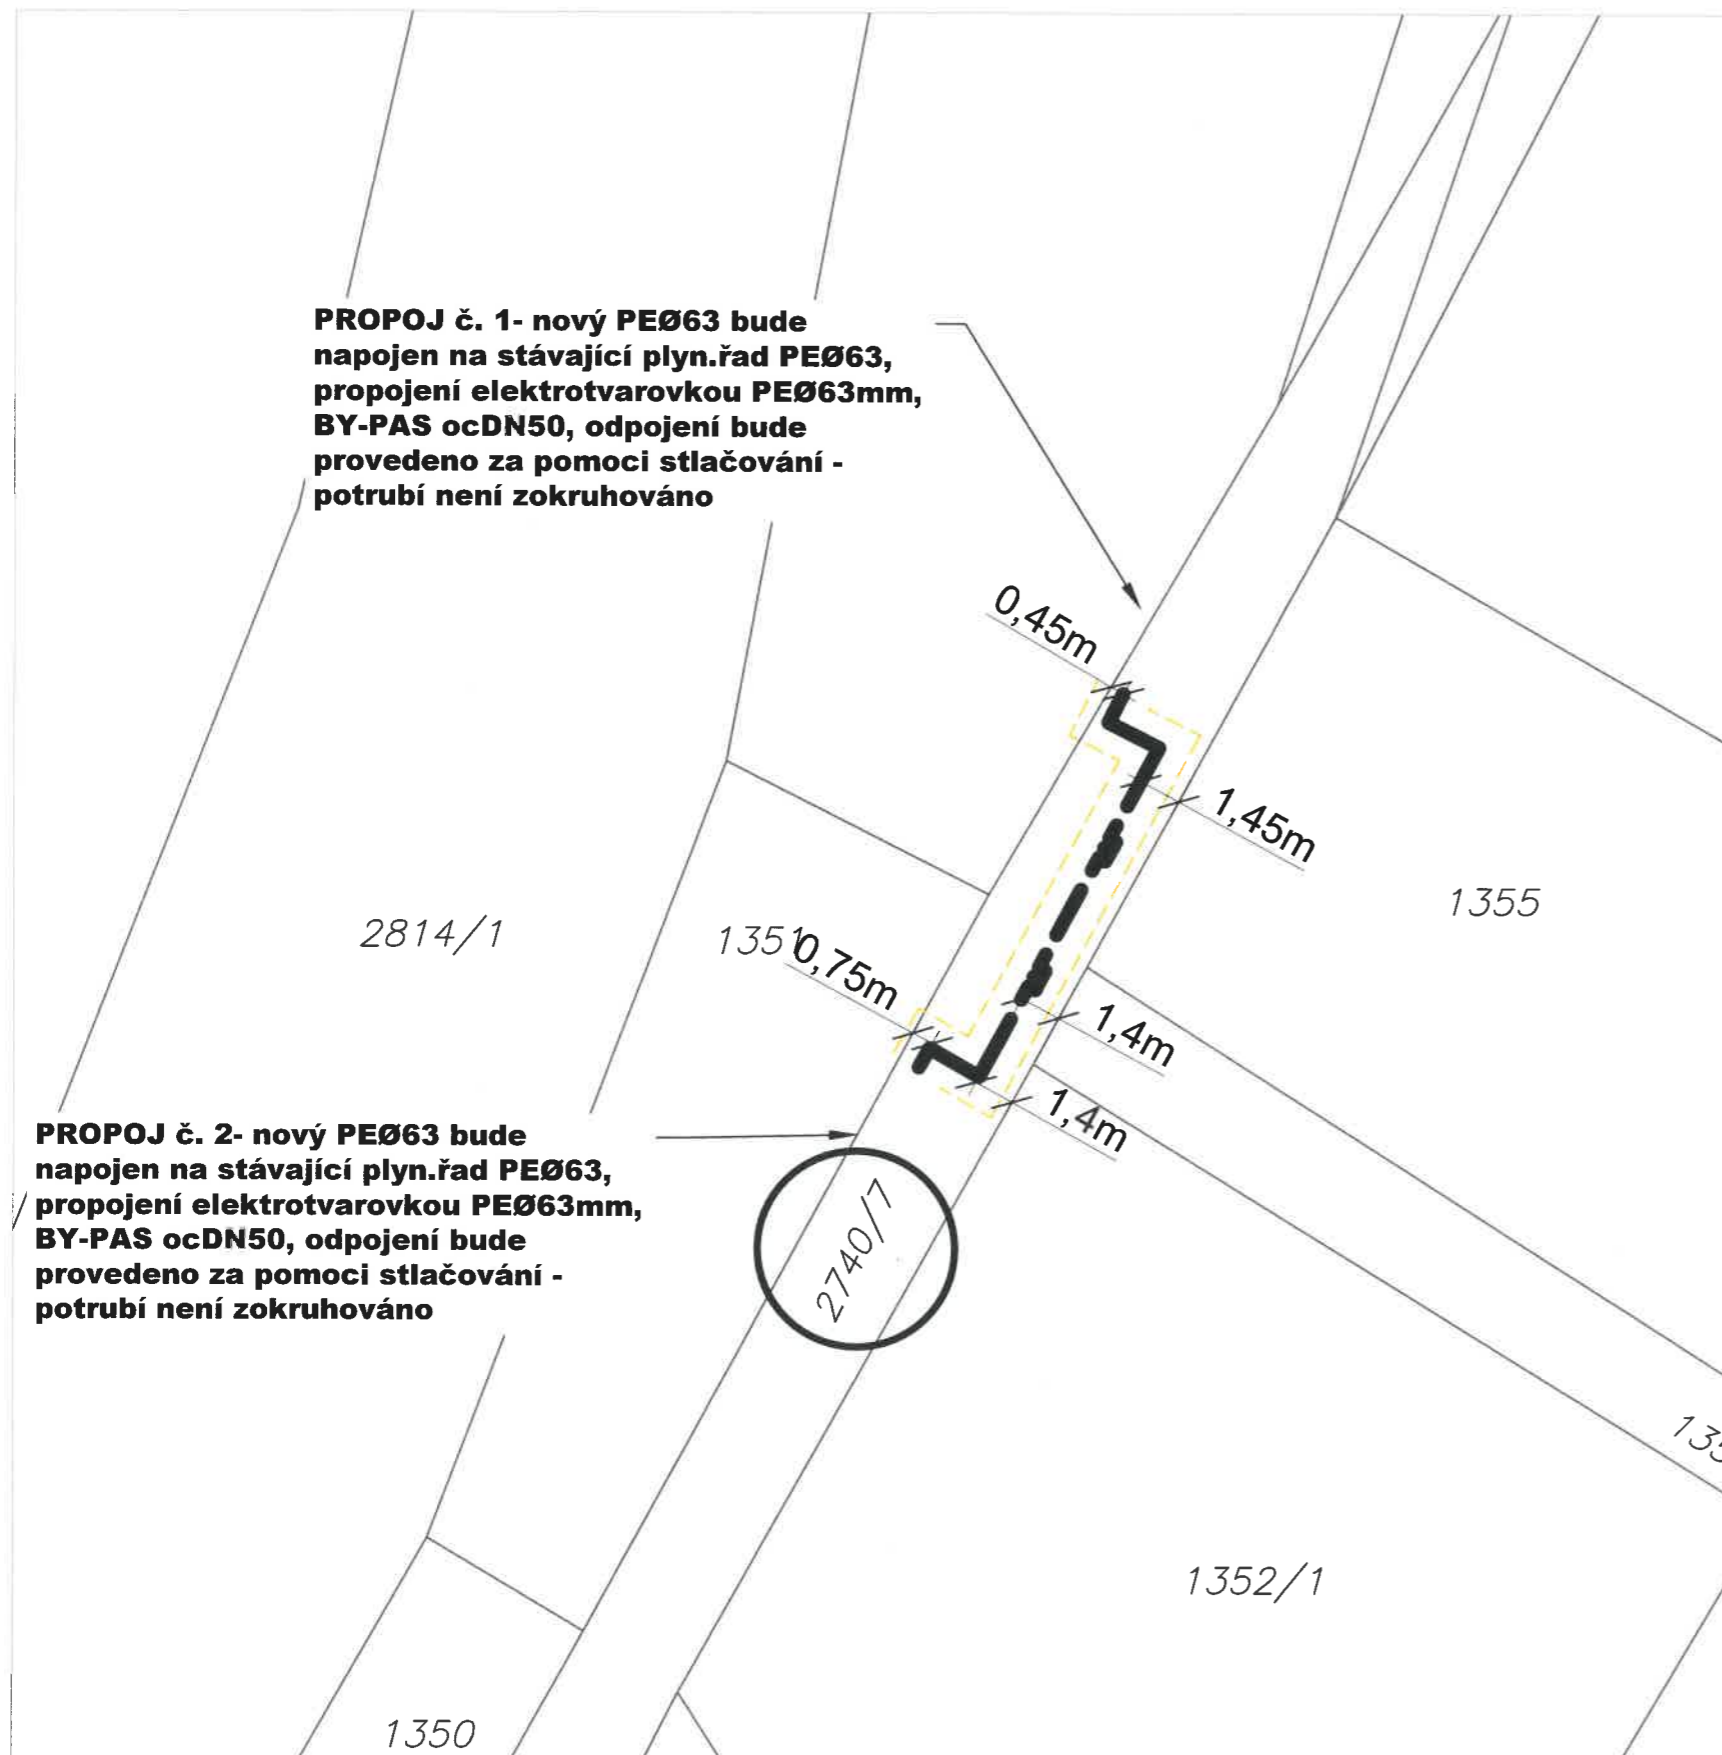

PROPOJ č. 1- nový PEØ63 bude napojen na stávající plyn.řad PEØ63, propojení elektrotvarovkou PEØ63mm, BY-PAS ocDN50, odpojení bude provedeno za pomoci stlačování - potrubí není zokruhováno


PROPOJ č. 2- nový PEØ63 bude napojen na stávající plyn.řad PEØ63, propojení elektrotvarovkou PEØ63mm, BY-PAS ocDN50, odpojení bude provedeno za pomoci stlačování - potrubí není zokruhováno

LEGENDA:

NOVÉ INŽ. SÍŤE:


 NTL PLYNOVOD (2,10kPa)

OCHRANNÁ PÁSMA:

 OCHRANNÉ PÁSMA PLYNOVODU STL
-1m OD POVRCHU PLÁŠTĚ POTRUBÍ

KATASTRÁLNÍ MAPA:

 HRANICE PARCEL DLE KN

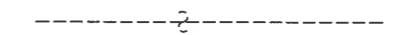 SLUČKOVANÉ HRANICE DLE KN

LEGENDA PLYNOVODU:



POZEMEK DOTČENÝ STAVBOU
PLYNOVODU

PLYNOVODNÍ PŘÍPOJKY NTL

NOVÝ NTL (2kPa) PLYNOVOD PEØ63, materiál PE100RC1, SDR17,6

DÉLKA PLYNOVODU CELKEM - dl. 18,40m

BY-PAS - NTL (2kPa) PLYNOVODU PEØ63, materiál PE100RC1, SDR17,6

DÉLKA BY-PASU CELKEM - dl. 22,90m-ks1

		Inpos-projekt, s.r.o. Nitranská 381/7a 460 07 Liberec III - Jeřáb Tel.: +420 482 710 025		Autorizovaná osoba:	
Vedoucí projektant:	Zodp. projektant:	Vypracoval:	Kreslil:		
T. Lufinka	T. Lufinka	R. Neumann	R. Neumann		
Kraj: Liberecký		Obec: Malá Skála			
Kat. území: Vranové I					
Stavebník: Vodohospodářské sdružení Turnov, Antonína Dvořáka 287, 511 01 Turnov					
SO 04-PŘELOŽKA PLYNOVODU ROZŠÍŘENÍ VODOVODU A KANALIZACE MALÁ SKÁLA D.2. DOKUMENTACE TECHNICKÝCH A TECHNOLOGICKÝCH ZAŘÍZENÍ - PLYNOVOD - STROJNÍ ČÁST				Č. zakázky:	22-024P
				Č. stavby:	DUR+DPS
				Účel:	DUR+DPS
				Datum:	09/2022
				Měřítko:	1:250
				Formát:	2A4
KATASTRÁLNÍ SITUACE				Č. paré:	Č. výkresu: D.2.b-02