

## LEGENDA:

### NAVRHOVANÉ SÍTĚ

- VODOVODNÍ PŘÍPOJKA
- KANALIZAČNÍ PŘÍPOJKA – VEŘEJNÁ
- KANALIZAČNÍ PŘÍPOJKA – SOUKROMÁ

### STÁVAJÍCÍ SÍTĚ

- STÁVAJÍCÍ VODOVODNÍ POTRUBÍ
- STÁVAJÍCÍ SPLAŠKOVÁ KANALIZACE
- PODZEMNÍ VEDENÍ NN
- PODZEMNÍ VEDENÍ CETIN
- STL PLYNOVOD

### OSTATNÍ

HRANICE POZEMKŮ DLE KM

NAPOJENO NA STÁVAJÍCÍ VODOVODNÍ ŘÁD  
POMOCÍ NAVRTÁVACÍHO PASU PE75/PE32  
ZA NAPOJENÍM OSÁZENO ŠOUPĚ KK 1"  
SE ZEMNÍ TELESKOPICKOU SOUPRAVOU

## VODOVODNÍ PŘÍPOJKA


Pipeline Aqualine PE 32, dl. 3,6 m, UKONČENA ZA PRVNÍ ZDÍ RD  
VODOMĚRNOU SESTAVOU DN 25, VODOMĚR Q=1,5m<sup>3</sup>/hod (1/2")

## KANALIZAČNÍ PŘÍPOJKA

VEŘ. ČÁST PVC SN 12 DN 150, min. 2%, dl. 4,2 m  
SOUKROMÁ ČÁST PVC DN 150, dl. 22,3  
CELKEM 26,5 m

PŘÍPOJKOVÁ ŠACHTA  
PLASTOVÁ Ø 0,4 m

PVC DN 150, dl. 22,3 m

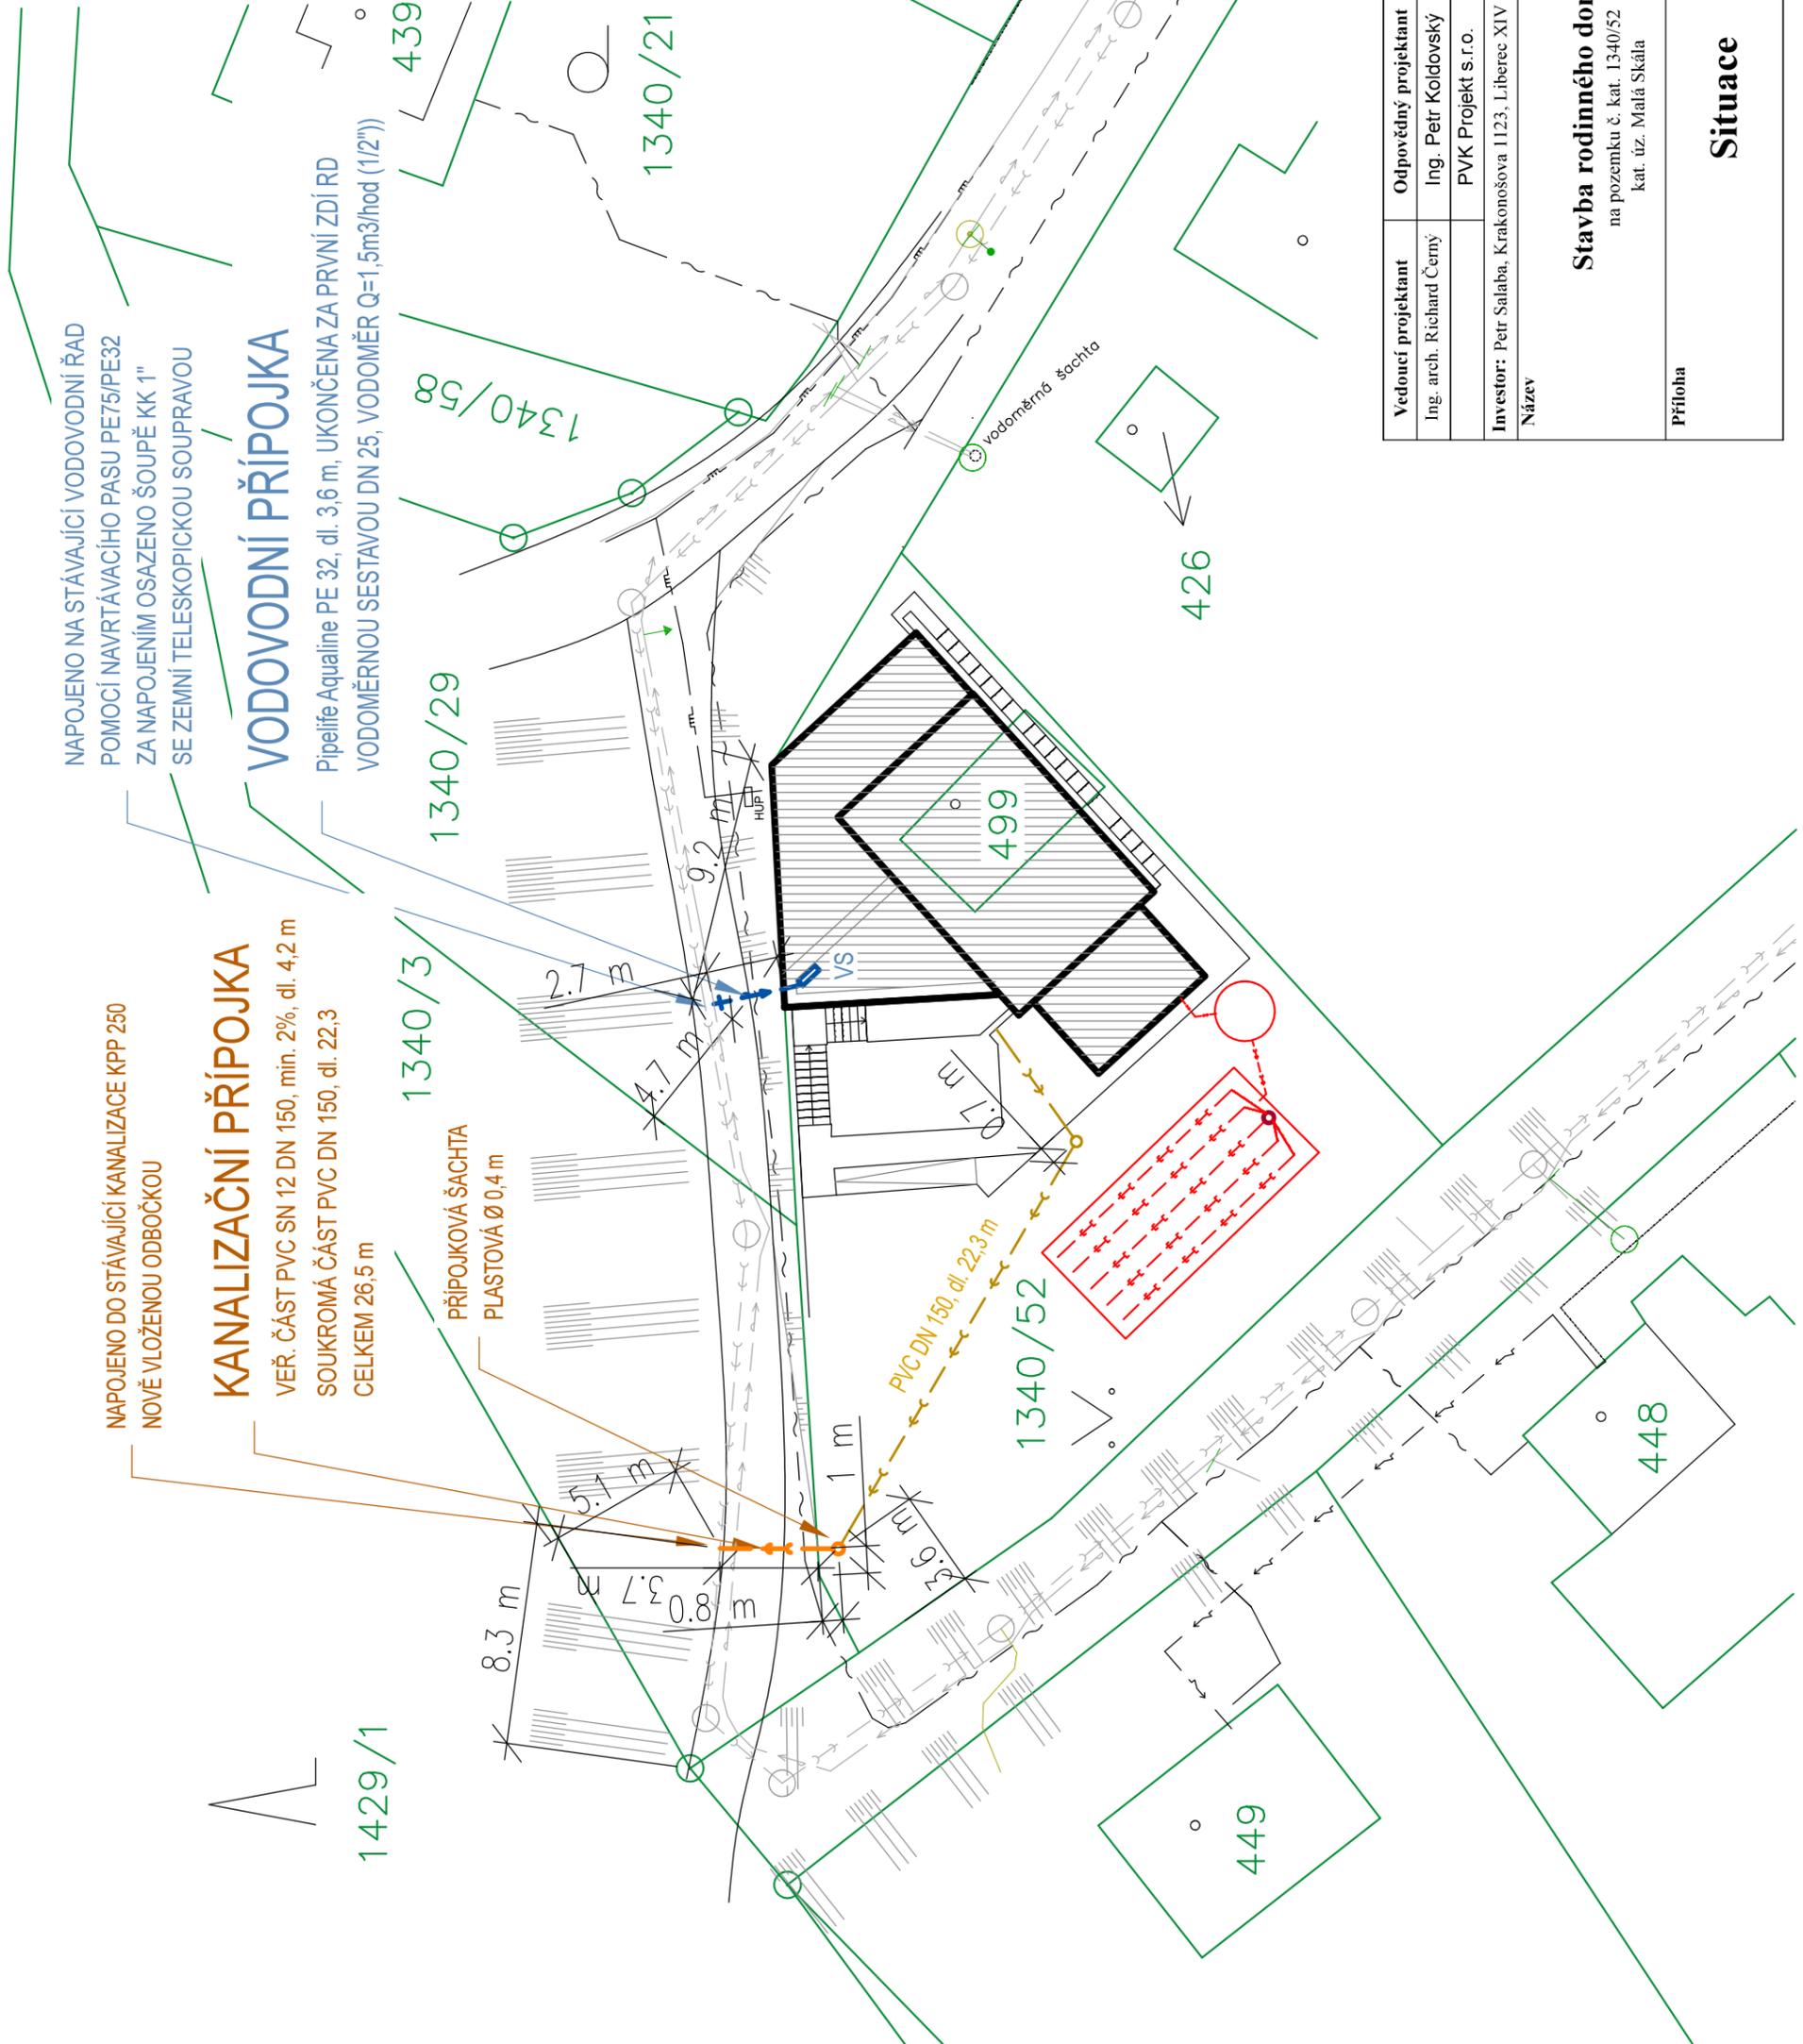

## SO 02 - VODOVODNÍ PŘÍPOJKA SO 03 - KANALIZAČNÍ PŘÍPOJKA

Yedoucí projektant	Odpovědný projektant	Výpracoval	SIADDESIGN LIBEREC s.r.o.
Ing. arch. Richard Černý	Ing. Petr Koldovský	Ing. Petr Koldovský	Liberec, 467 7, 460 01, Liberec IV IČO: 488 880 130, fax: +420 488 880 131 IČO: 273 473 1, DIČ: CZ273 473 1 e-mail: soi@siadesign.cz, www.siadesign.cz
Investor: Petr Salaba, Krakonošova 1123, Liberec XIV Ruprechtice, 46014 Liberec	PVK Projekt s.r.o.	Formát	2xA4
Název		Archivní číslo	430
<b>Stavba rodinného domu</b> na pozemku č. kat. 1340/52 kat. úz. Malá Skála		Stupeň	SOZ
		Část	SO 02, SO 03
		Datum	2/2023
		Revize	00
Příloha		Měřítko	Číslo přílohy
		1:250	02