
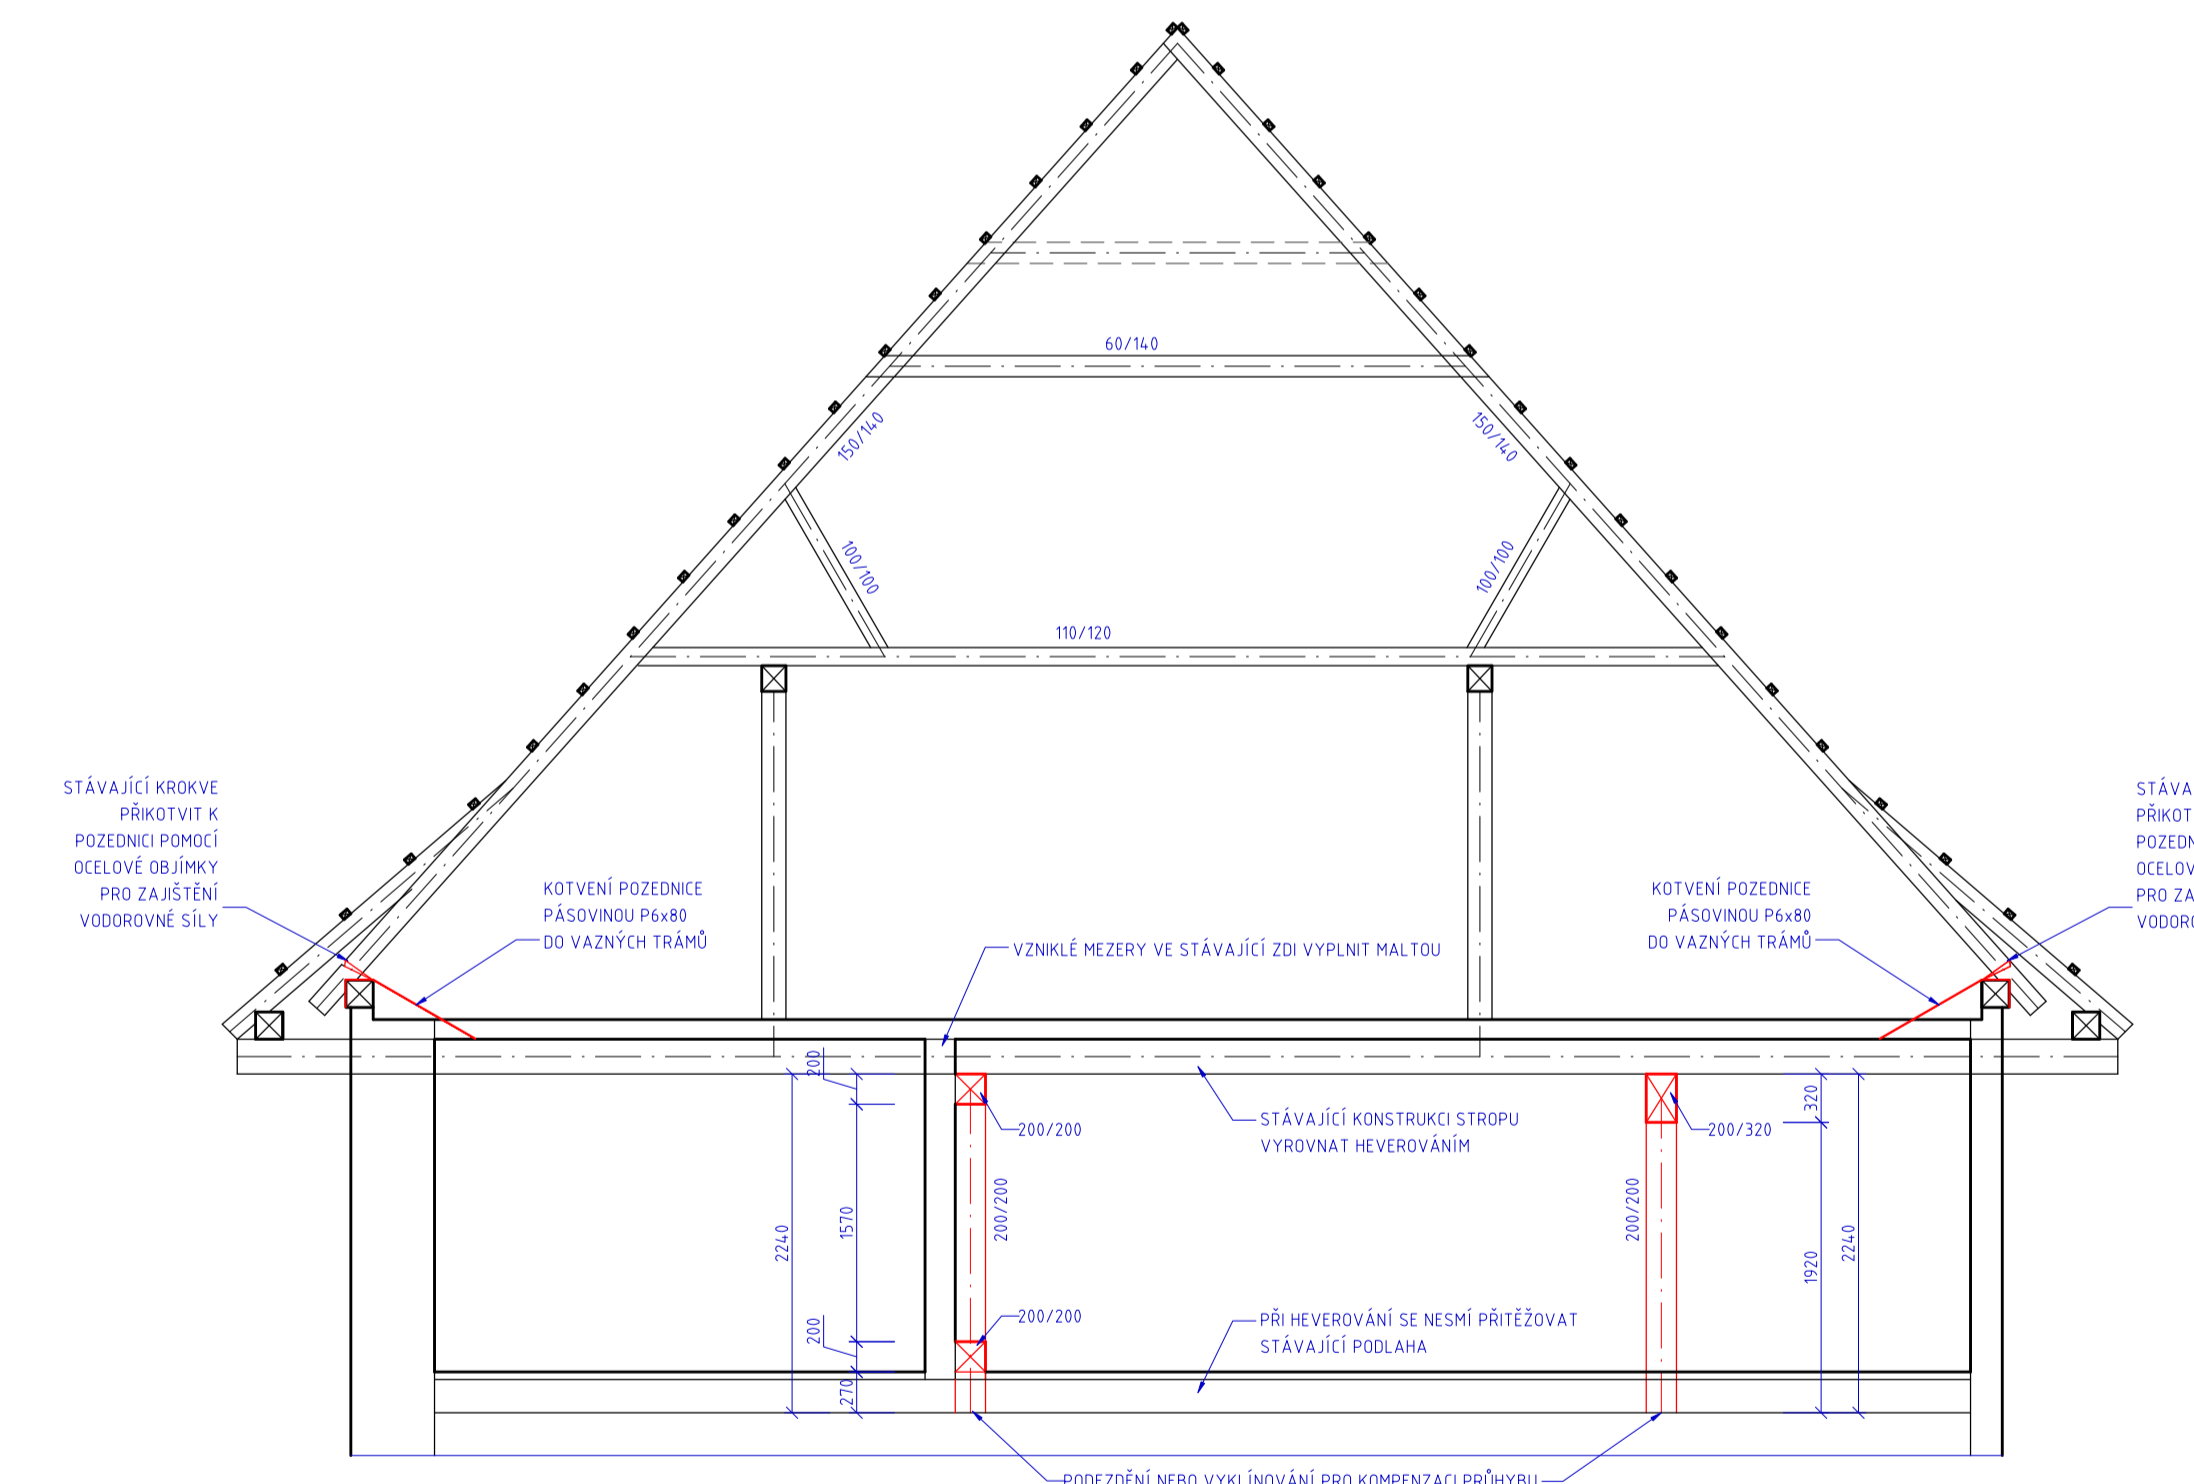


ŘEZ C-C - 150

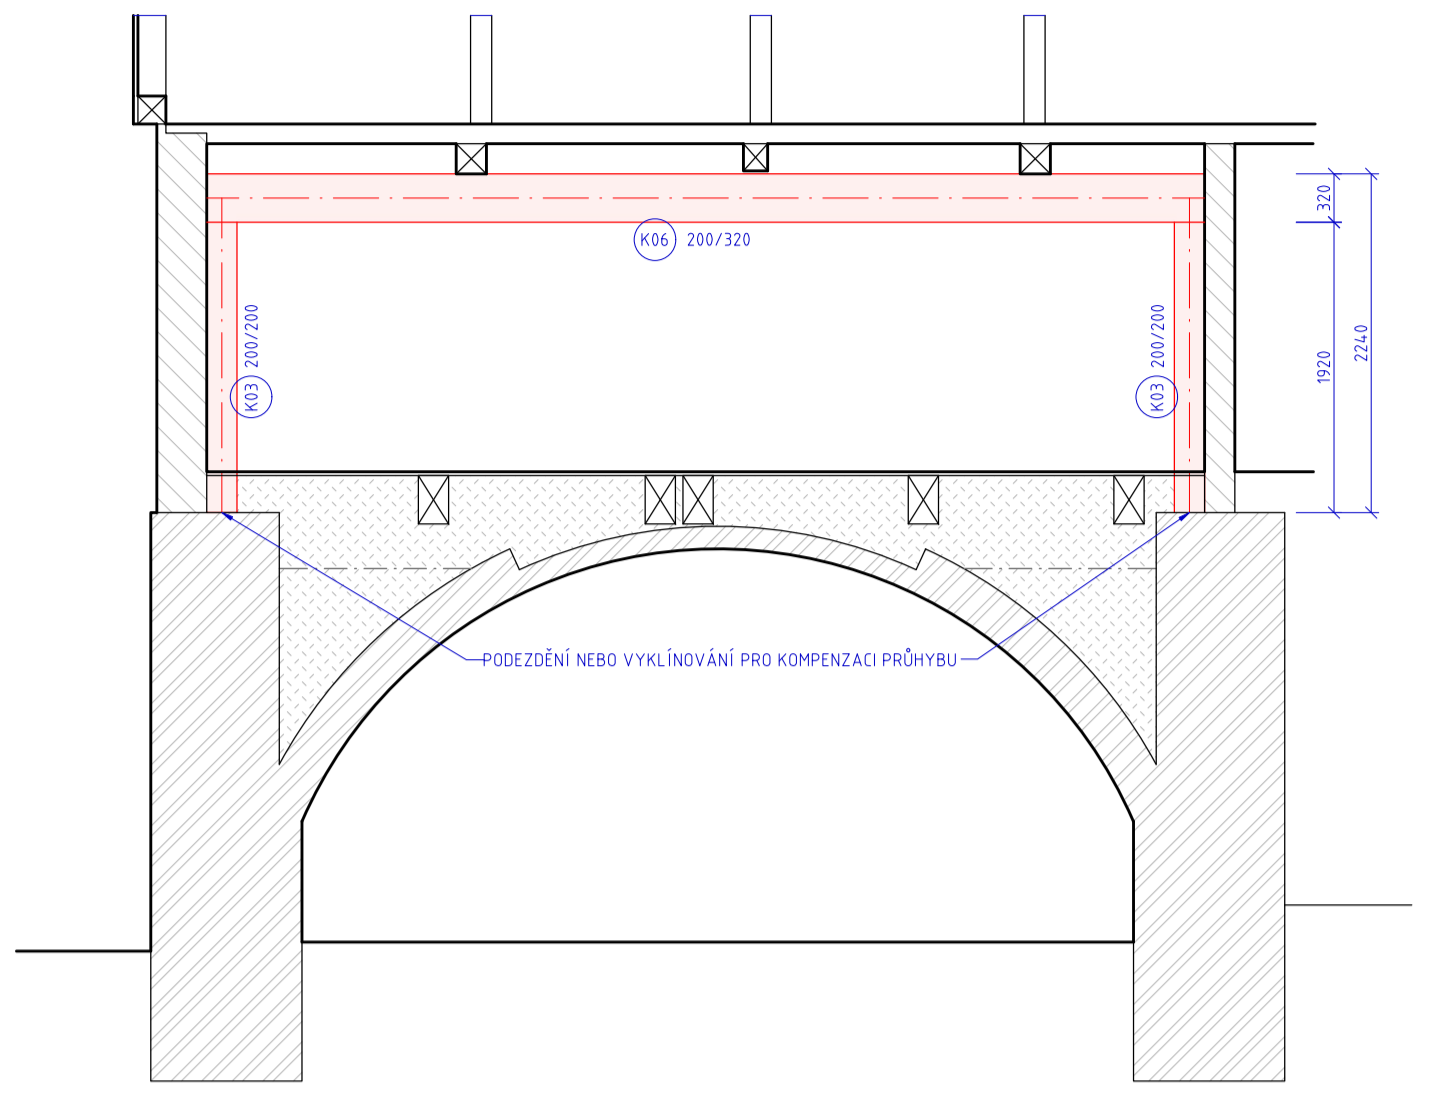

VÝPIS ŘEZIVA  
 Název stavby: Boučův Stánek

C24 - rostlé dřevo

ID	S	V	HM	OBJEM			DĚLKA			HMOTNOST			OBJEM				
				A	B	C	BxH	D	E	F	G	H	I	J	K	L	
K	1	200	200	16,40	0,0400	6,60	1	6,6	6,6								
K	2	200	200	16,40	0,0400	6,20	1	6,2	6,2								
K	3	200	200	16,40	0,0400	2,20	4	8,8	8,8								
K	4	200	200	16,40	0,0400	1,80	2	3,6	3,6								
K	5	200	200	16,40	0,0400	2,50	2	5	5								
K	6	200	320	23,04	0,0640	6,60	1	6,6	6,6	152,06							
K	10	140	140	7,06	0,0196	1,20	2	2,4	2,4	16,934							
K	7	100	160	5,76	0,0160	6,90	12	82,8	82,8								
K	8	100	160	5,76	0,0160	4,80	1	4,8	4,8	512,64							
K	9	100	160	5,76	0,0160	1,40	1	1,4	1,4		116,5						
PRŮŘEZ	10 % z celkové váhy									111,7	1228,2				0,310	3,412	

KONCEPT 27.11.2024

DOKUMENT: Ing. Jakub Souček Vranovské 2, dle 2p. 2 Mladá Škála 46602 +420 721 741 570, soucek@shubnotec.cz	<b>notes</b>
STAVĚNÍ: Obec Mladá Škála Vranovské 1, dle 122 468 22 Mladá Škála	DOPROJEKTANT: Ing. Jakub Souček
VYPRACOVATEL: Ing. Jakub Souček	DATUM: 11/24
DPLS: DPS	Č. ZNAKY: s6521a
NÁZEV AKCE: Správa střešiny Boučůva Stánku - Mladá Škála	E. PARE
MĚŘÍTO: p.č. 1781 v k.č. Vranovské 1 dle 1890325 obec: Mladá Škála (563706)	DATUM VEŘEJNÉHO -
MÍSTO: STAVĚNÍ KONSTRUKČNÍ	MĚŘÍTO: 1/50
OSOBY: SCHÉMA NOSNÝCH KONSTRUKCÍ	ROVĚŽ: 12x44 Č. KRESBY: K01