


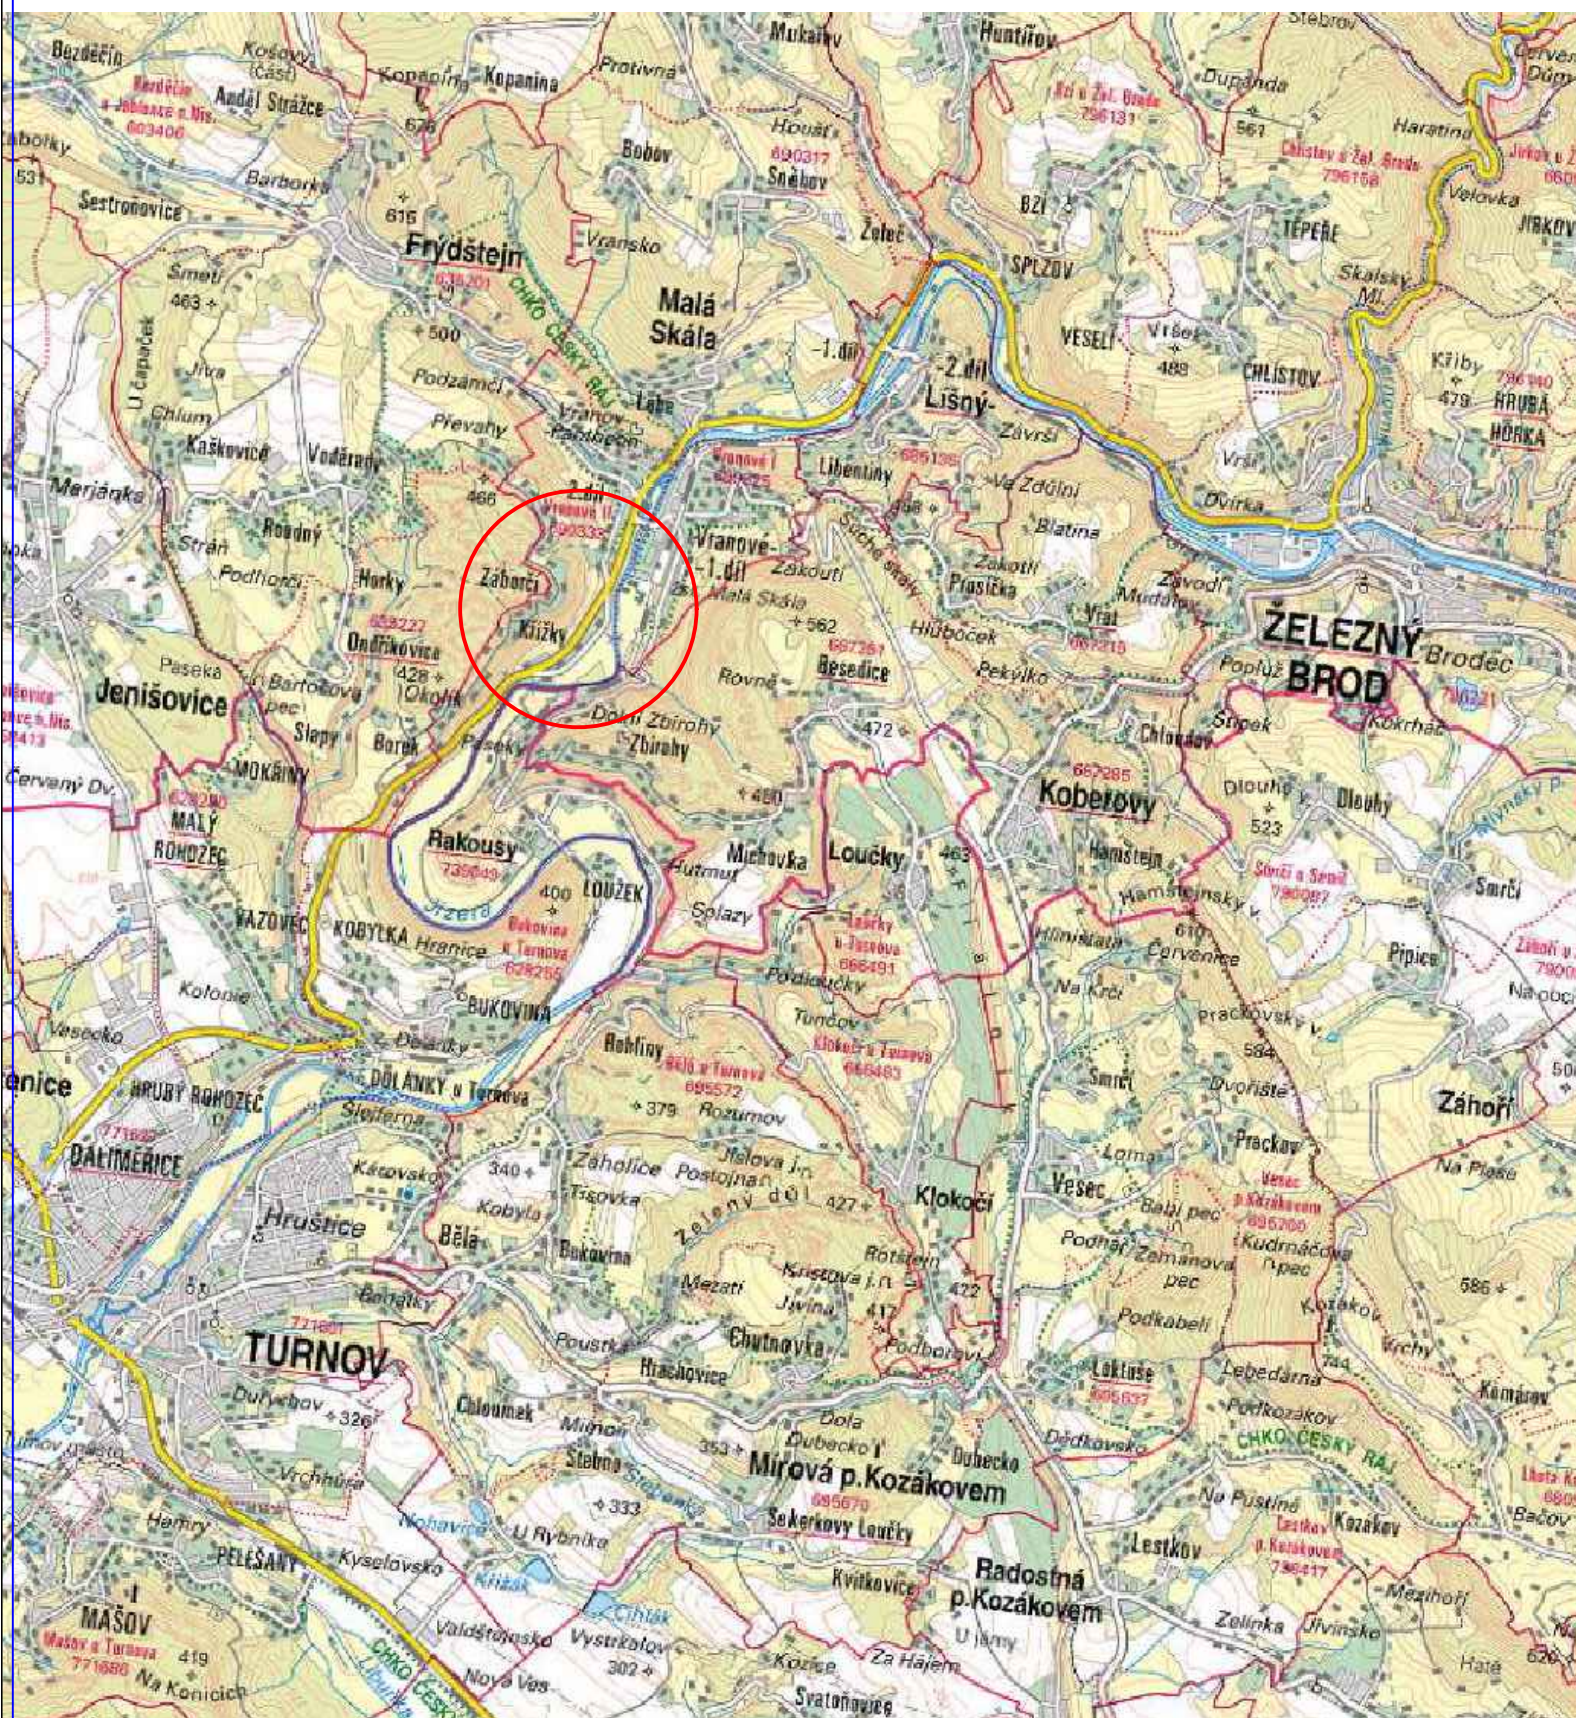

○ ZÁJMOVÉ ÚZEMÍ

Investor		VODOHOSPODÁŘSKÉ SDRUŽENÍ TURNOV ANTONÍNA DVOŘÁKA 287, 511 01 TURNOV IČO: 49295934			
Hlavní projektant		Vypracoval		VEDU VODU s.r.o.	
ing.E.Kozák		ing.E.Kozák, V.Bičiště			
				1. máje 423, 294 41 Dobruška tel: 604 447 166, 602 422 354 E-mail: evzen.kozak@seznam.cz	
stavba:				číslo zakázky:	22001
MALÁ SKÁLA, KŘÍŽKY – VODOVOD				stupeň PD:	DUSP
				datum:	11/2022
				měřítko: 1:25 000	formát: 2xA4
objekt: VODOVOD				výkres číslo:	výtisk číslo:
obsah:					
SITUAČNÍ VÝKRES ŠIRŠÍCH VZTAHŮ					
název dig.souboru:		číslo přílohy:			
22001-C.1 CELKOVÝ SIT VÝKRES.DWG		C.1			

01