


KATASTRY
PARCELNÍ ČÍSLA
DRUH POVRCHU
VZDÁL. VRCHOLOVÝCH BODŮ
OZNAČENÍ VRCHOLOVÝCH BODŮ

VRANOVÉ II									
661/4						661/3	683		
ASF.						NEŽP.	ASF.		
34.90	59.00	55.90	27.50	52.20	7.80	20.50	8.20		
V31	V32	V33	V34	V35	V36	V37	V38	V39	

MĚŘÍTKA 1:1000/100

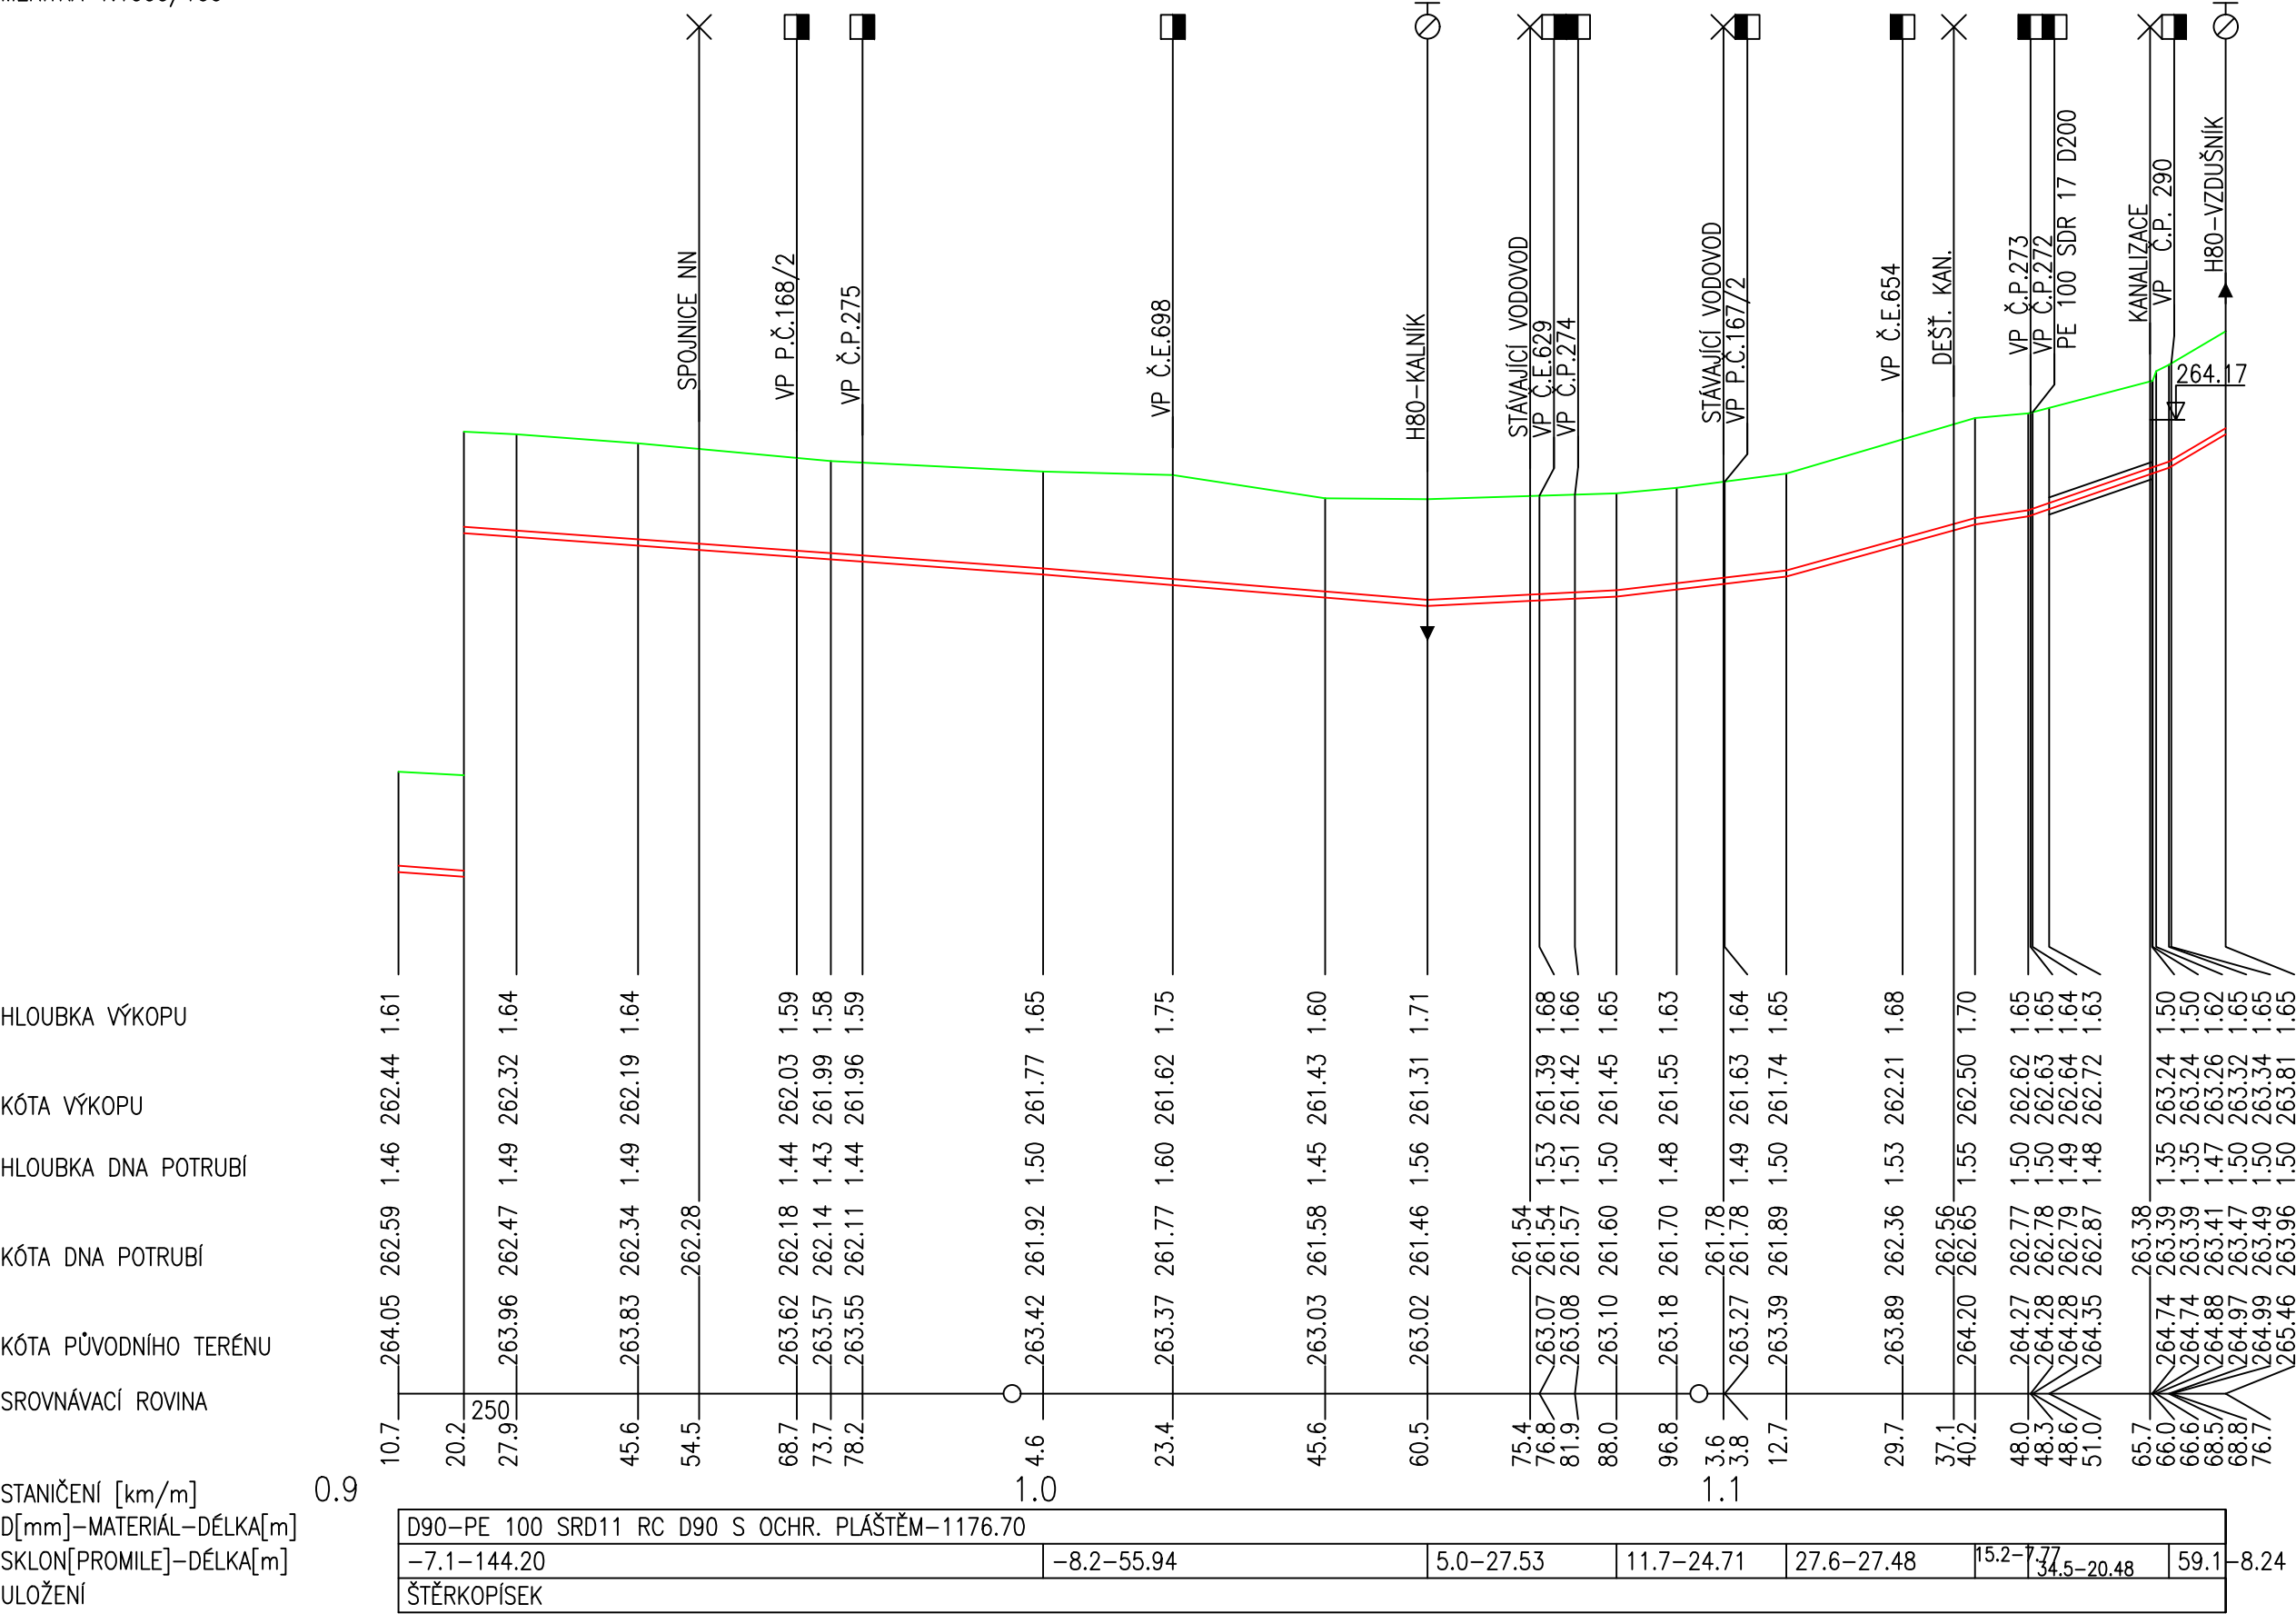

Investor

VODOHOSPODÁŘSKÉ SDRUŽENÍ TURNOV

ANTONÍNA DVOŘÁKA 287, 511 01 TURNOV
IČO: 49295934

Hlavní projektant	Vypracoval		VEDU VODU s.r.o.	
ing.E.Kozák	ing.E.Kozák, V.Bičiště			
			1. máje 423, 294 41 Dobruška tel: 604 447 166, 602 422 354 E-mail: evzen.kozak@seznam.cz	

stavba:		číslo zakázky:	22001
		stupeň PD:	DUSP
		datum:	11/2022
		měřítko:1:1000/100	formát: 3x4
objekt: VODOVOD		výkres číslo:	výtisk číslo:
obsah:		10	
název dig.souboru:		číslo přílohy:	
22001–D.1. PP VODOVODU.DWG		D.1.2	