


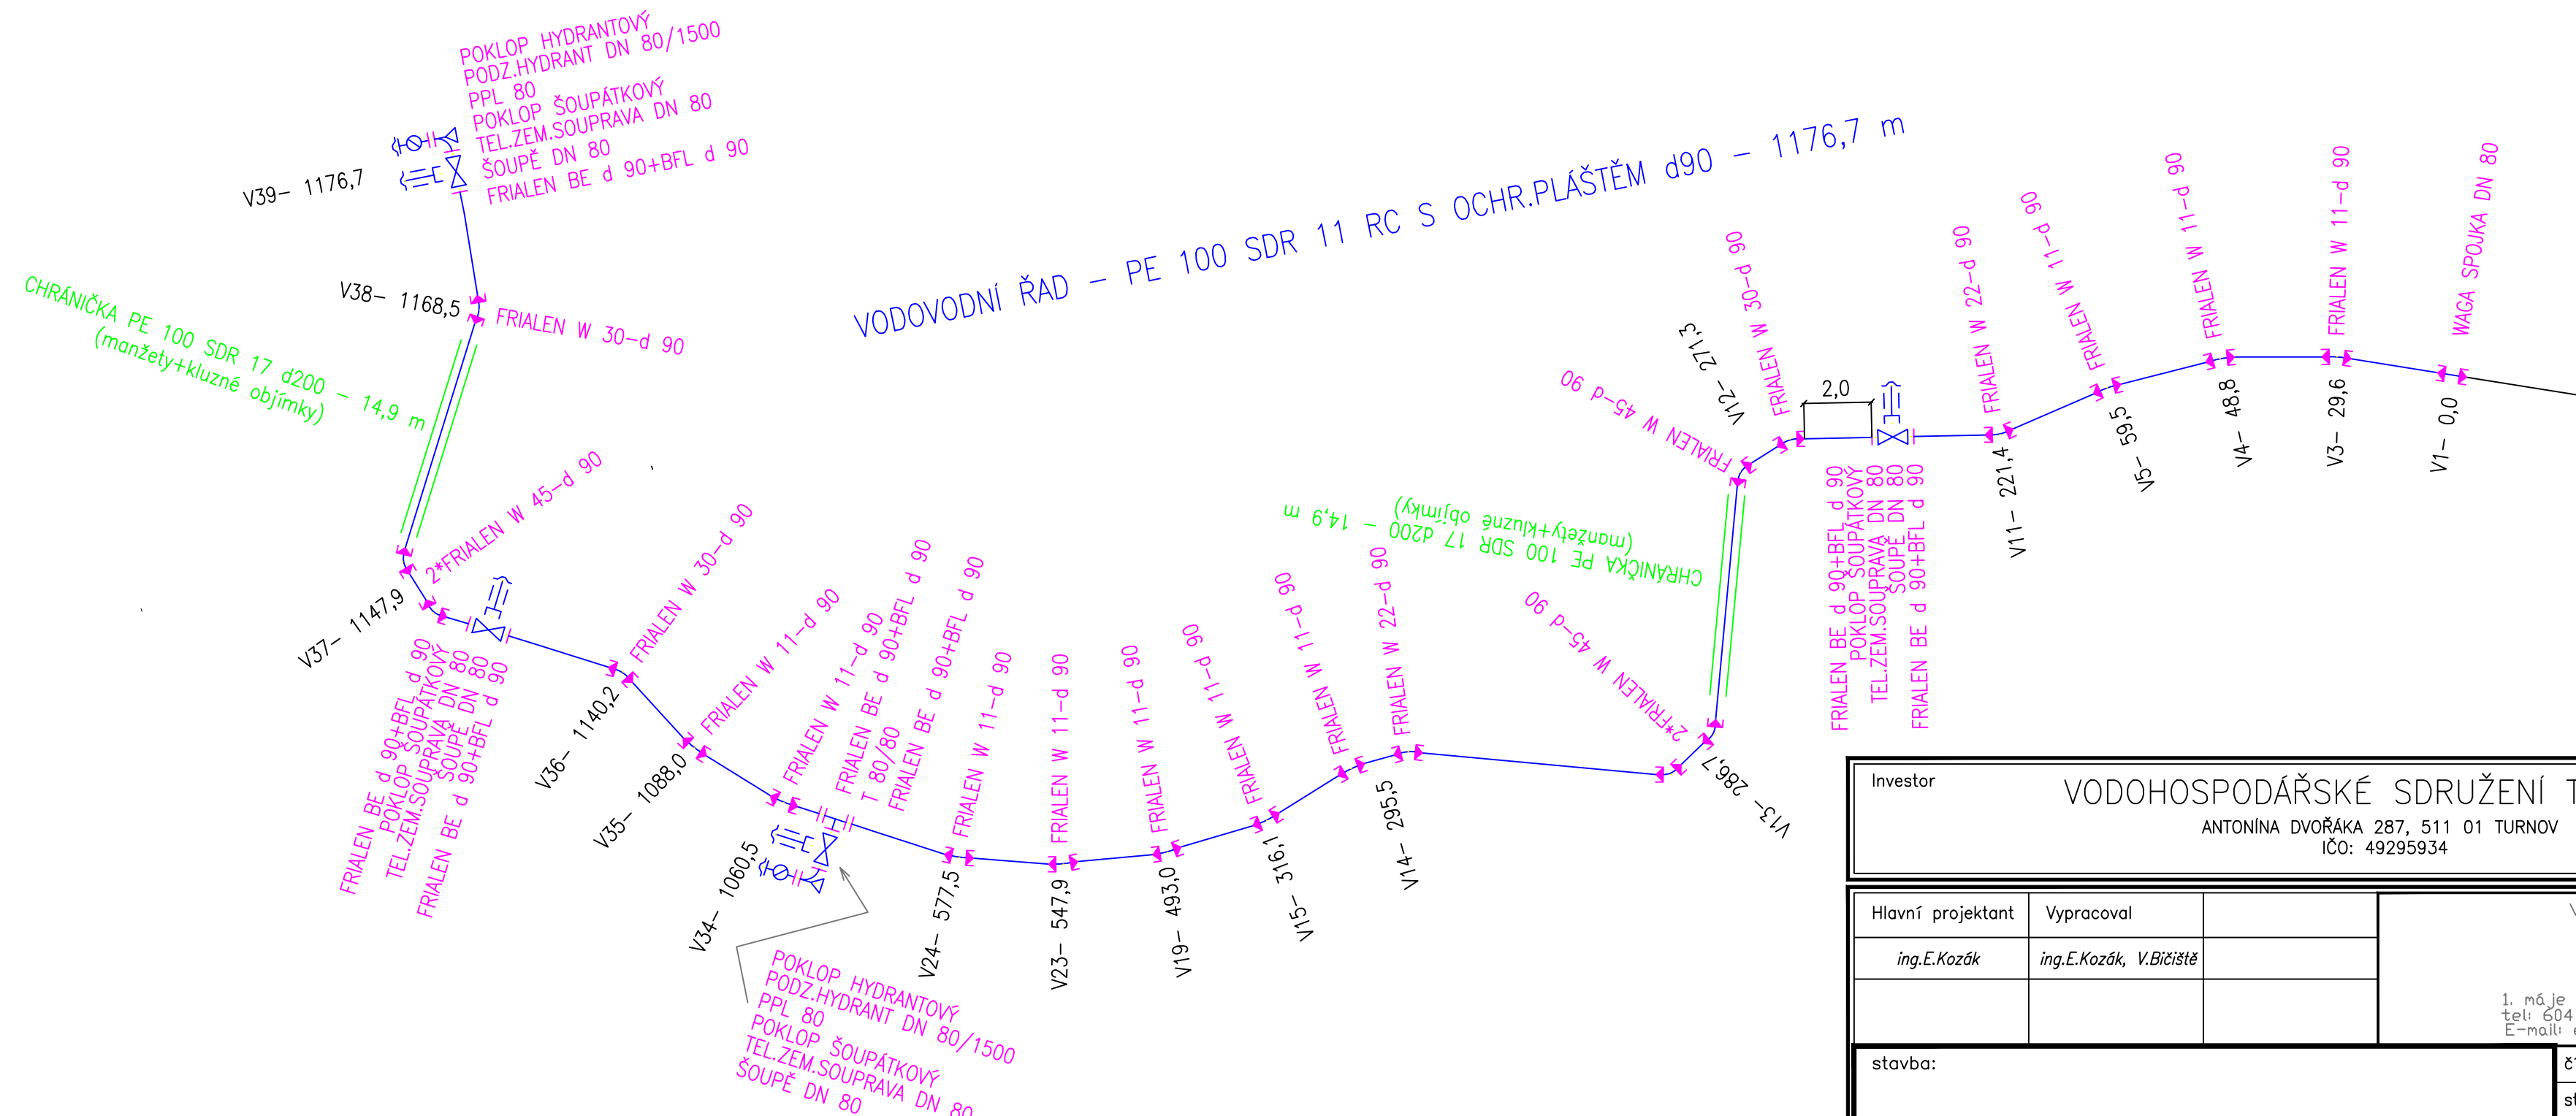

Investor

VODOHOSPODÁŘSKÉ SDRUŽENÍ TURNOV
ANTONÍNA DVOŘÁKA 287, 511 01 TURNOV
IČO: 49295934



Hlavní projektant	Vypracoval	VEDU VODU s.r.o	
ing.E.Kozák	ing.E.Kozák, V.Bičiště		
		1. máje 423, 294 41 Dobruška tel: 604 447 166, 602 422 354 E-mail: evzen.kozak@seznam.cz	

stavba:	číslo zakázky:	22001
	stupeň PD:	DUSP
objekt: VODOVOD	datum:	11/2022
	měřítko:	formát: 3xA4
obsah:	výkres číslo:	výtisk číslo:
název dig.souboru: 22001-D.1.3 KLADEČÁK.DWG		číslo přílohy: D.1.3

MALÁ SKÁLA, KŘÍŽKY – VODOVOD

KLADČSKÉ SCHÉMA

11