



PE 100 SDR 11 RC S OCHR.PLÁŠTĚM D90

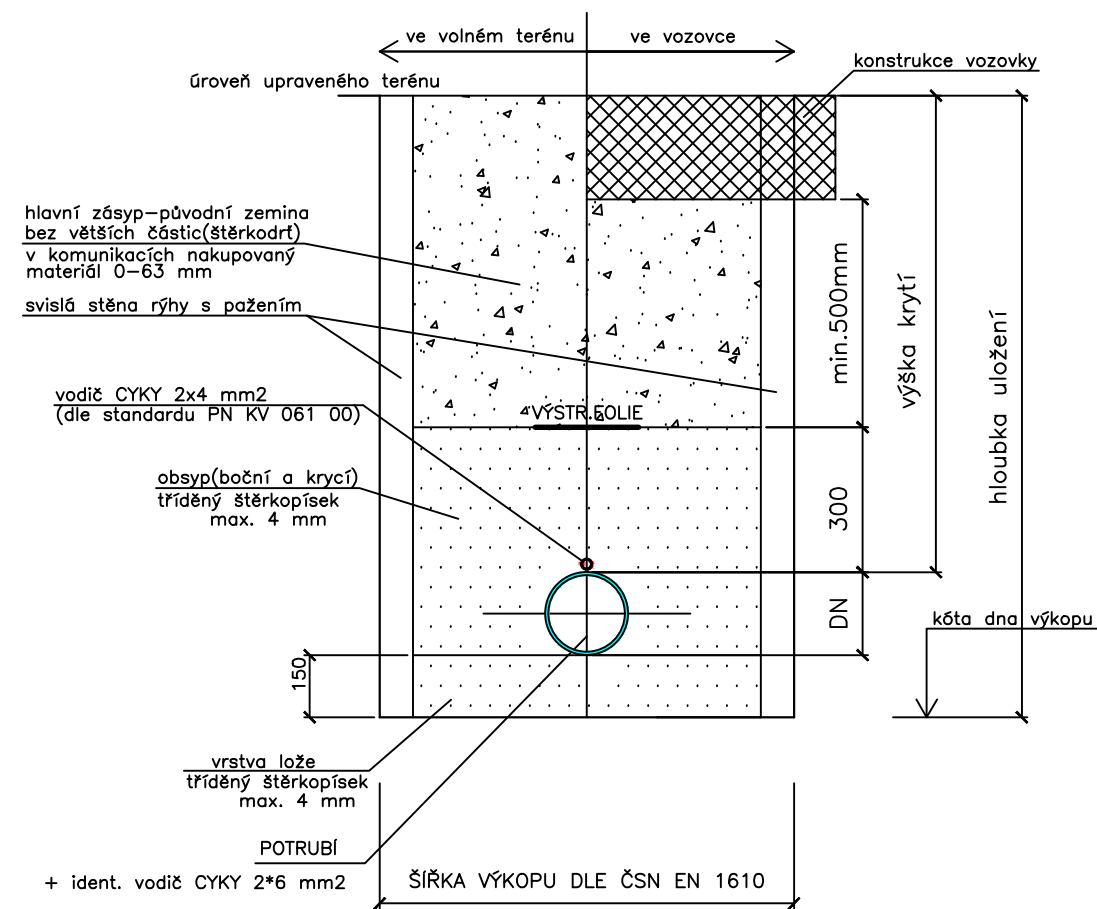

PE 100 SDR11 d32

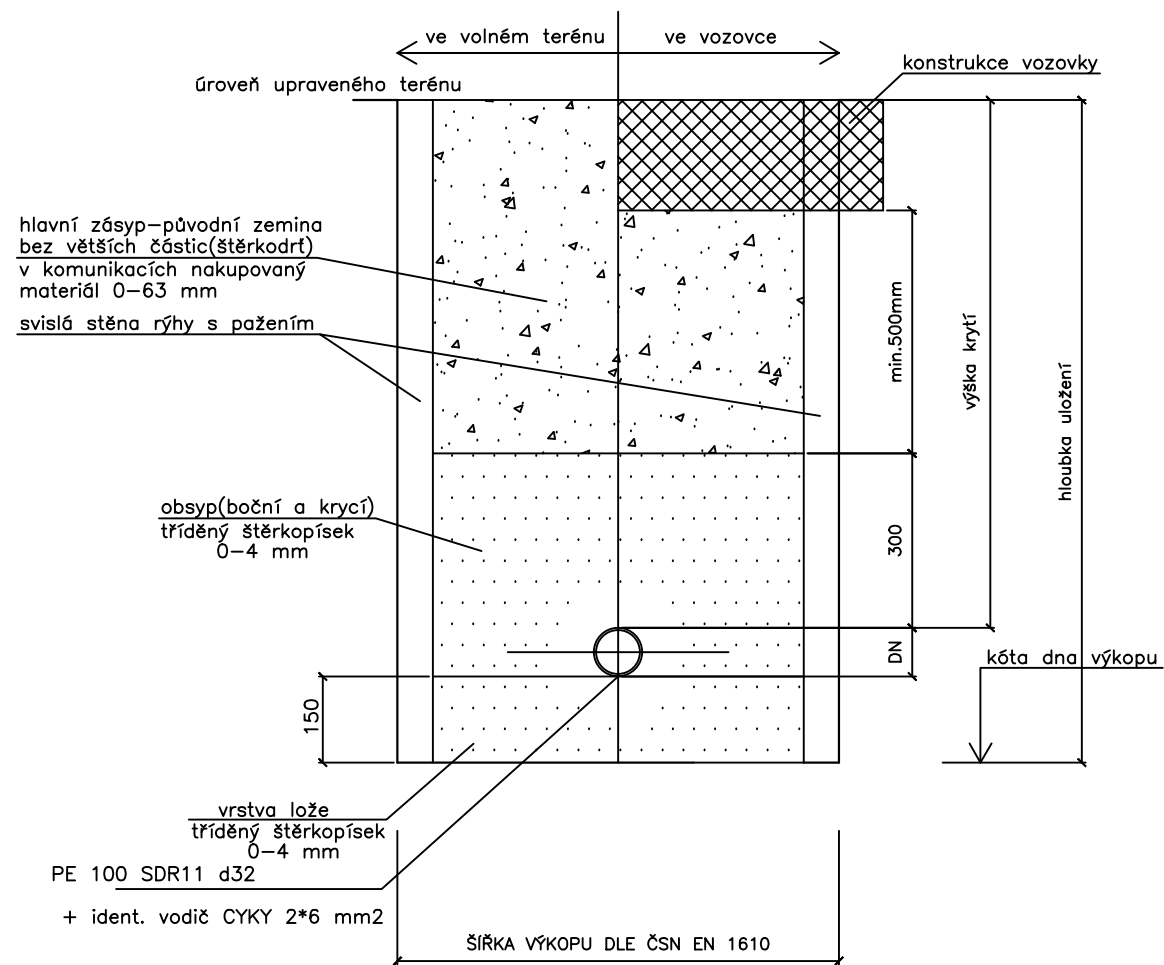

NEJMENŠÍ ŠÍŘKA PRACOVNÍHO PROSTORU (Š)
V ZÁVISLOSTI NA JMENOVITÉ SVĚTLOSTI DN A HLOUBCE RÝHY

Hloubka rýhy	Zapažená rýha š	DN (mm)	Zapažená rýha š
1,00 – 1,75 m	0,8 m	méně než 225	OD+0,40 m
1,75 – 4,00 m	0,9 m	225 – 350	OD+0,50 m
4,00 m a více	1,0 m	350 – 700	OD+0,70 m
		700 – 1200	OD+0,85 m

Investor		VODOHOSPODÁŘSKÉ SDRUŽENÍ TURNOV ANTONÍNA DVOŘÁKA 287, 511 01 TURNOV IČO: 49295934		
Hlavní projektant	Vypracoval	VEDU VODU s.r.o.		
ing.E.Kozák	ing.E.Kozák, V.Bičiště			
		1. máje 423, 294 41 Dobrovice tel: 604 447 166, 602 422 354 E-mail: evzen.kozak@seznam.cz		
stavba:		číslo zakázky:	22001	
MALÁ SKÁLA, KŘÍŽKY – VODOVOD		stupeň PD:	DUSP	
		datum:	11/2022	
objekt: VODOVOD		měřítko: 1:25	formát: 2xA4	
obsah:		výkres číslo:	výtisk číslo:	
VZOROVÉ ULOŽENÍ POTRUBÍ				
název dig.souboru: 22001-D.1.5 ULOŽENÍ POTRUBÍ.DWG		číslo přílohy:	D.1.5	