


Druh věcného břemene: bližší specifikace dle právní listiny
Oprávněný: bližší specifikace dle právní listiny

Souřadnice bodů na dosavadní hranici pozemku určené měřeními v terénu budou pro zápis do katastru nemovitostí upraveny podle dosavadního určení hranice lomovými body s kódem charakteristiky kvality souřadnic vyšším než 3. Důvodem je nerealizované zprůsnění této hranice, ke kterému je nutné doložit listinu prokazující shodu vlastního na jejím průběhu (§ 50 odst. 1 písm. a) katastrálního zákona).

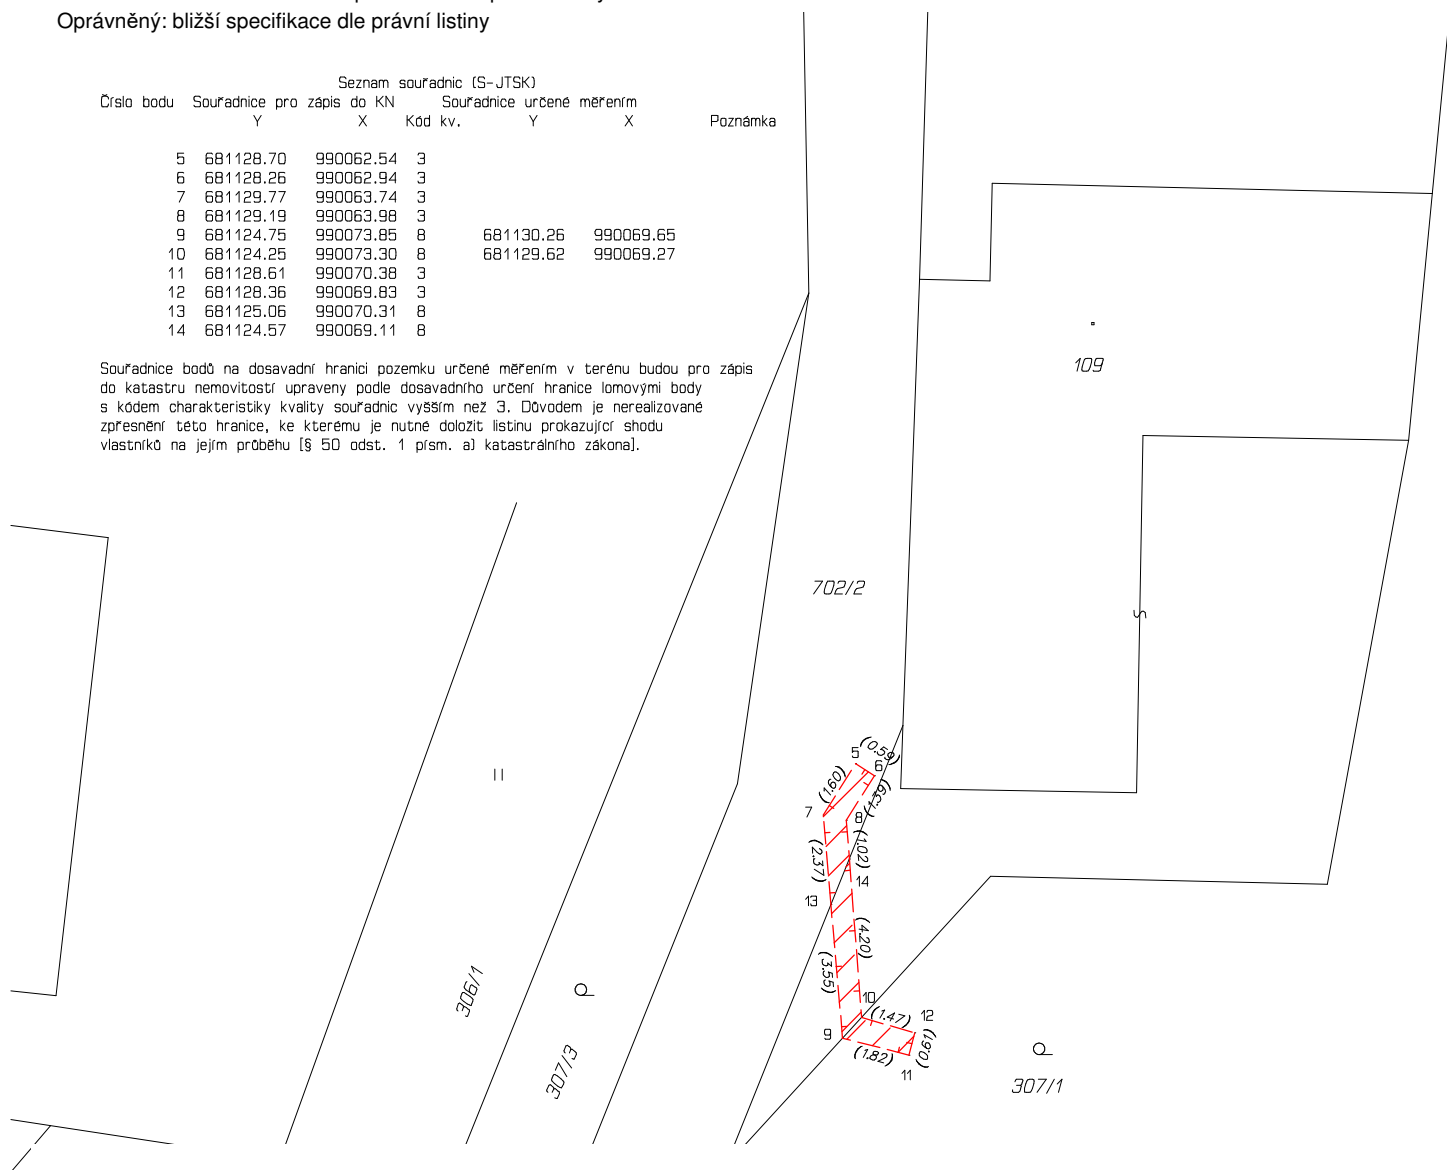

Údaje o BPEJ k parcelám nového stavu dle tohoto geometrického plánu budou převzaty z RÚIAN a jsou po dobu do příslušného zápisu do katastru dostupné v aplikaci Nahlížení do KN na adrese <https://nahlizenidokn.cuzk.gov.cz> v části Informace z katastrálního území.

GEOMETRICKÝ PLÁN pro vymezení rozsahu věcného břemene k části pozemku	Geometrický plán ověřil autorizovaný zeměměřický inženýr:		Stejnopis ověřil autorizovaný zeměměřický inženýr:		
	Jméno, příjmení: Ing. Jan Král		Jméno, příjmení:		
	Číslo položky rejstříku autorizovaných zeměměřických inženýrů: 2502		Číslo položky rejstříku autorizovaných zeměměřických inženýrů:		
	Dne: 30. července 2025 Číslo: 636/2025		Dne: Číslo:		
Náležitostmi a přesností odpovídá právním předpisům.		Tento stejnopis odpovídá geometrickému plánu v elektronické podobě uloženému v dokumentaci katastrálního úřadu.			
Vyhotovitel: Ing. Jan Král, M. Alše 620, Semily 51301 tel.: 776126575, 481624226 email.: geo.sm@seznam.cz, www.gksemily.cz 	Katastrální úřad souhlasí s očišlováním parcel.		Ověření stejnopisu geometrického plánu v listinné podobě.		
Číslo plánu: 543-3793/2025					
Okres: Jablonec nad Nisou					
Obec: Malá Skála					
Kat. území: Vranové II					
Mapový list: Turnov 2-5/21					
Dosavadním vlastníkům pozemků byla poskytnuta možnost seznámit se v terénu s průběhem navrhovaných nových hranic, které byly označeny předepsaným způsobem: nestabil.					