Projekt - SPPK, správa tratí

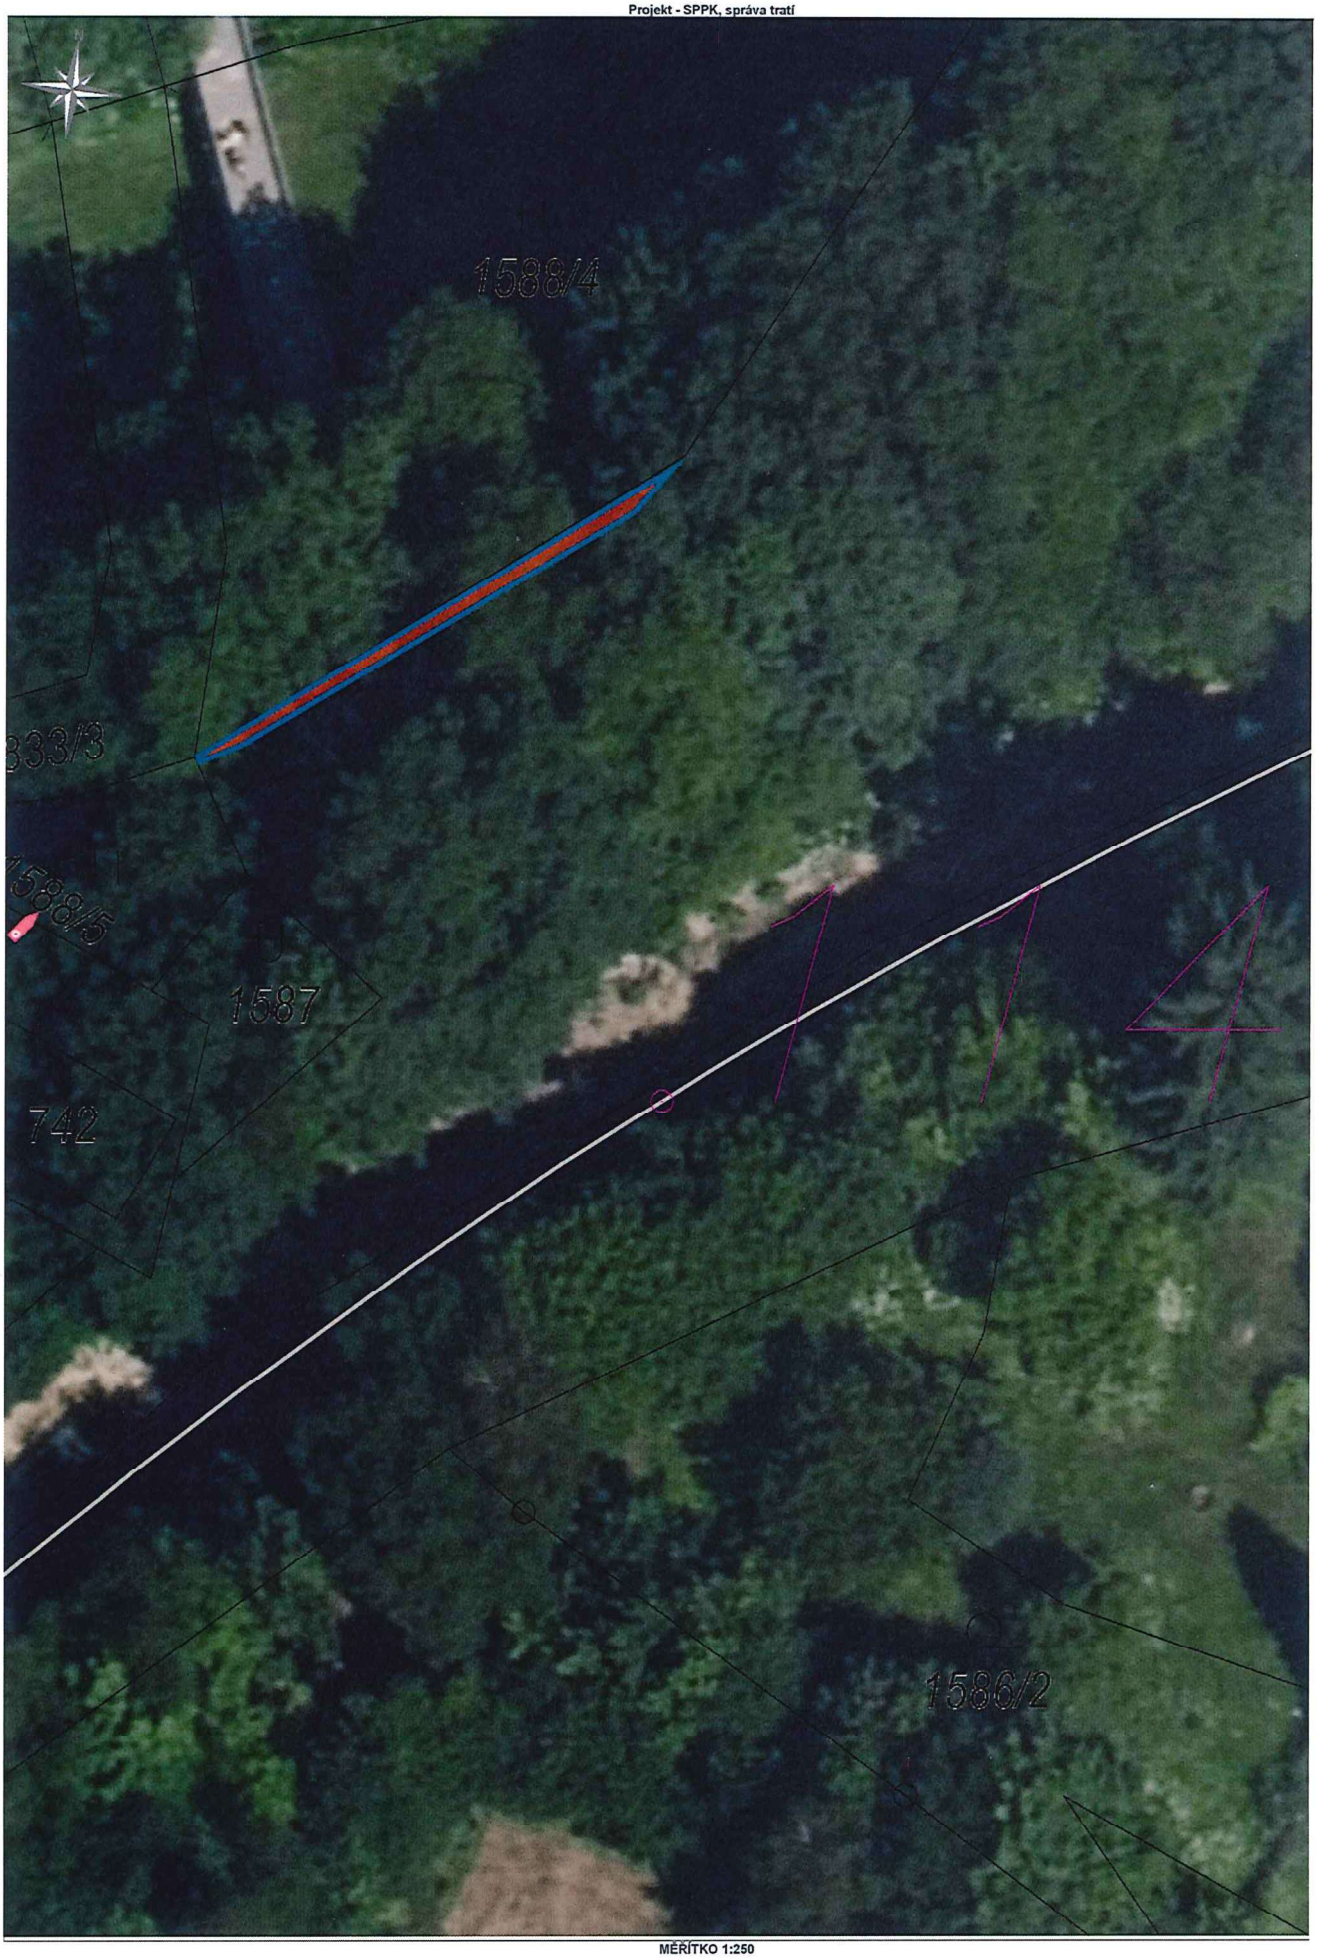

MĚŘÍTKO 1:250

Jizera
.1148

II
1588/1
II
1588/4
1590/6
II
1588/2
2833/3
2833/2
II
1588/5
1588/3
1587
742
.1148
1589/1
1586/1