



LEGENDA: pozn.: značky nejsou v měřítku

- projektované kabelové vedení NN
- - - stávající vrchní vedení NN
- - - stávající vrchní vedení VN
- stávající kabelové vedení NN
-  projektovaná rozpojovací skříň
-  stávající přípojková skříň
-  stávající rozpojovací skříň
-  uzemnění
-  stávající betonový sloup
-  stávající trafostanice
- - - - - CETIN - podzemní síť
- - - - - CETIN - nadzemní síť
- - - - - CETIN - neprovozované síť
- - - - - kanalizace - SČVK
- - - - - plynovod STL
- - - - - veřejné osvětlení - zemní vedení
- rozhraní ploch

SO 01
Nové kabelové vedení NN
AYKY-J
l_{tr}=168m
l_{kab}=178m

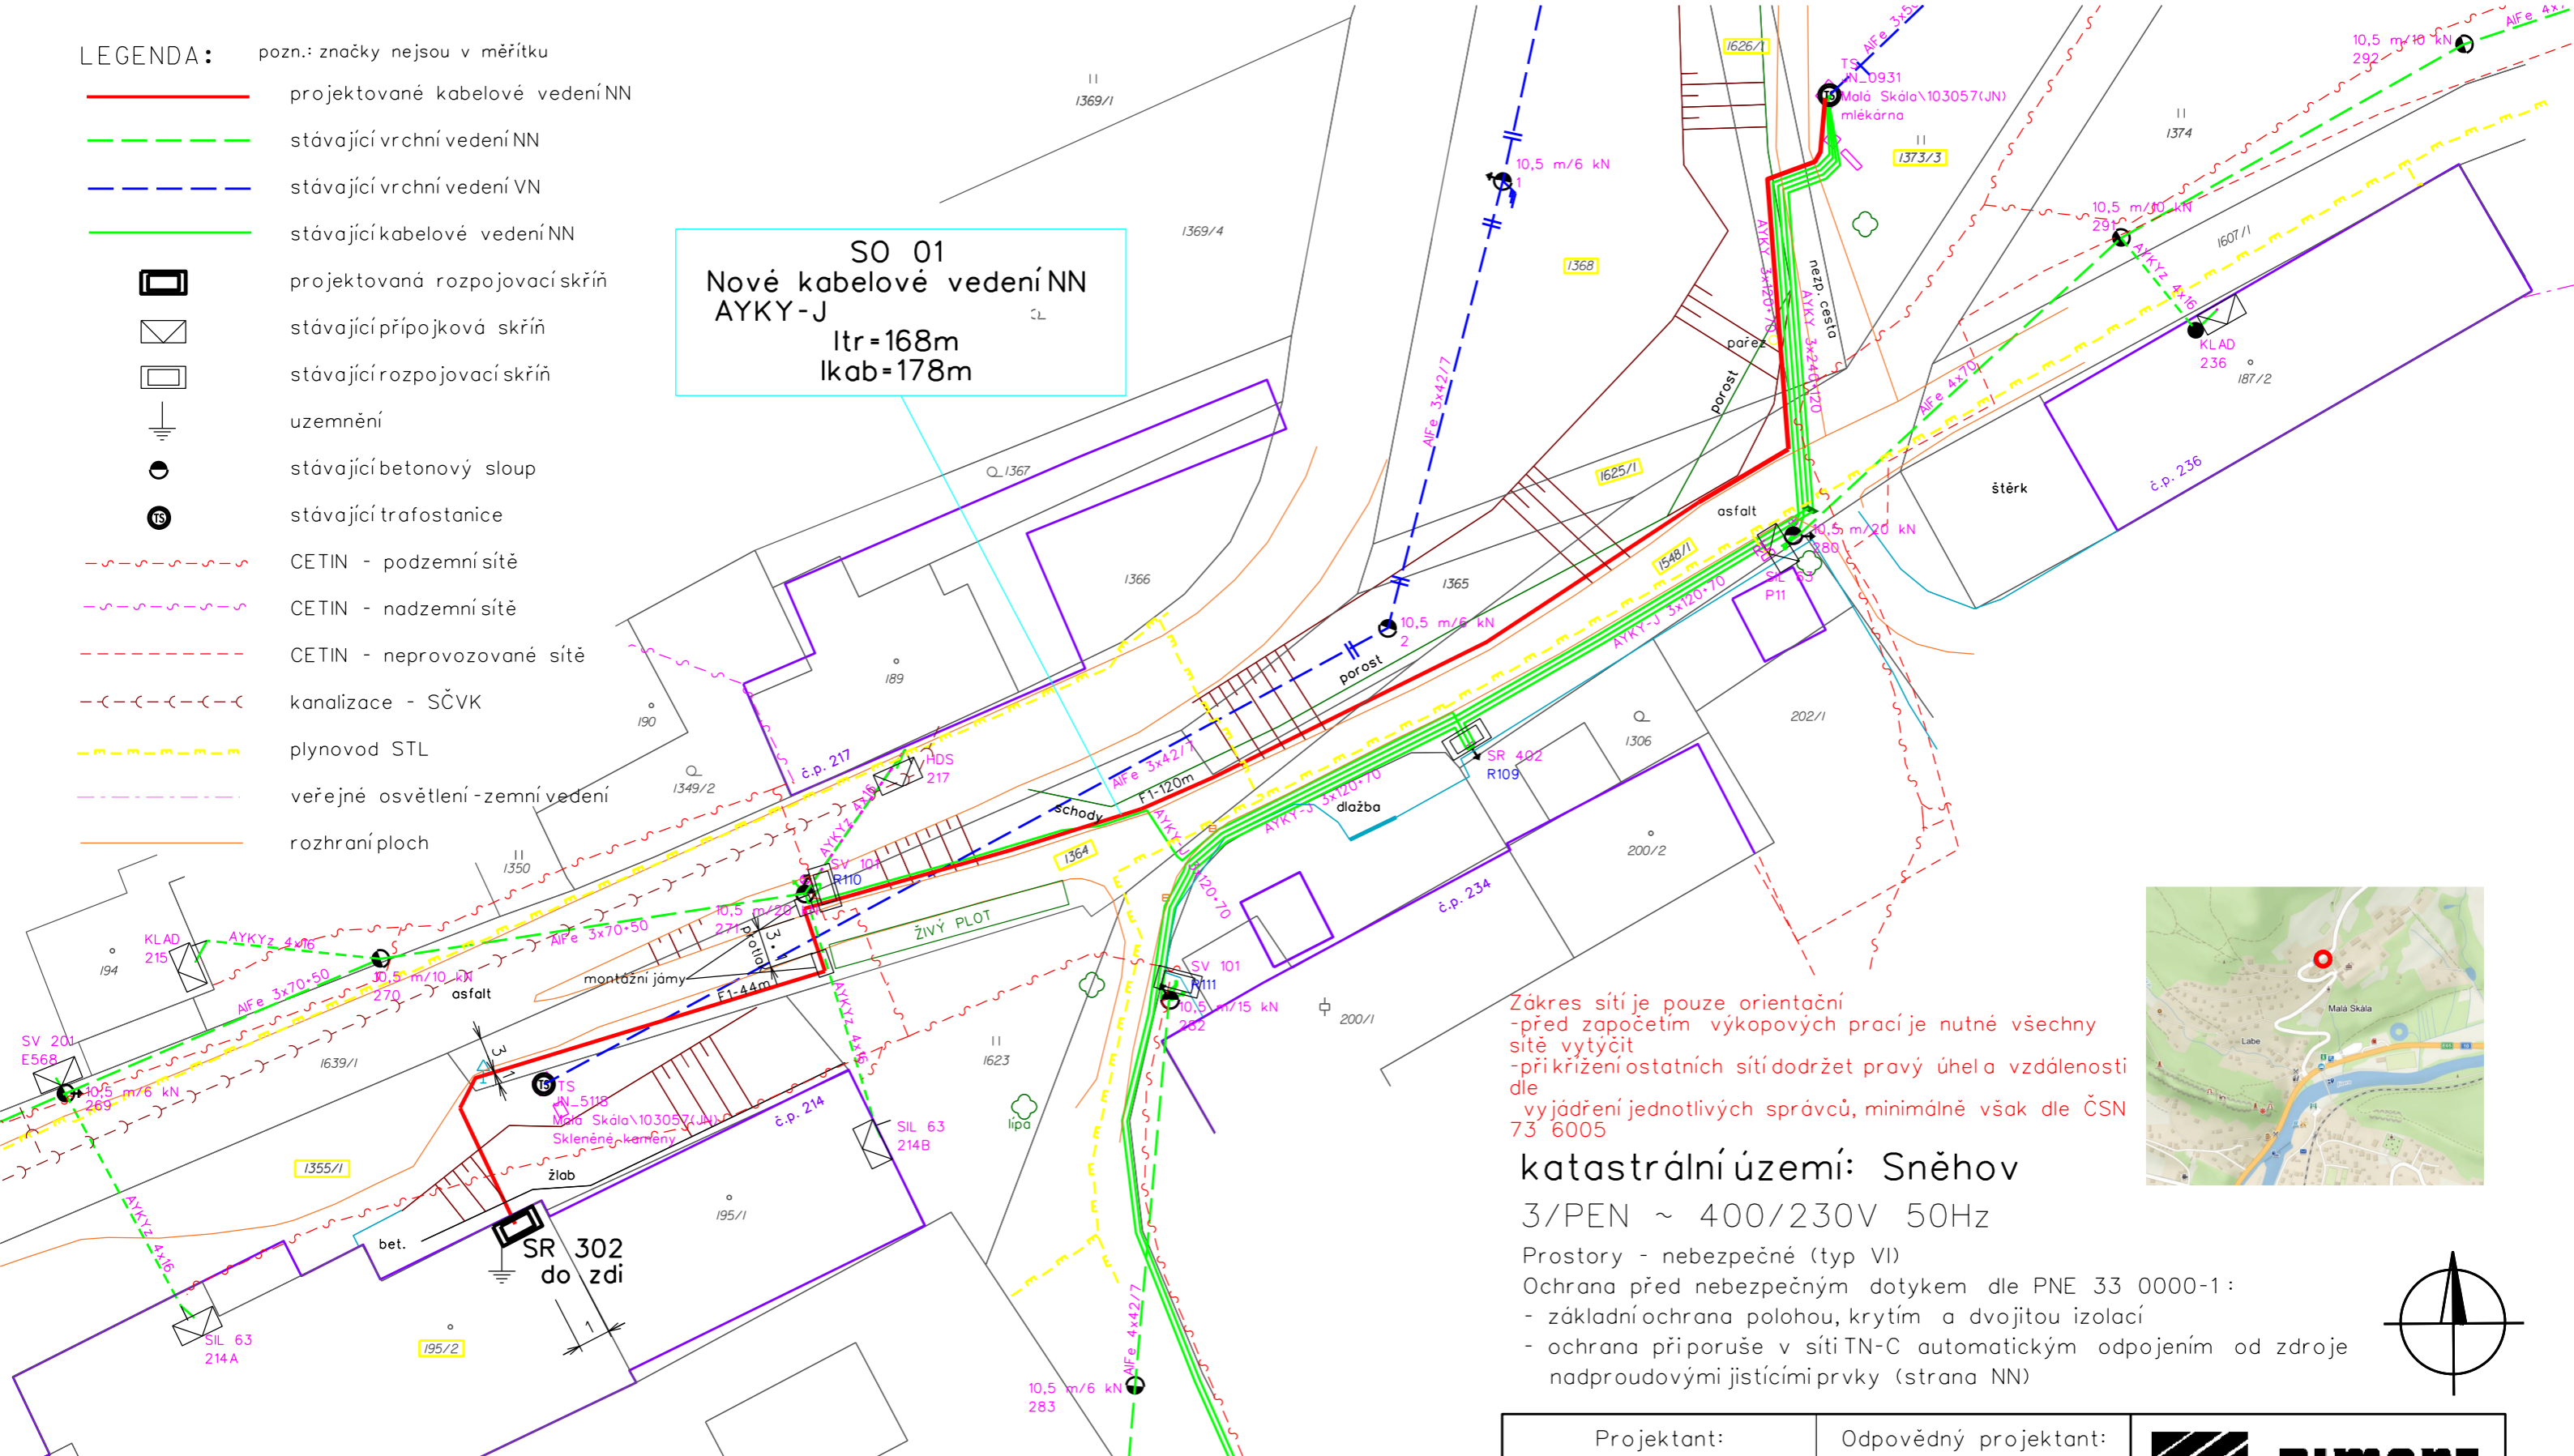

Základní podmínky:
 - před započítáním výkopových prací je nutné všechny sítě vytyčit
 - při křížení ostatních sítí dodržet pravý úhel a vzdálenosti dle
 - vyjádření jednotlivých správců, minimálně však dle ČSN 73 6005

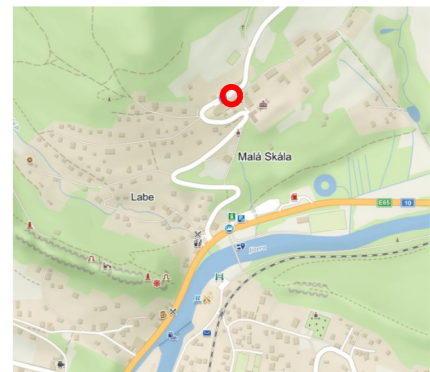




katastrální území: Sněhov

3/PEN ~ 400/230V 50Hz

Prostory - nebezpečné (typ VI)

Ochrana před nebezpečným dotykem dle PNE 33 0000-1:

- základní ochrana polohou, krytím a dvojitou izolací
- ochrana doporučuje v síti TN-C automatickým odpojením od zdroje nadproudovými jističími prvky (strana NN)

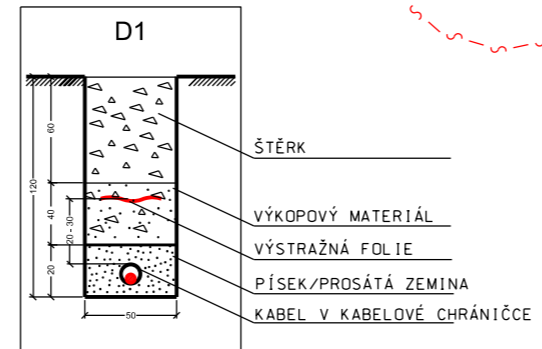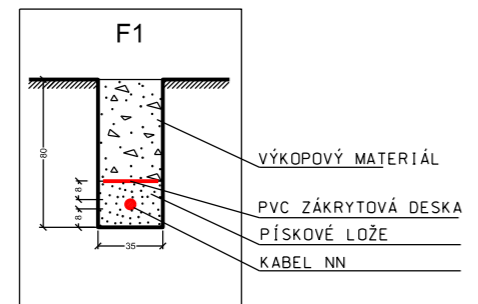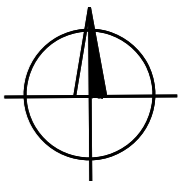

Projektant:	Odpovědný projektant:		
KATEŘINA PERNÁ	ING. STANISLAV BÍLEK		
Investor: ČEZ DISTRIBUCE A.S.		Stupeň PD:	DUR
Název stavby: JN, Malá Skála, č.p. 214 - kNN, SR		Datum:	2018
		Zakázka č.:	IV-12-4017289
Výkres: CELKOVÁ SITUACE		Měřítko:	Výkres č.:
		1:250	1