



STÁVAJÍCÍ STAV 1 PP

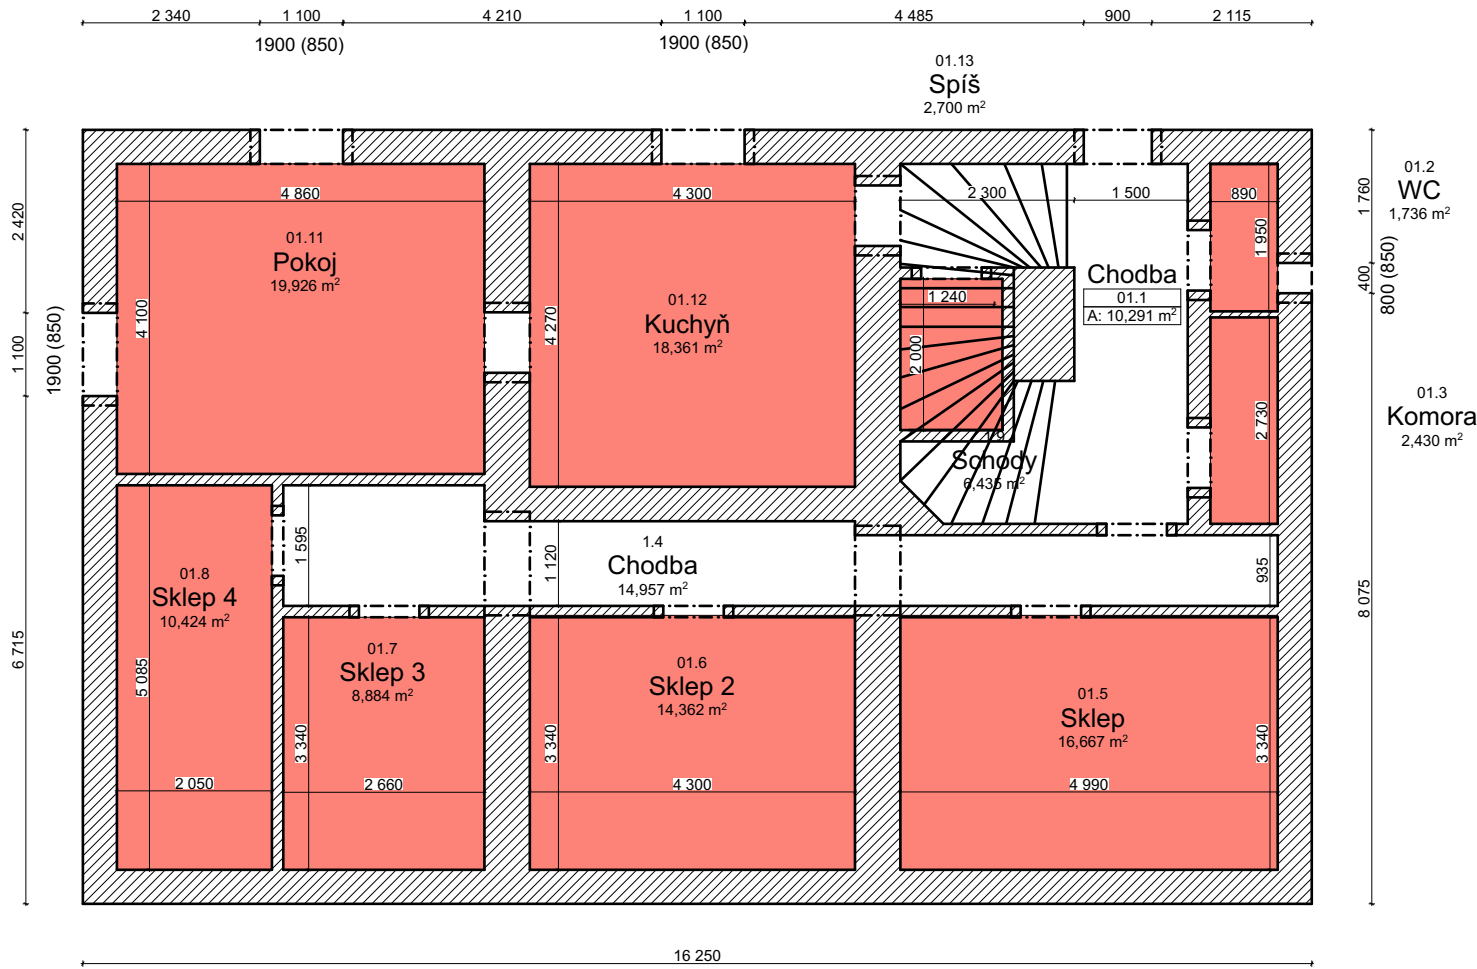


STÁVAJÍCÍ STAV

1 NP

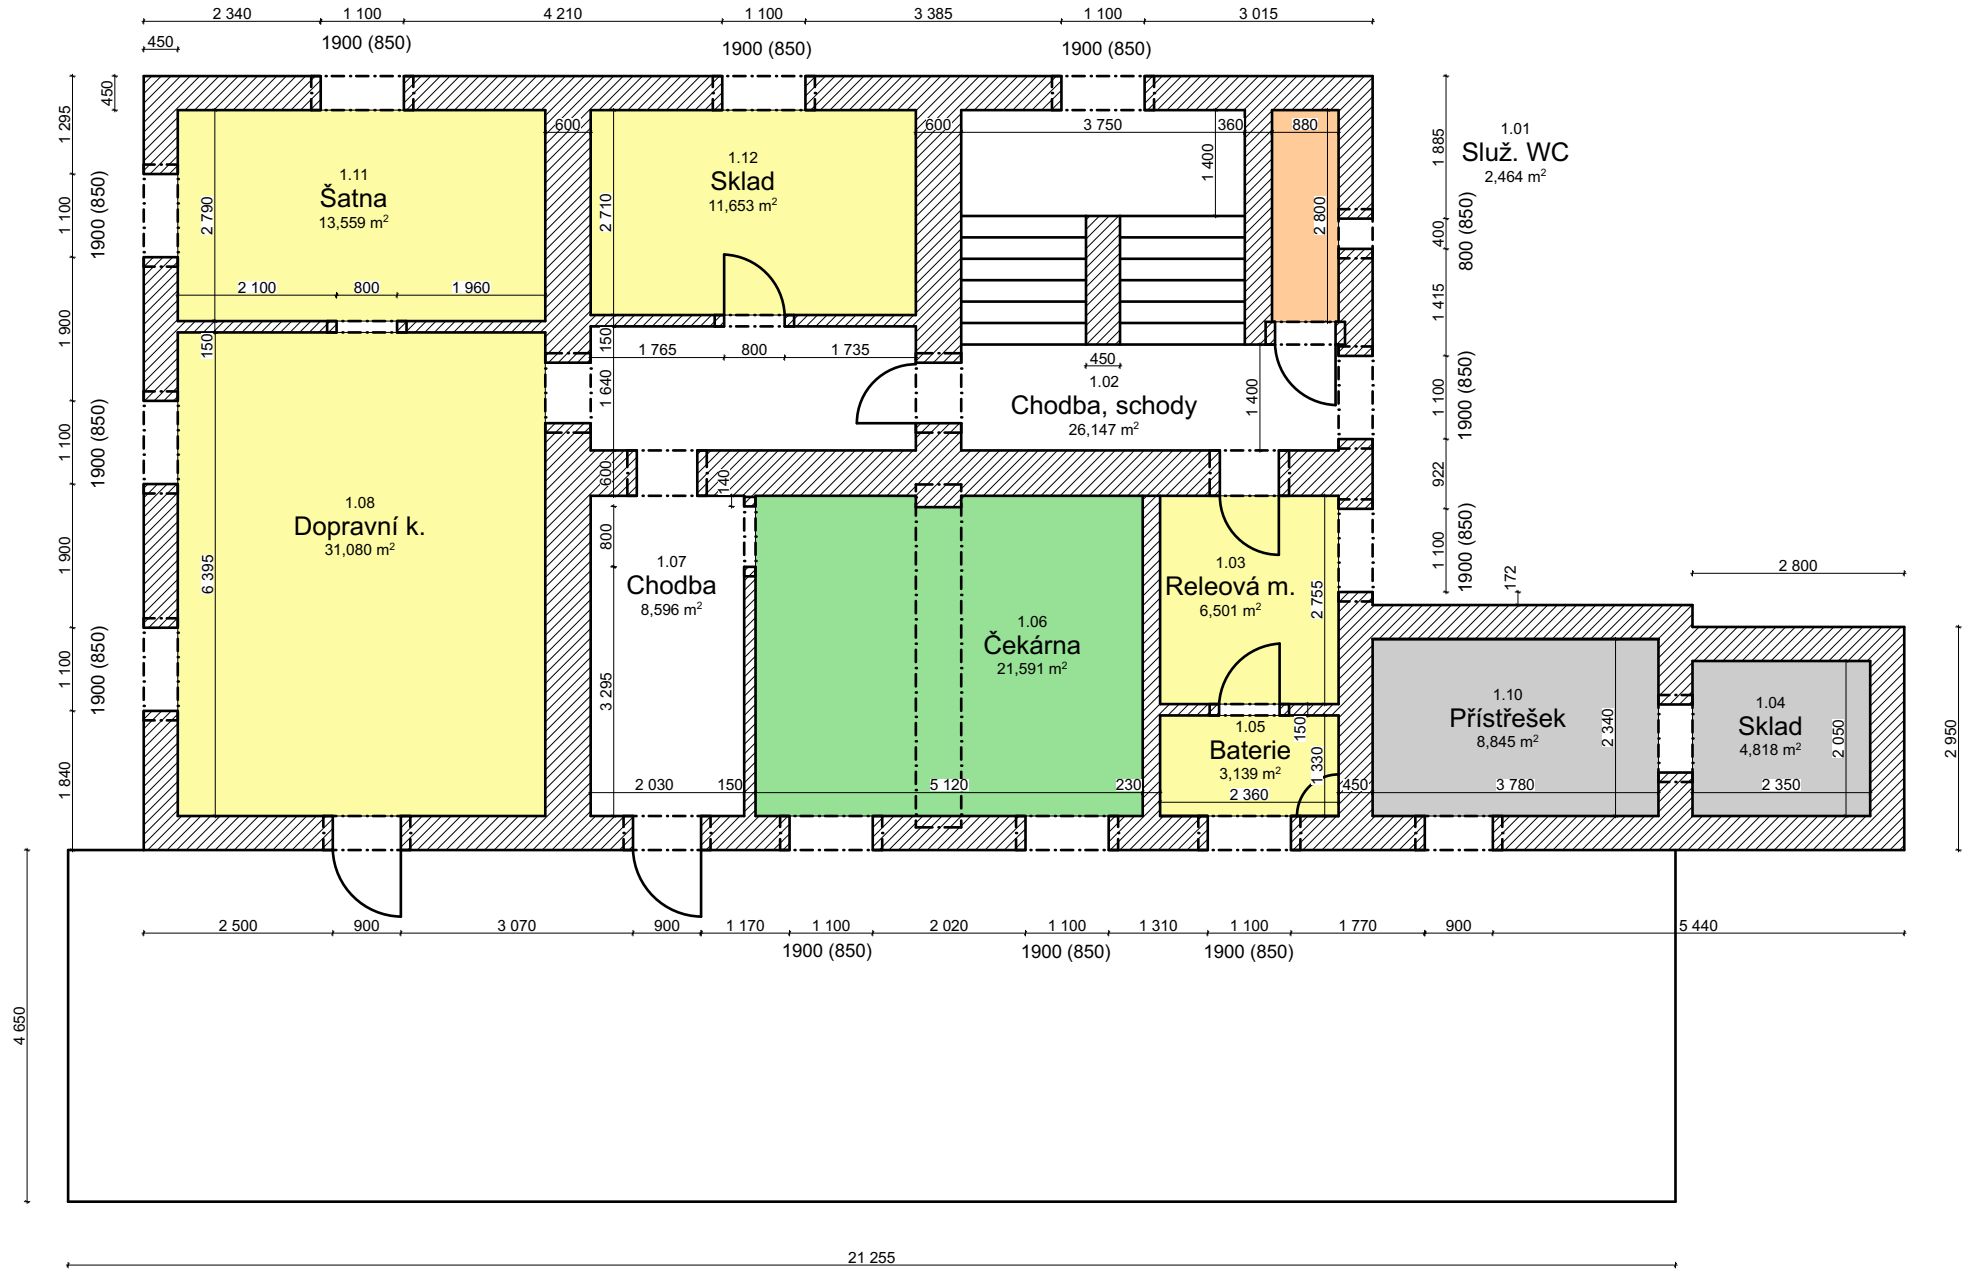

STÁVAJÍCÍ STAV

2 NP

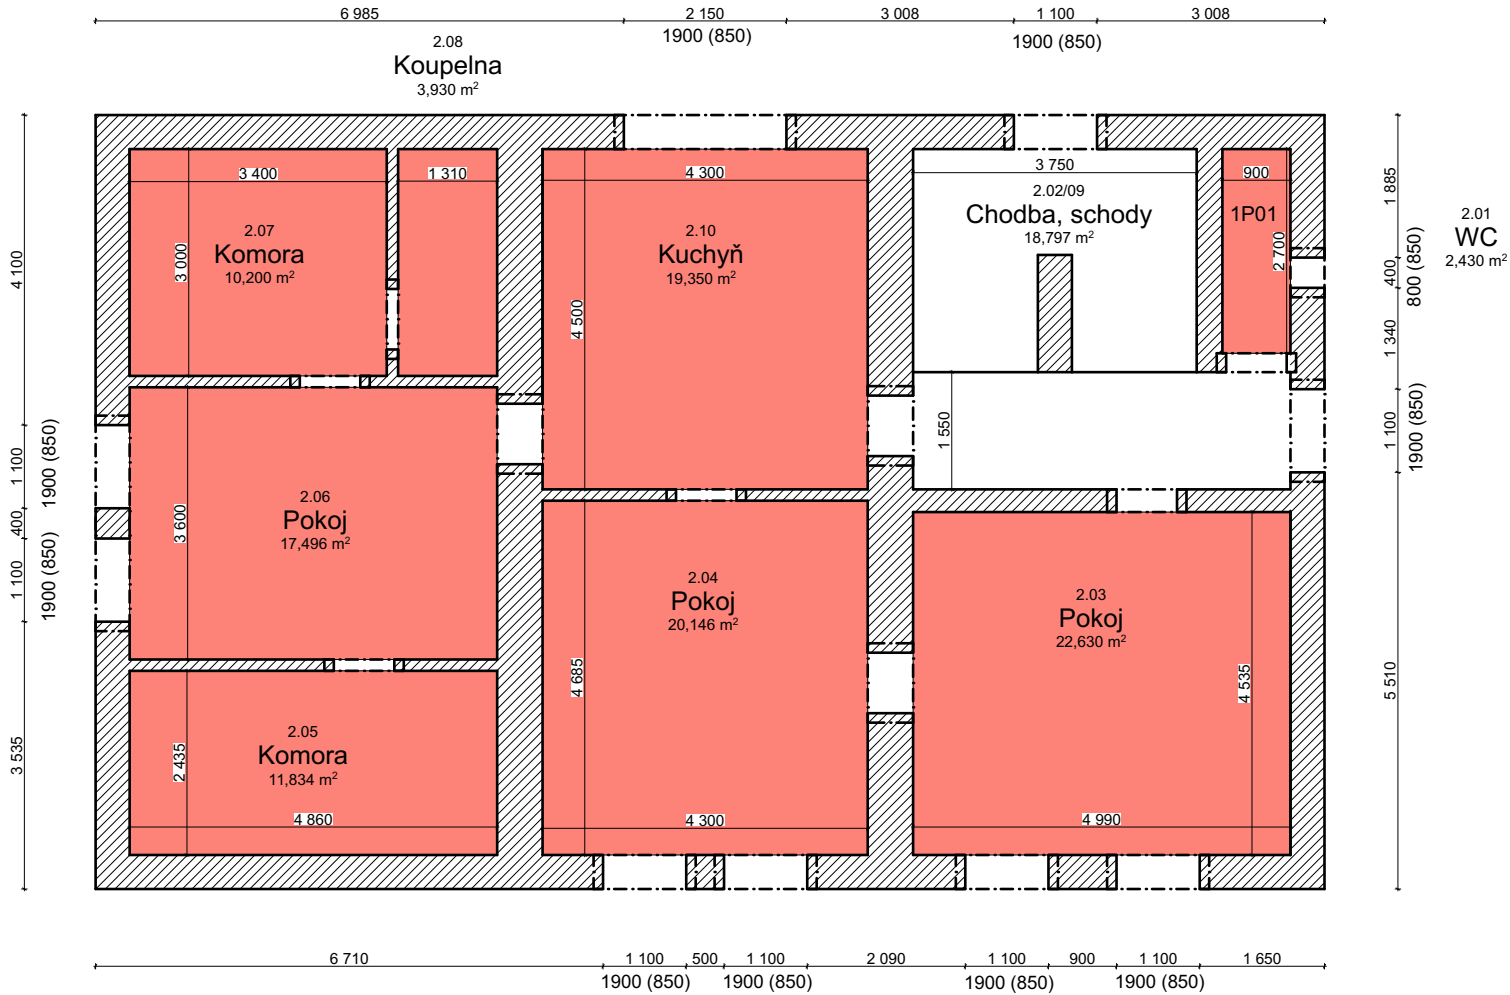

STÁVAJÍCÍ STAV

3 NP

