



DIO
Přehledná situace

1 : 40 000

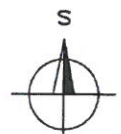

Silnice III/28721 Sněhov - Mukařov, rekonstrukce silnice

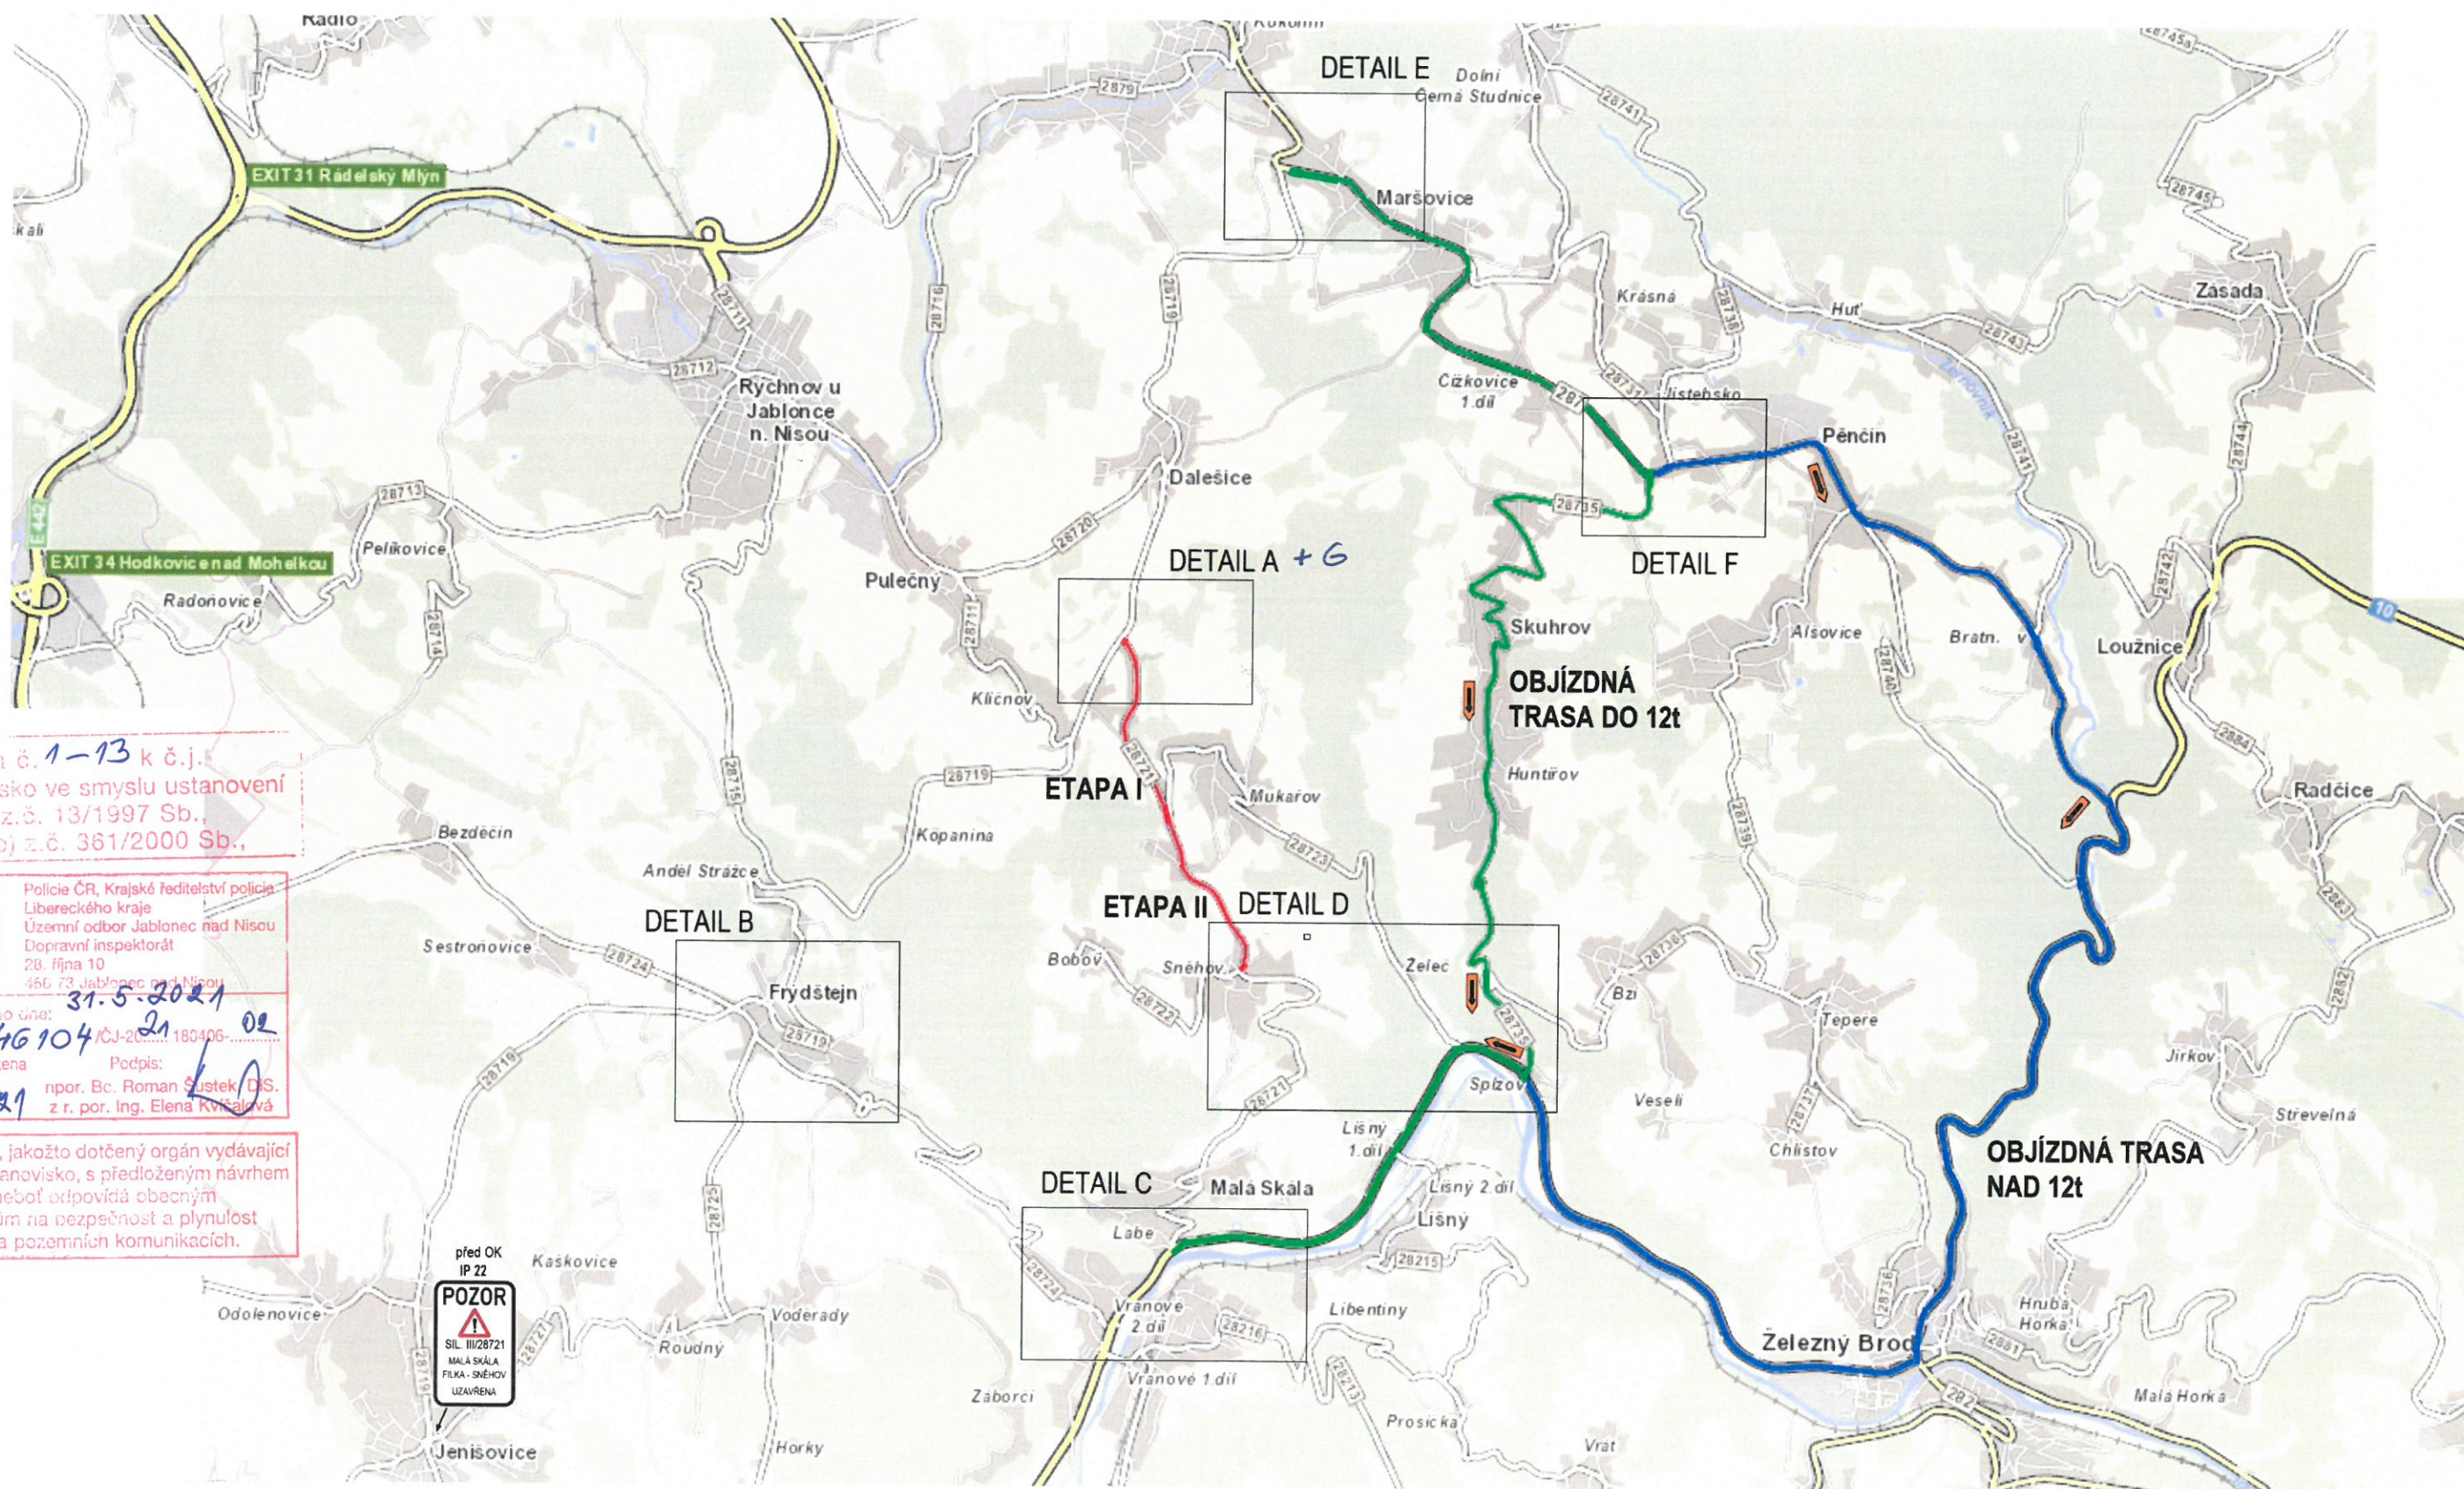


Příloha č. 1-13 k č.j.
Stanovisko ve smyslu ustanovení
§ 25/1 z.č. 13/1997 Sb.,
§ 77/2b) z.č. 361/2000 Sb.,

Police ČR, Krajské ředitelství policie
Libereckého kraje
Územní odbor Jablonec nad Nisou
Dopravní inspektorát
28. října 10
466 73 Jablonec nad Nisou
31.5.2021
Č.j. KRPL- 46104 /ČJ-2021-180406-02
Platnost omezena
do: 31.12.2021
Podpis: npor. Bc. Roman Šustek, DIS.
z r. por. Ing. Elena Kvěšalová


Police ČR, jakožto dotčený orgán vydávající
závažné stanovisko, s předloženým návrhem
souhlasí, neboť odpovídá obecným
požadavkům na bezpečnost a plynulost
provozu na pozemních komunikacích.




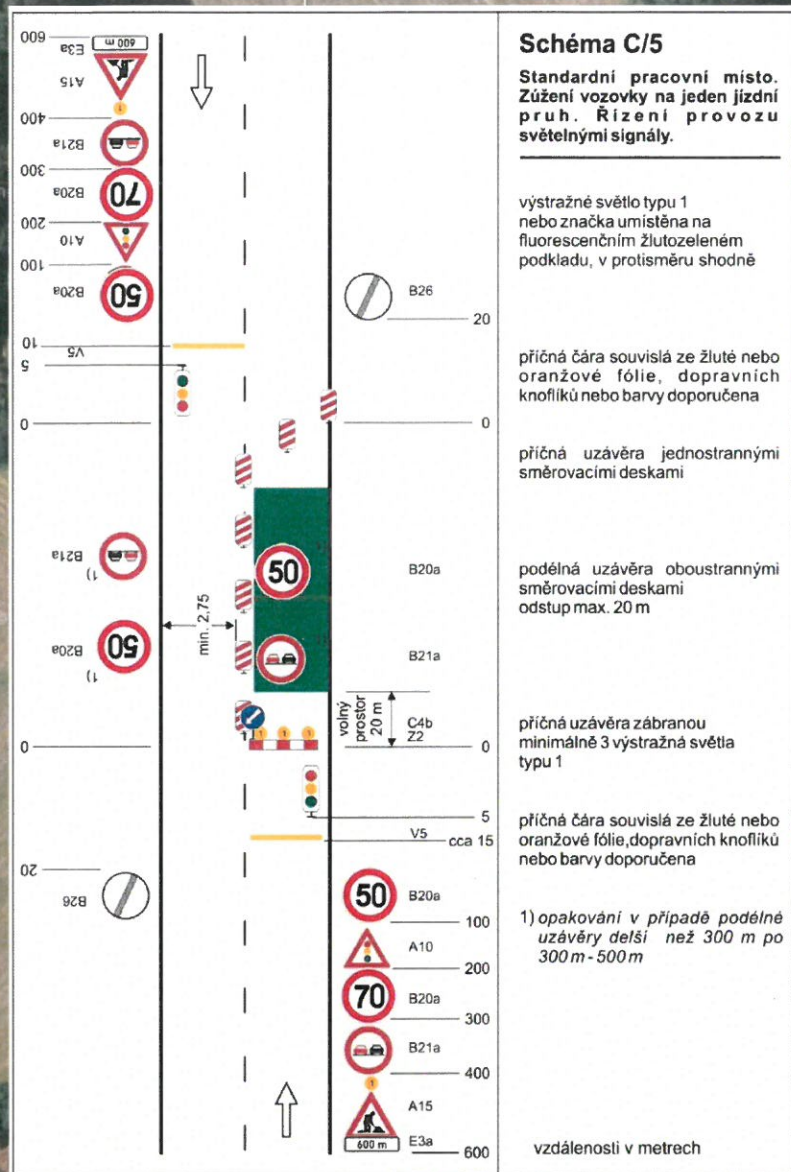

DETAIL G - ETAPA Ia


práce v křižovatce za využití schéma C/5 - kyvadlový provoz řízený SSZ

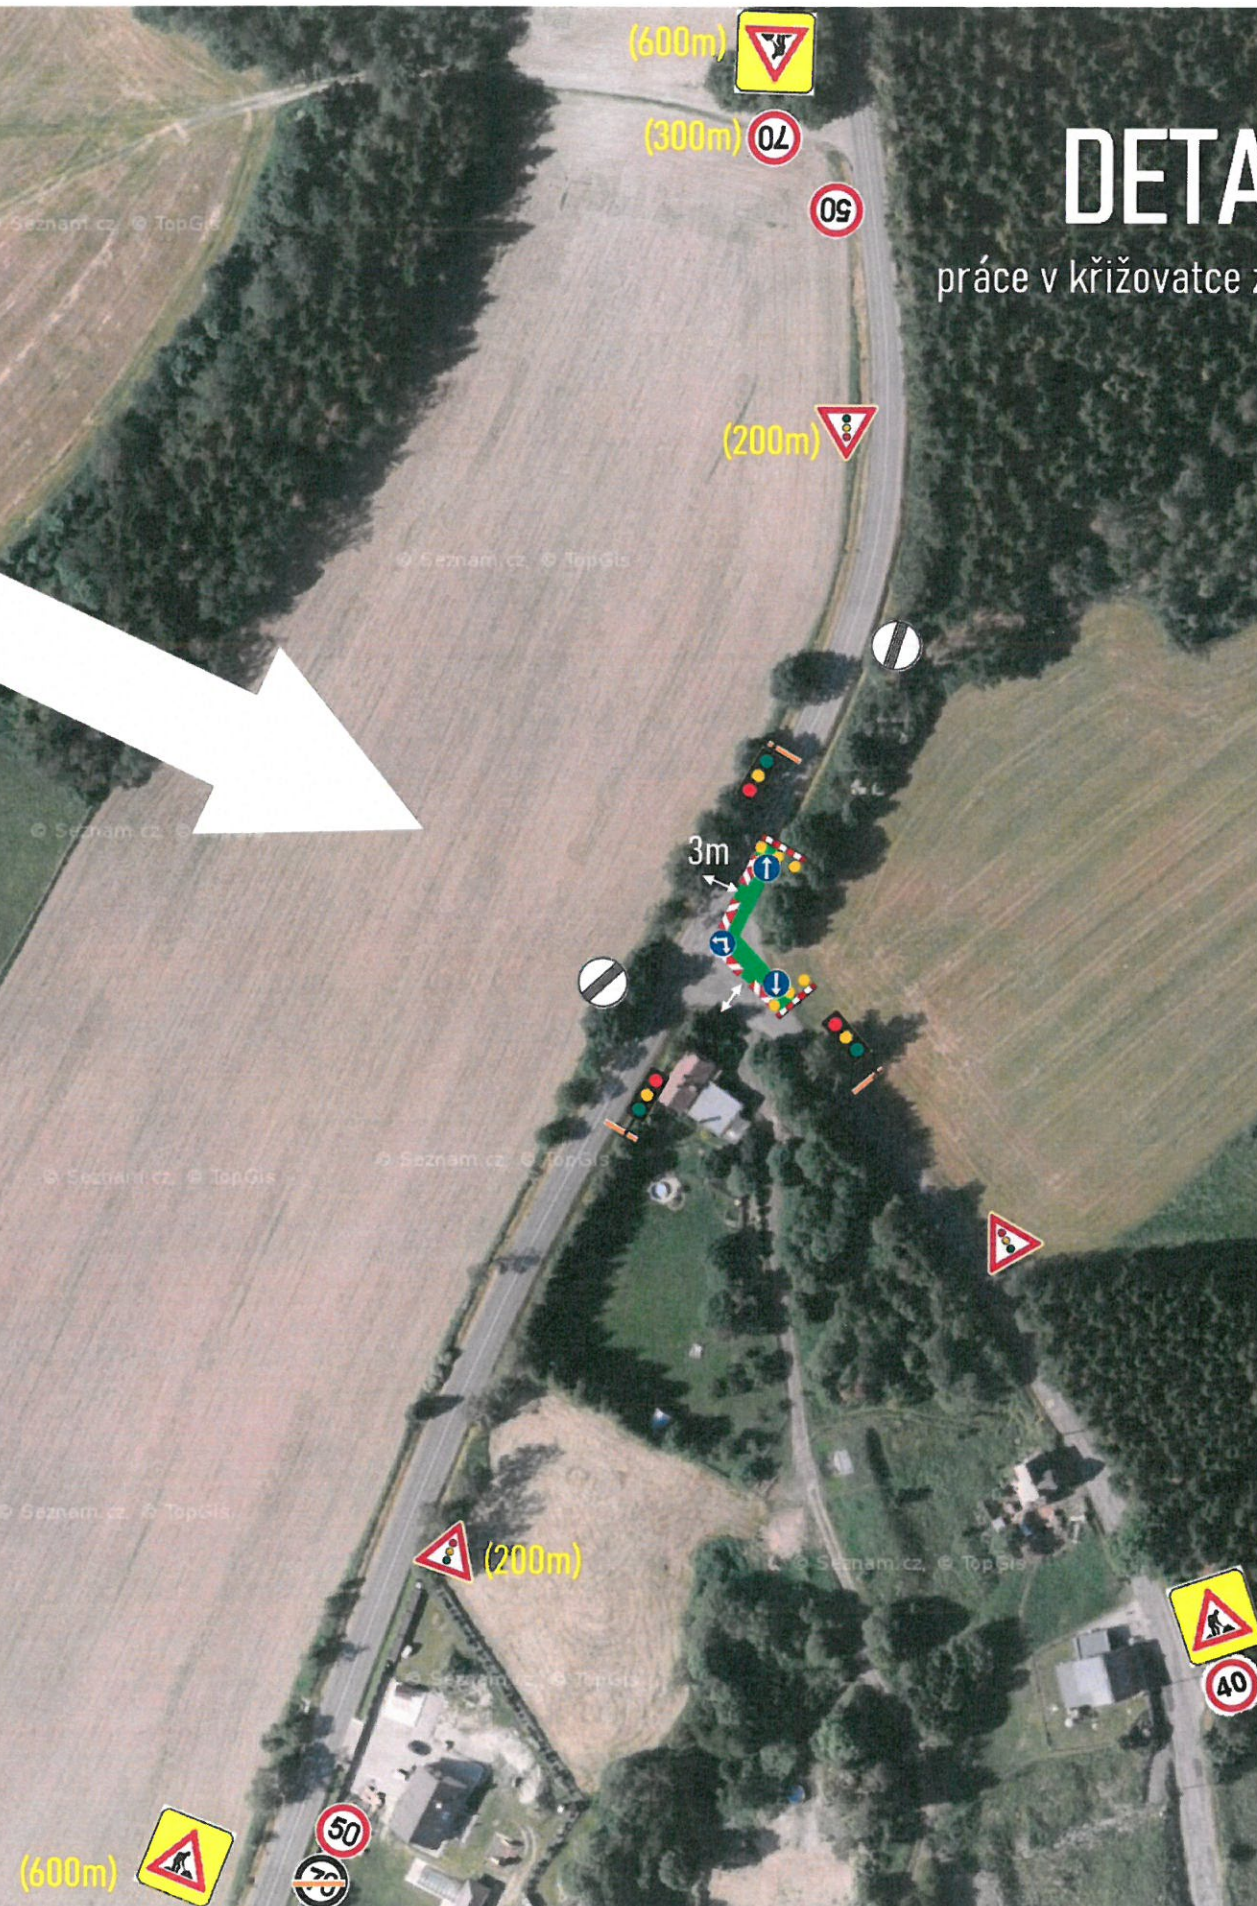

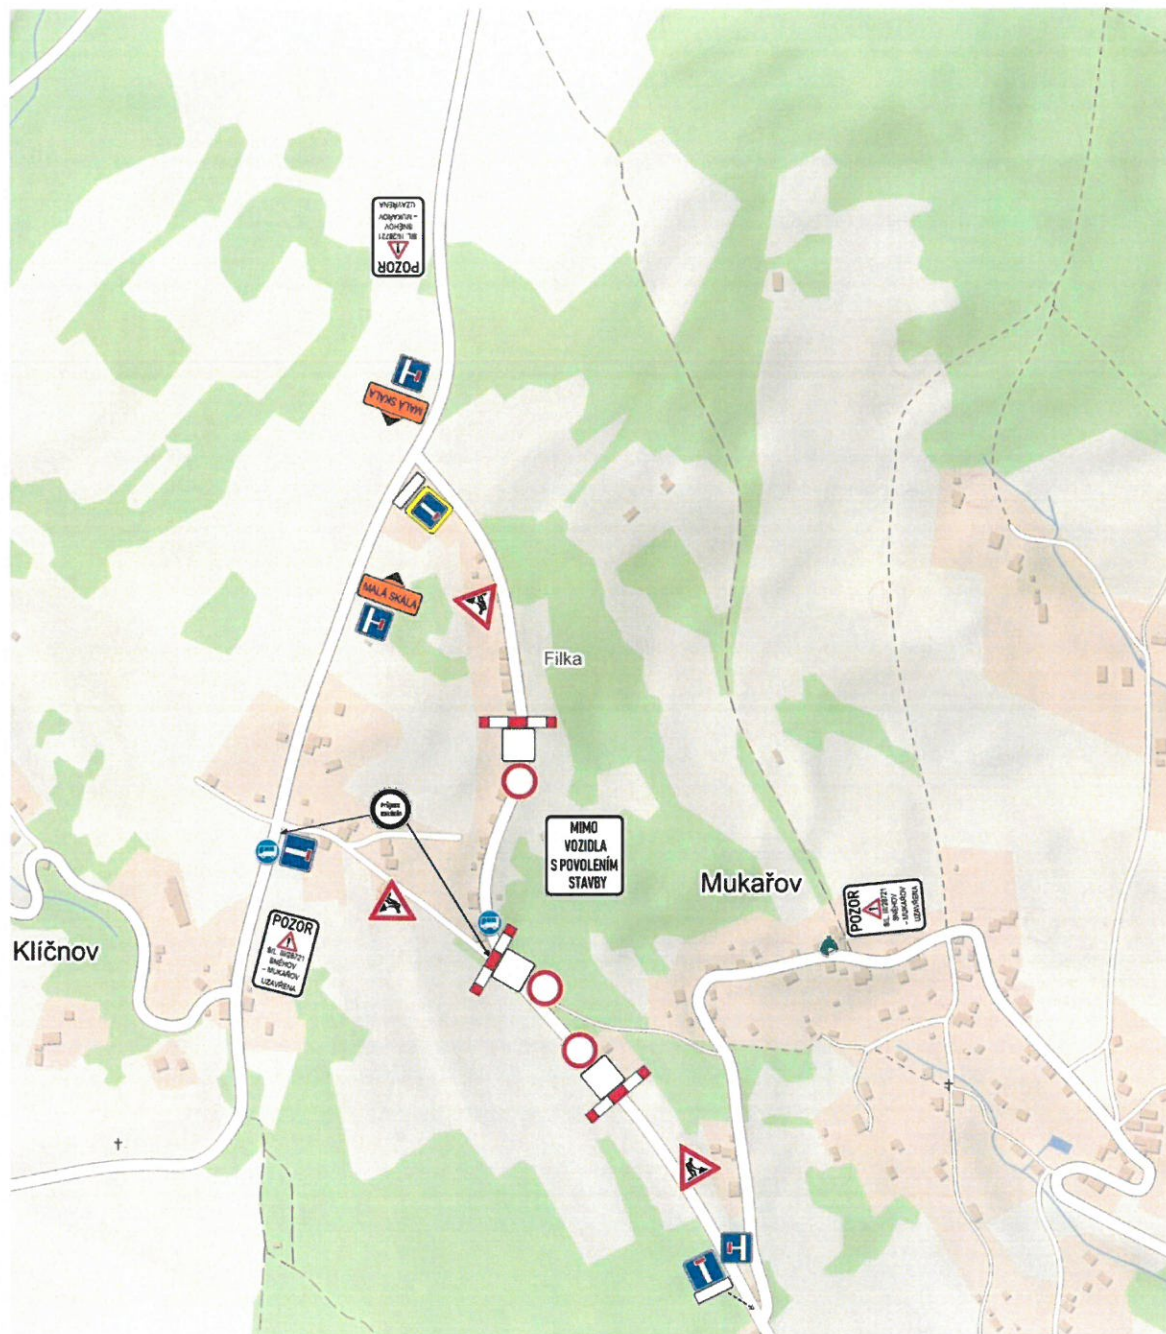

DETAIL A - ETAPA I

pracovní místo - úplná uzavírka PK dle rozsahu a harmonogramu daného úseku, kombinace dle schéma C/10b a B/15 dle TP 66,

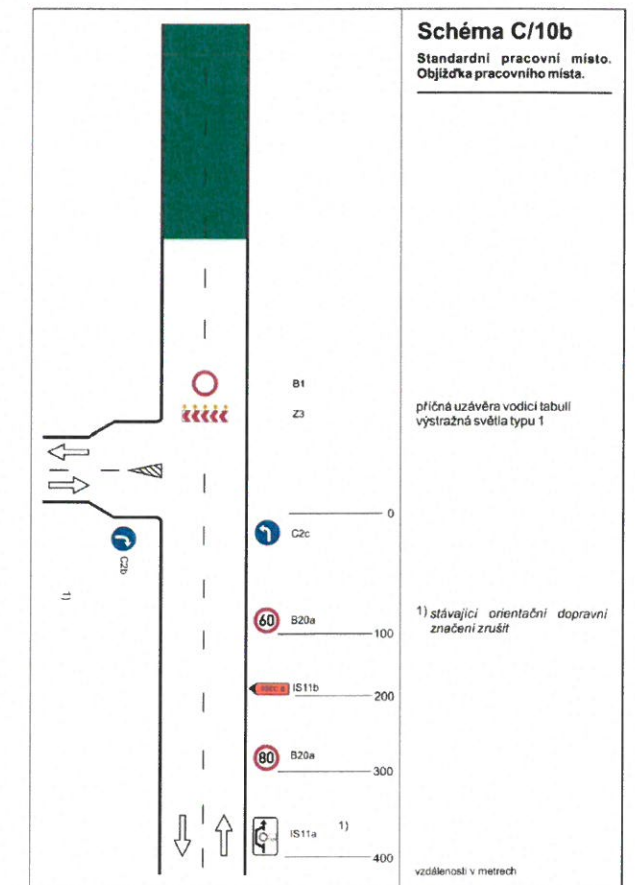


DETAIL A - ETAPA II





DETAIL B, ETAPA I a II

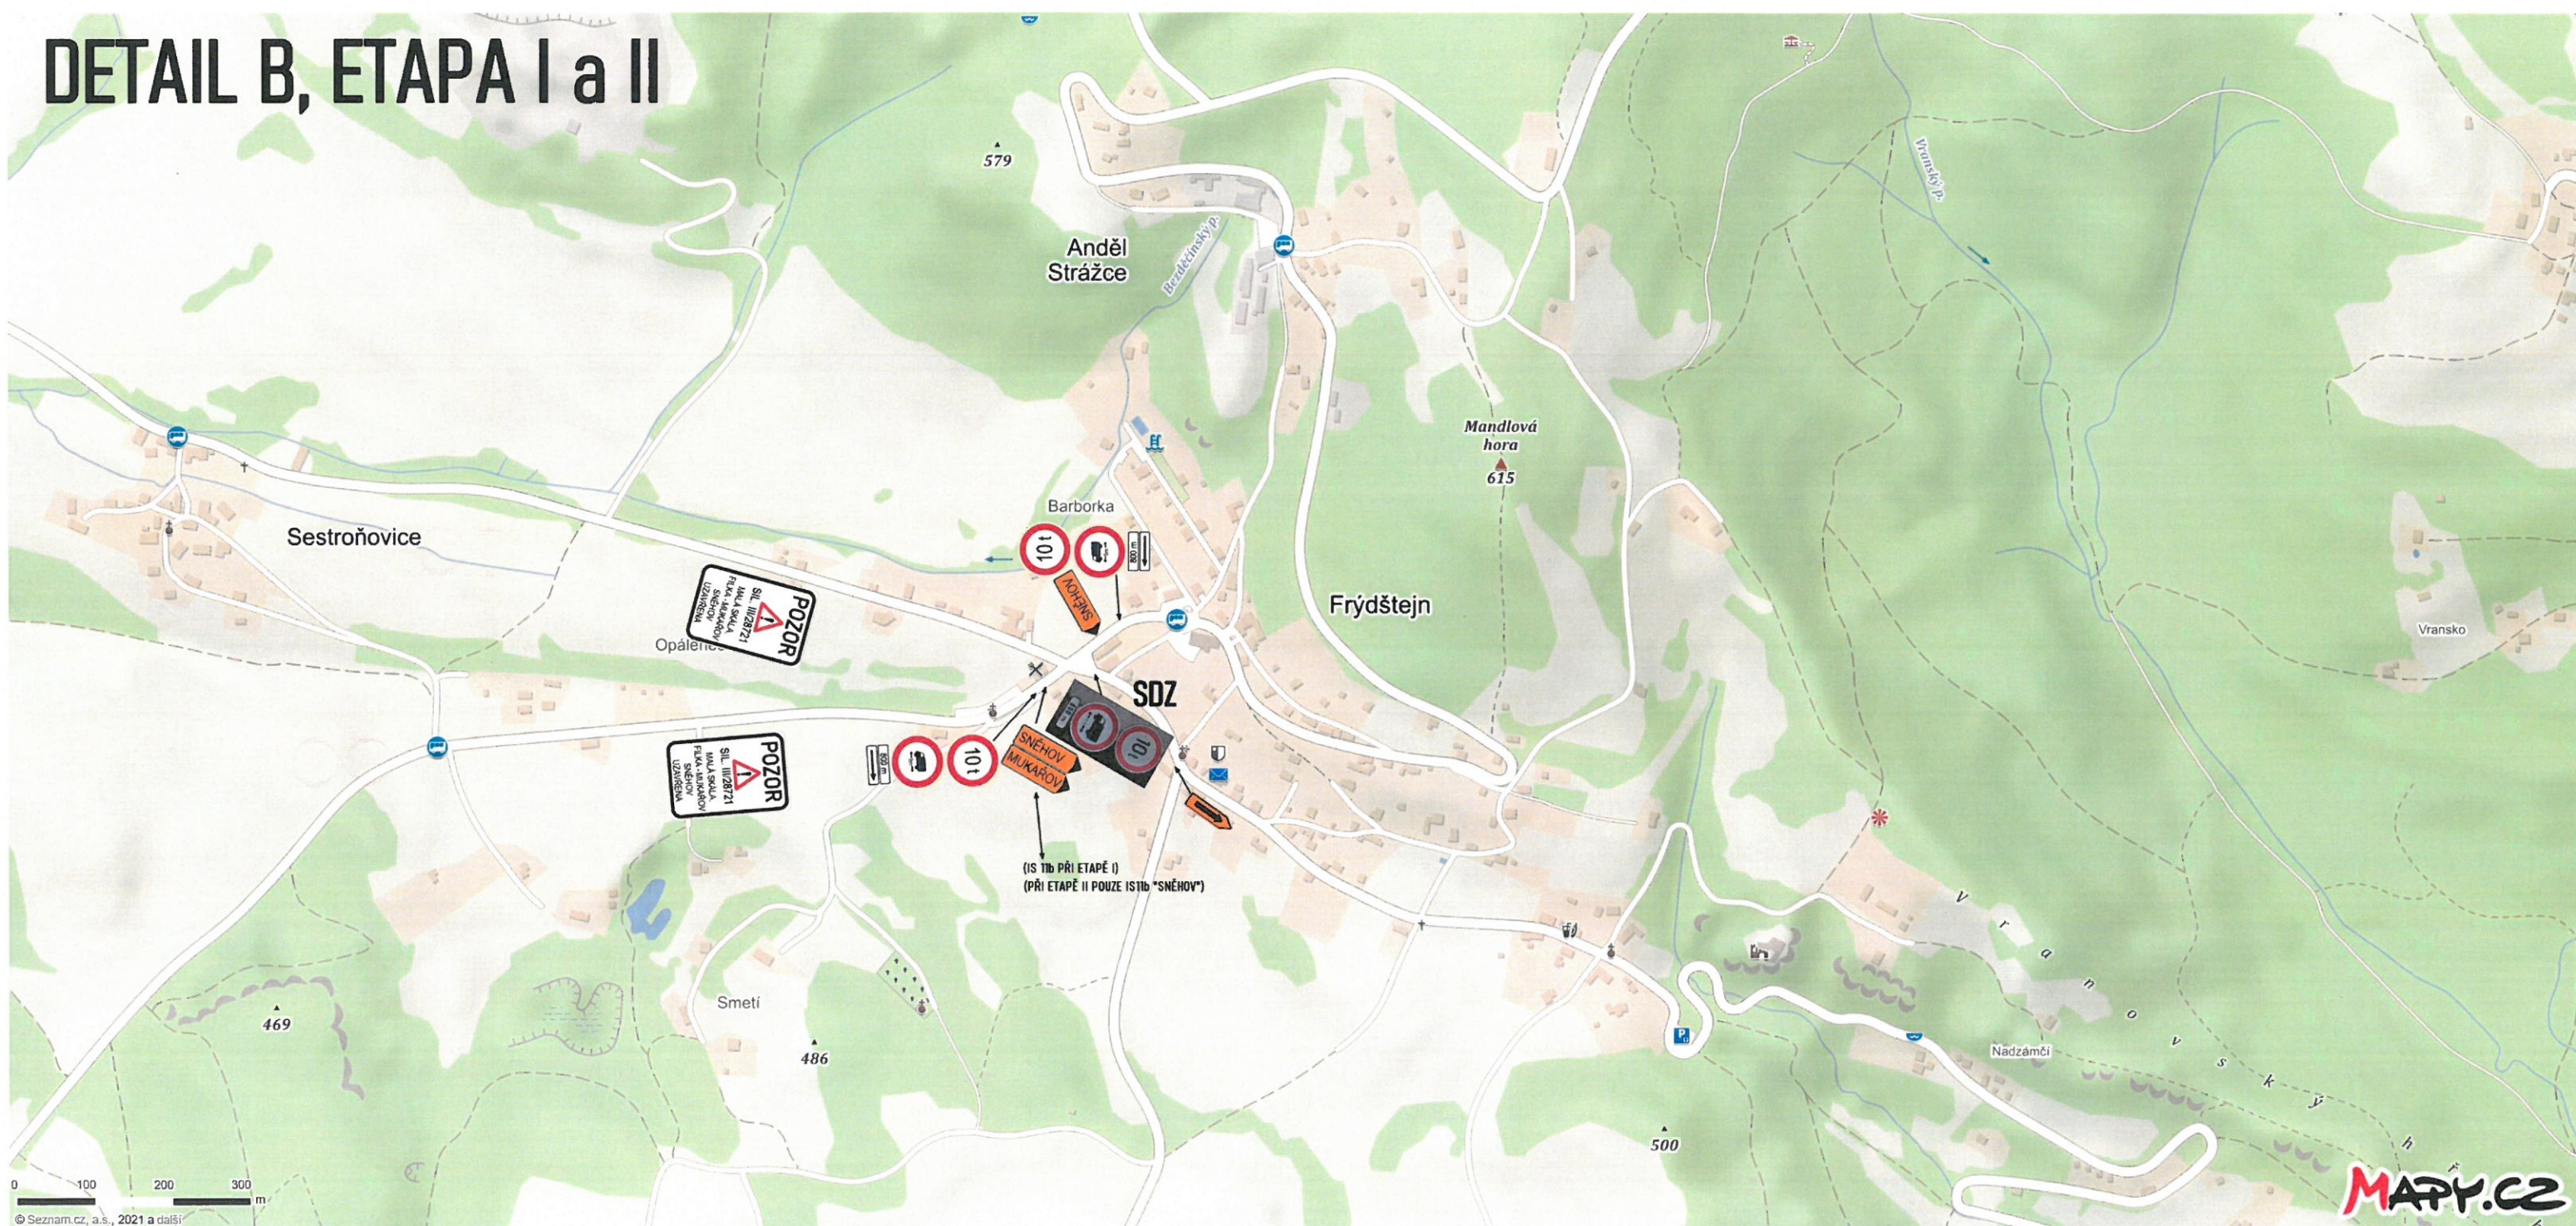

DETAIL C, ETAPA I a II

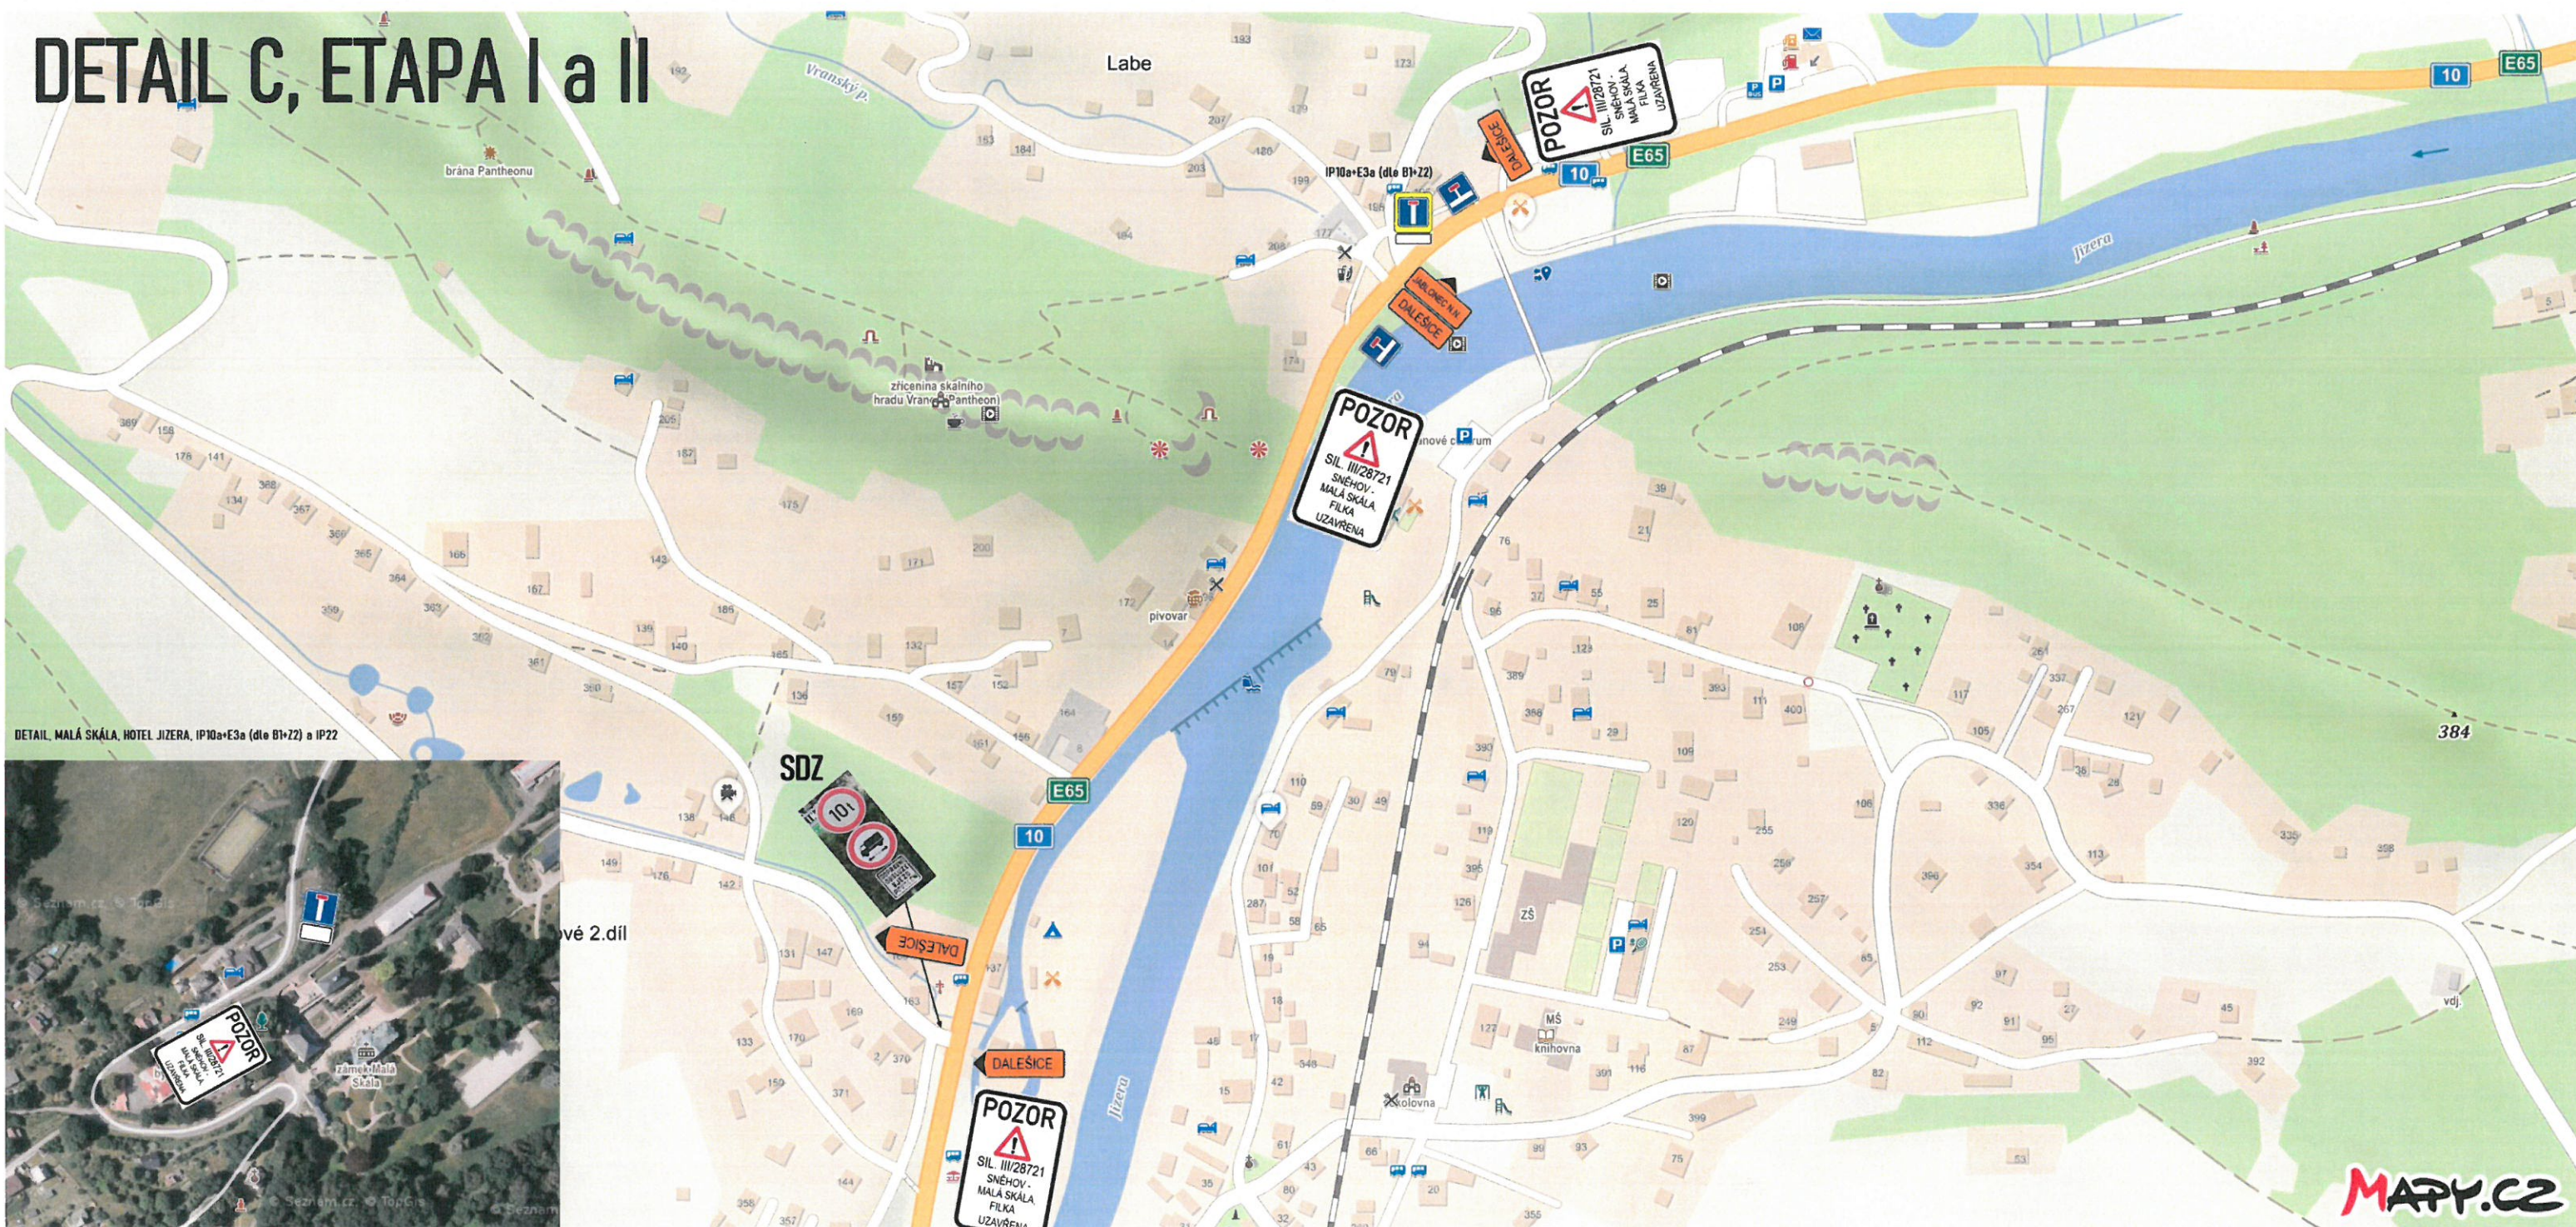


DETAIL D - ETAPA I

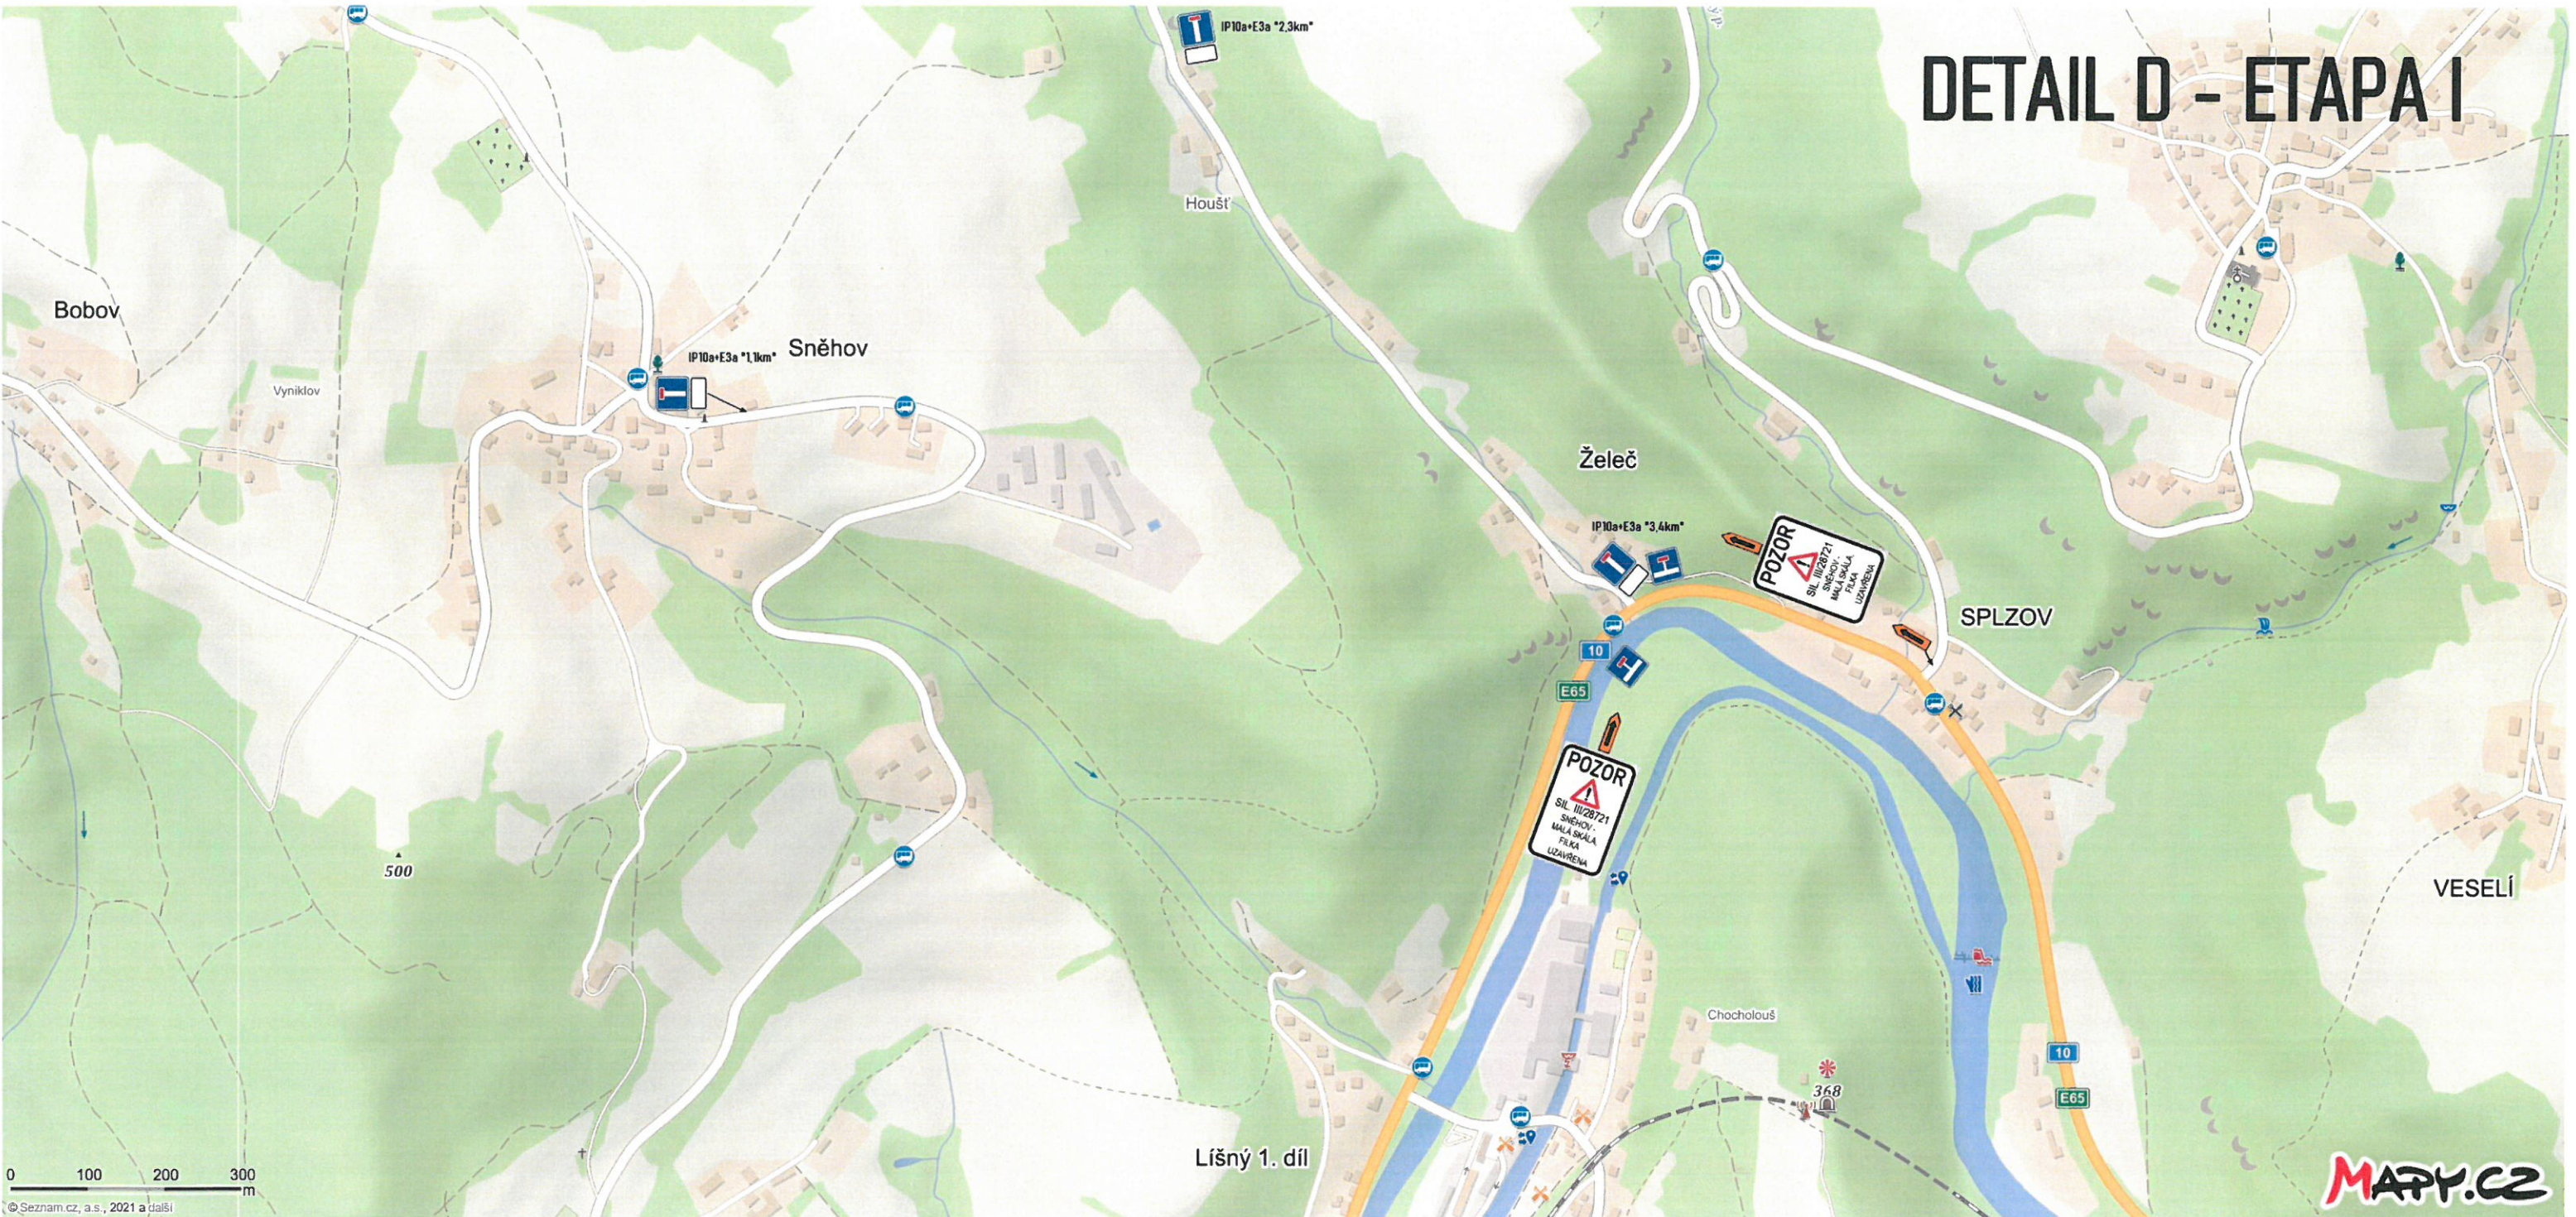


DETAIL D - ETAPA II



DETAIL E - ETAPA II

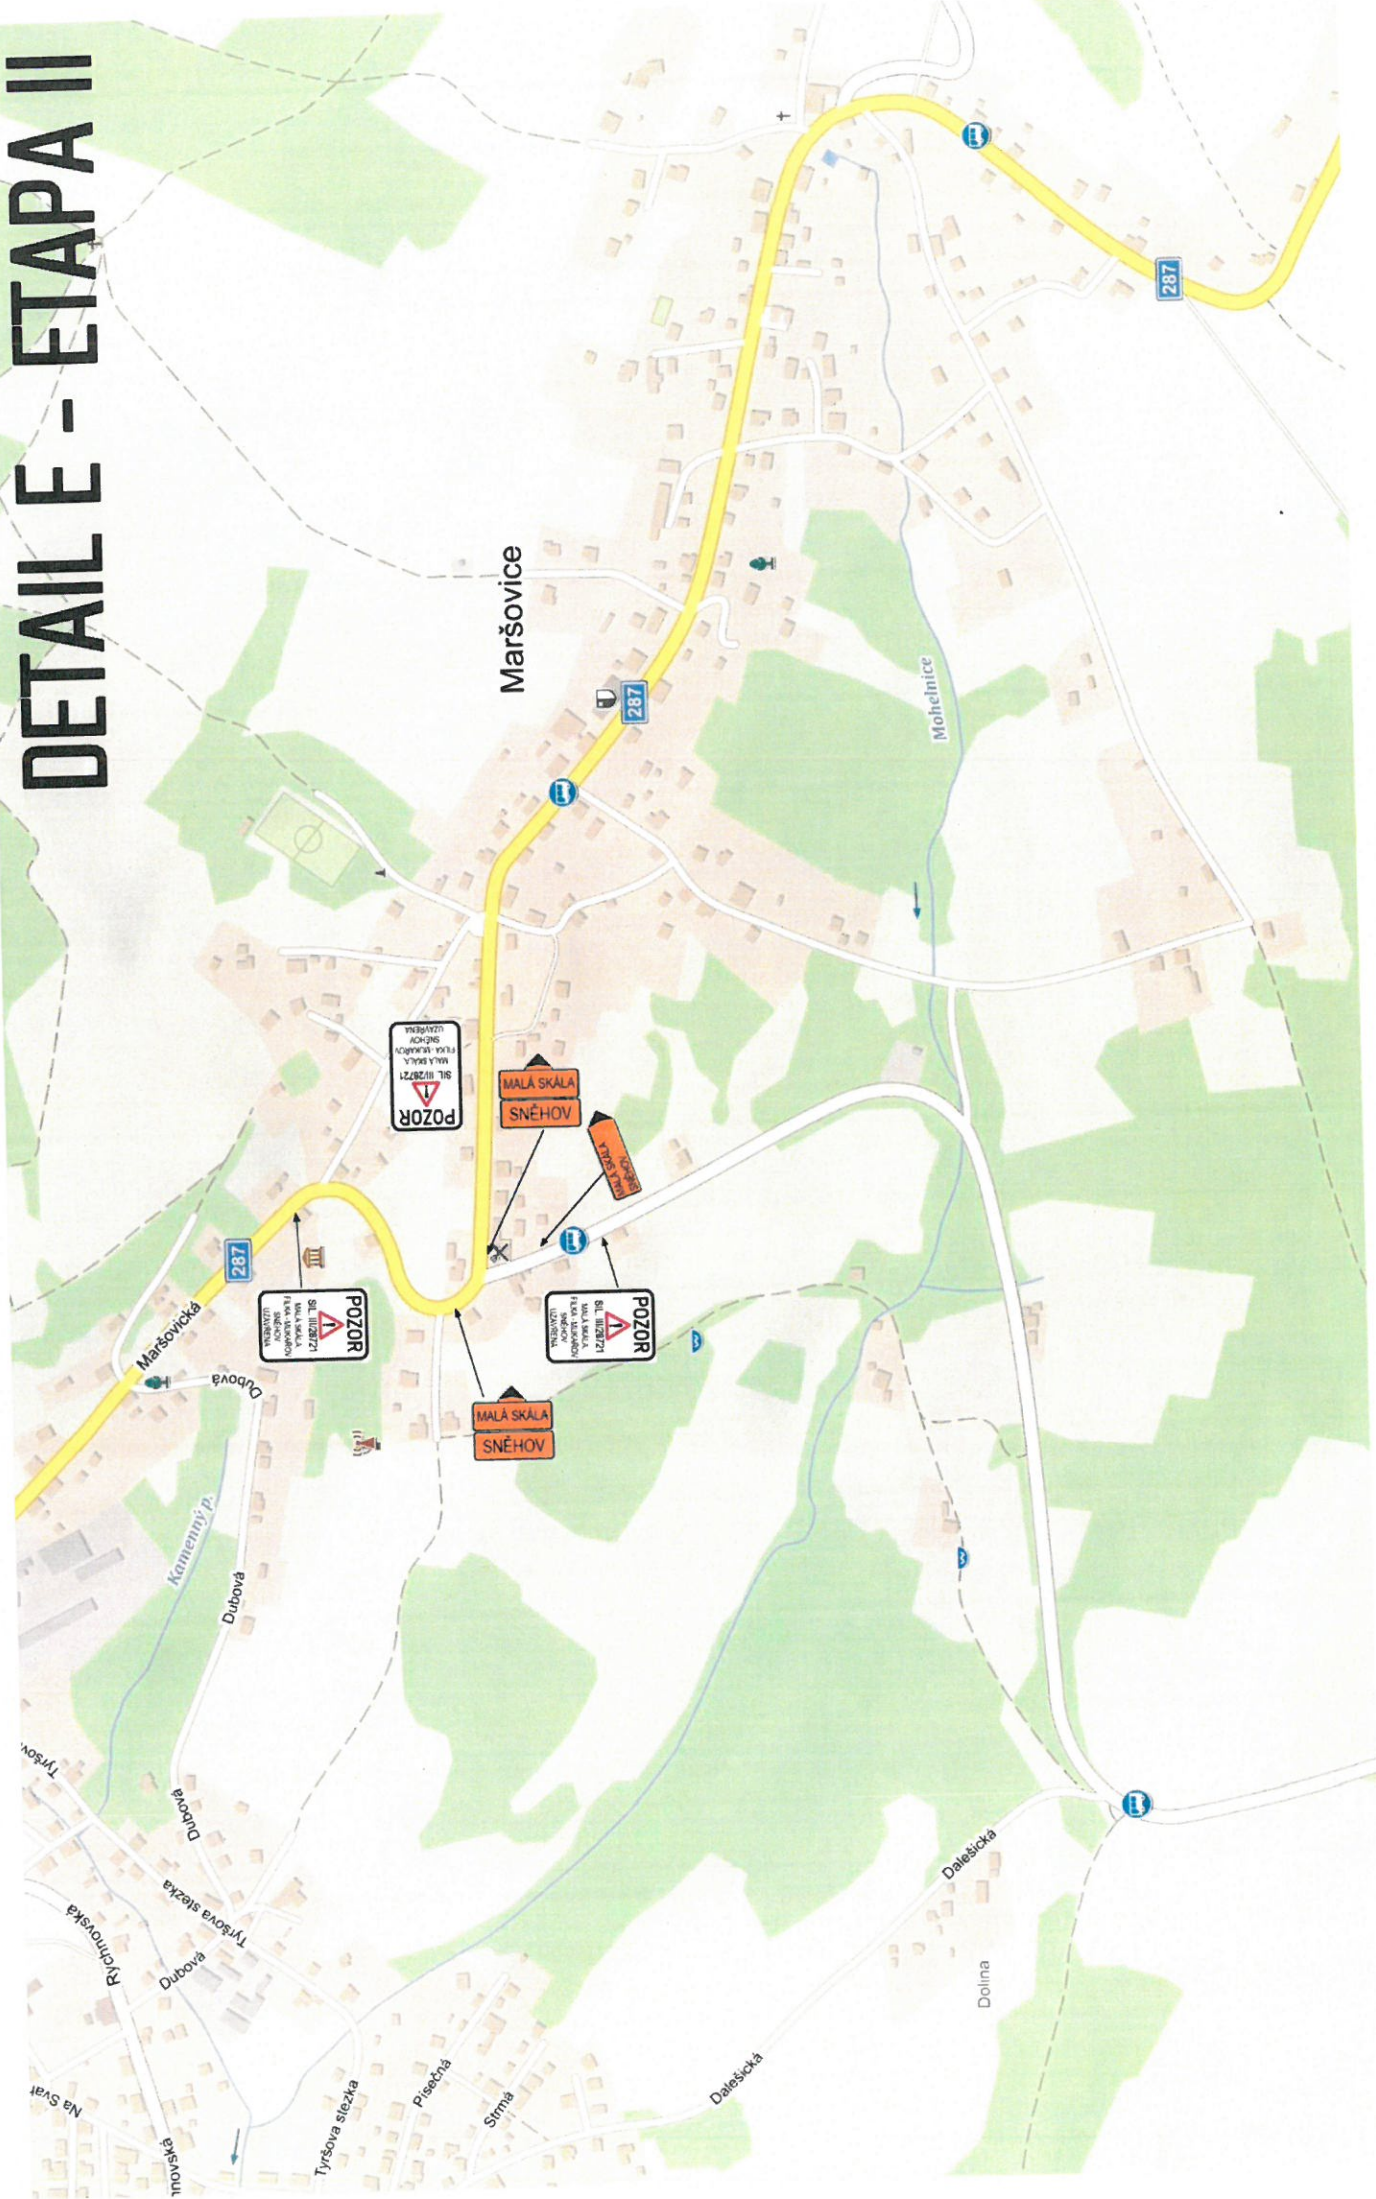


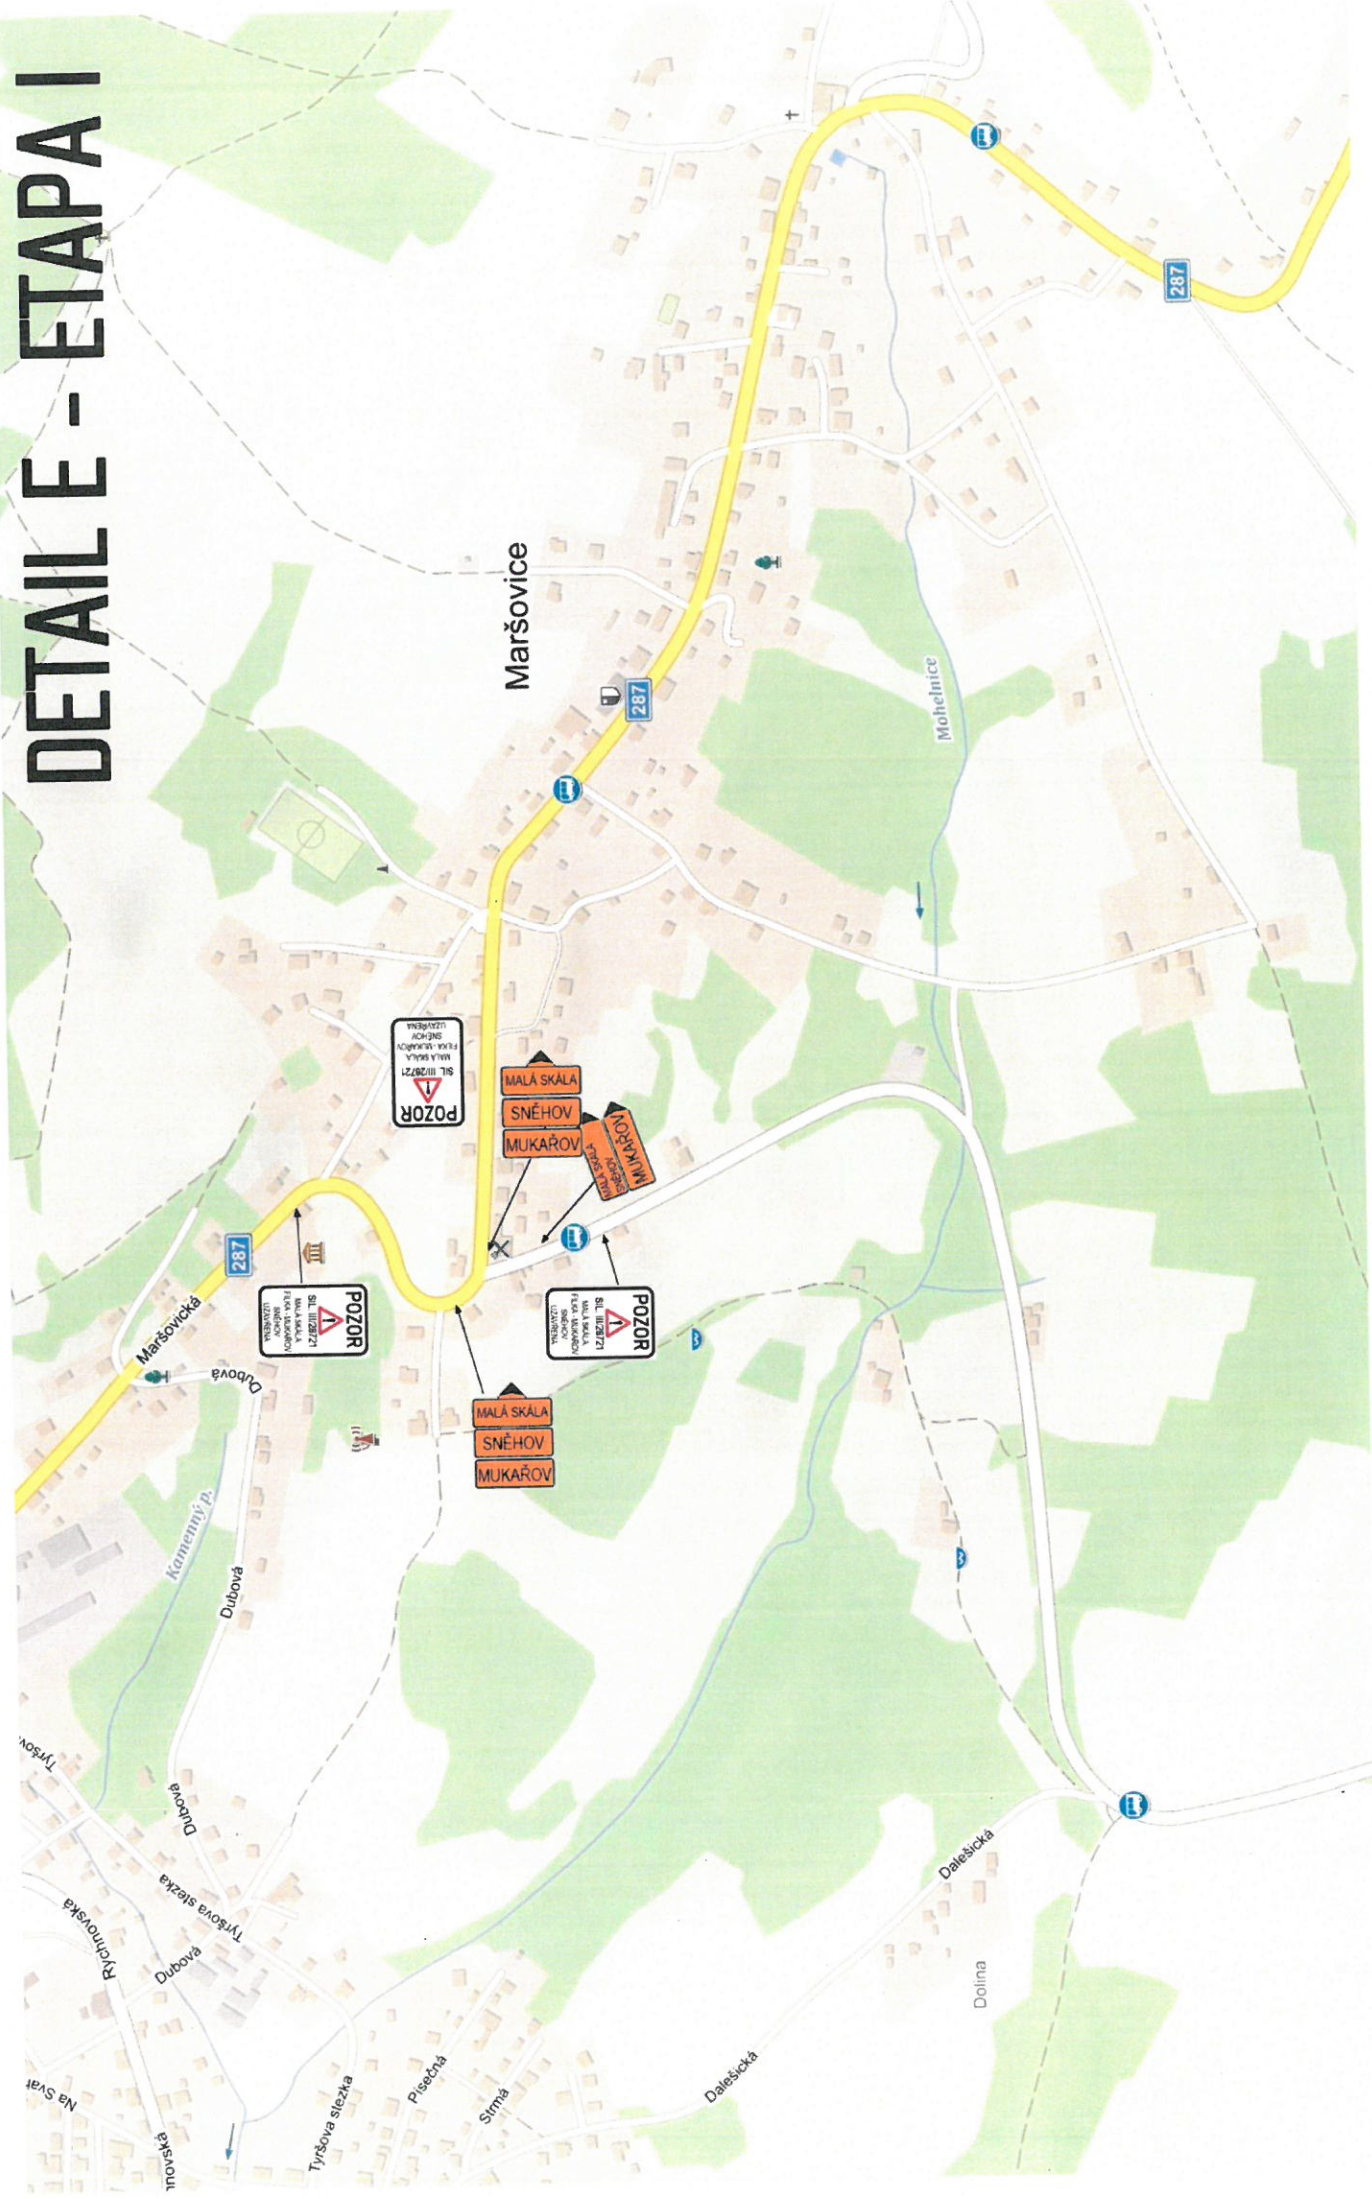

DETAIL F - ETAPA I

Čížkovice
1.díl



DETAIL F - ETAPA II

Čížkovice
1.díl



