



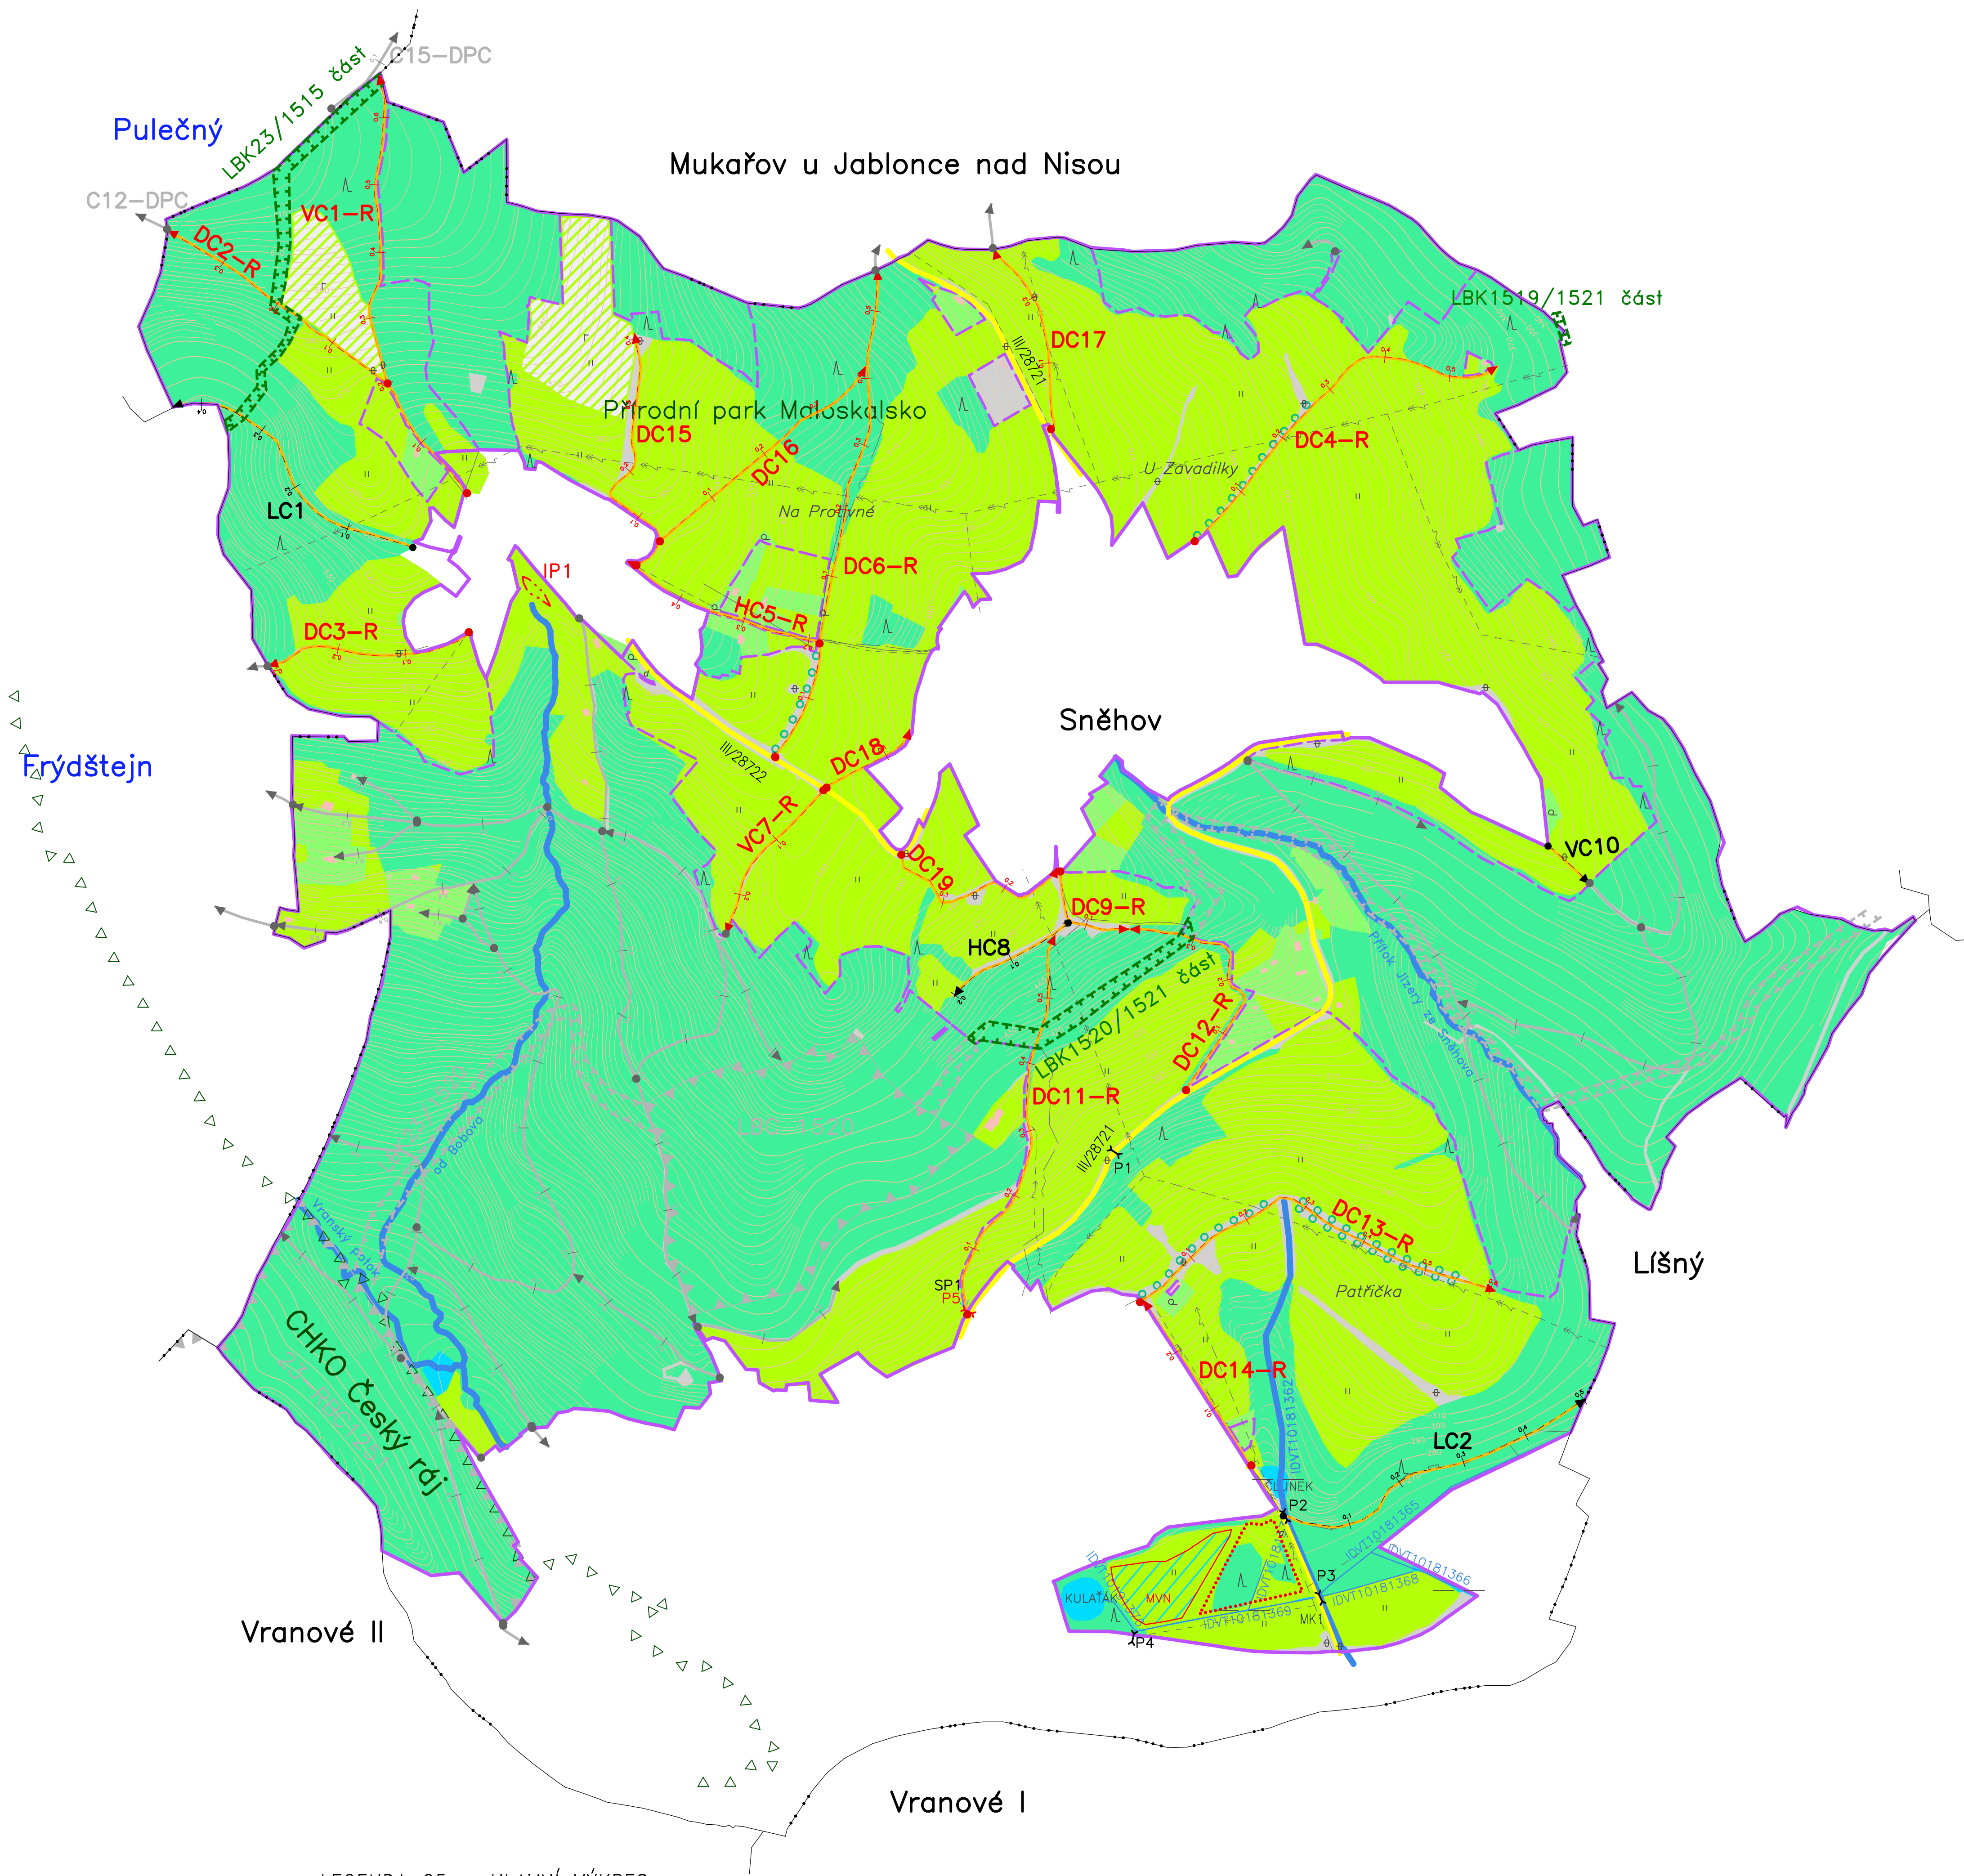

LEGENDA G5 – HLAVNÍ VÝKRES:
ZÁKLADNÍ ÚDAJE:




DRUHY POZEMKŮ:

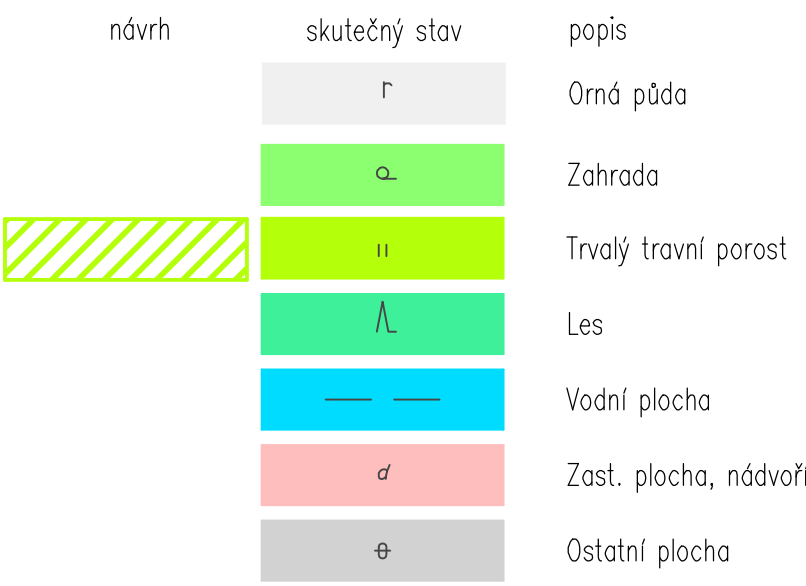


INŽENÝRSKÉ SÍTĚ:




VODOHOSPODÁŘSKÁ OPATŘENÍ:

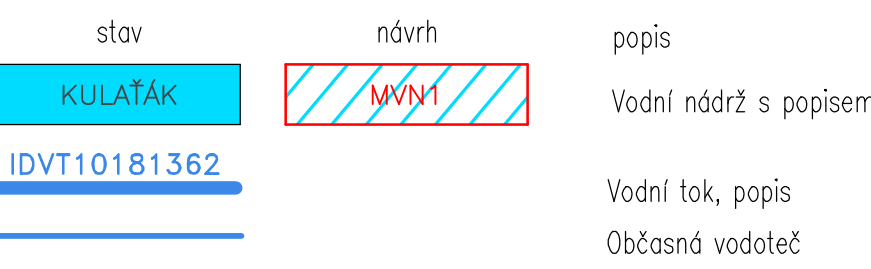

OPATŘENÍ K OCHRANĚ A TVORBĚ ŽIVOTNÍHO PROSTŘEDÍ:

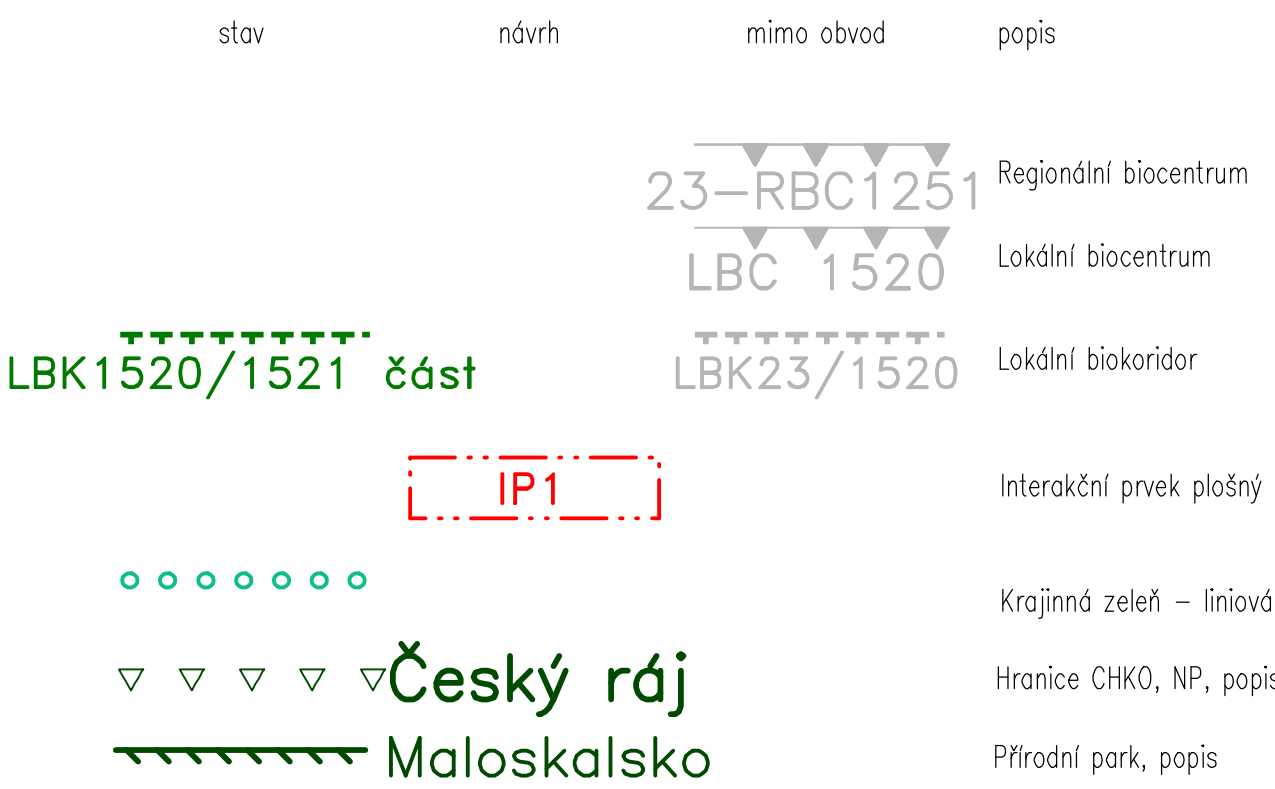

OPATŘENÍ K ZPŘÍSTUPNĚNÍ POZEMKŮ:

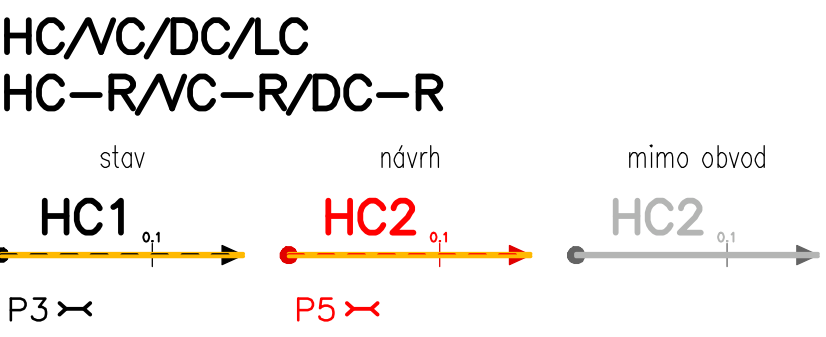

Vypracoval : Ing. Petr Hrnčík	VZE Ekomonitor spol. s r.o.
Místo: katastrální území Sněžhov	Přístavky 820
Obec: Malá Skála	537 01 Chrudim III
Okres: Jablonec nad Nisou	Telefon: 469 682 303
Kraj: Liberecký	e-mail: ekomonitor@ekomonitor.cz
Státní pozemkový úřad, Pobočka Liberec, U Nisy 745, 460 07 Liberec	
Název akce:	
KOMPLEXNÍ POZEMKOVÁ ÚPRAVA Sněžhov	
Datum: 3. 2023	
Účel: projekt KoPÚ	
Formát: A0	
Měřítko: 1:5 000	
MAPA PLÁNU SPOLEČNÝCH ZAŘÍZENÍ	
Příloha: G5	