


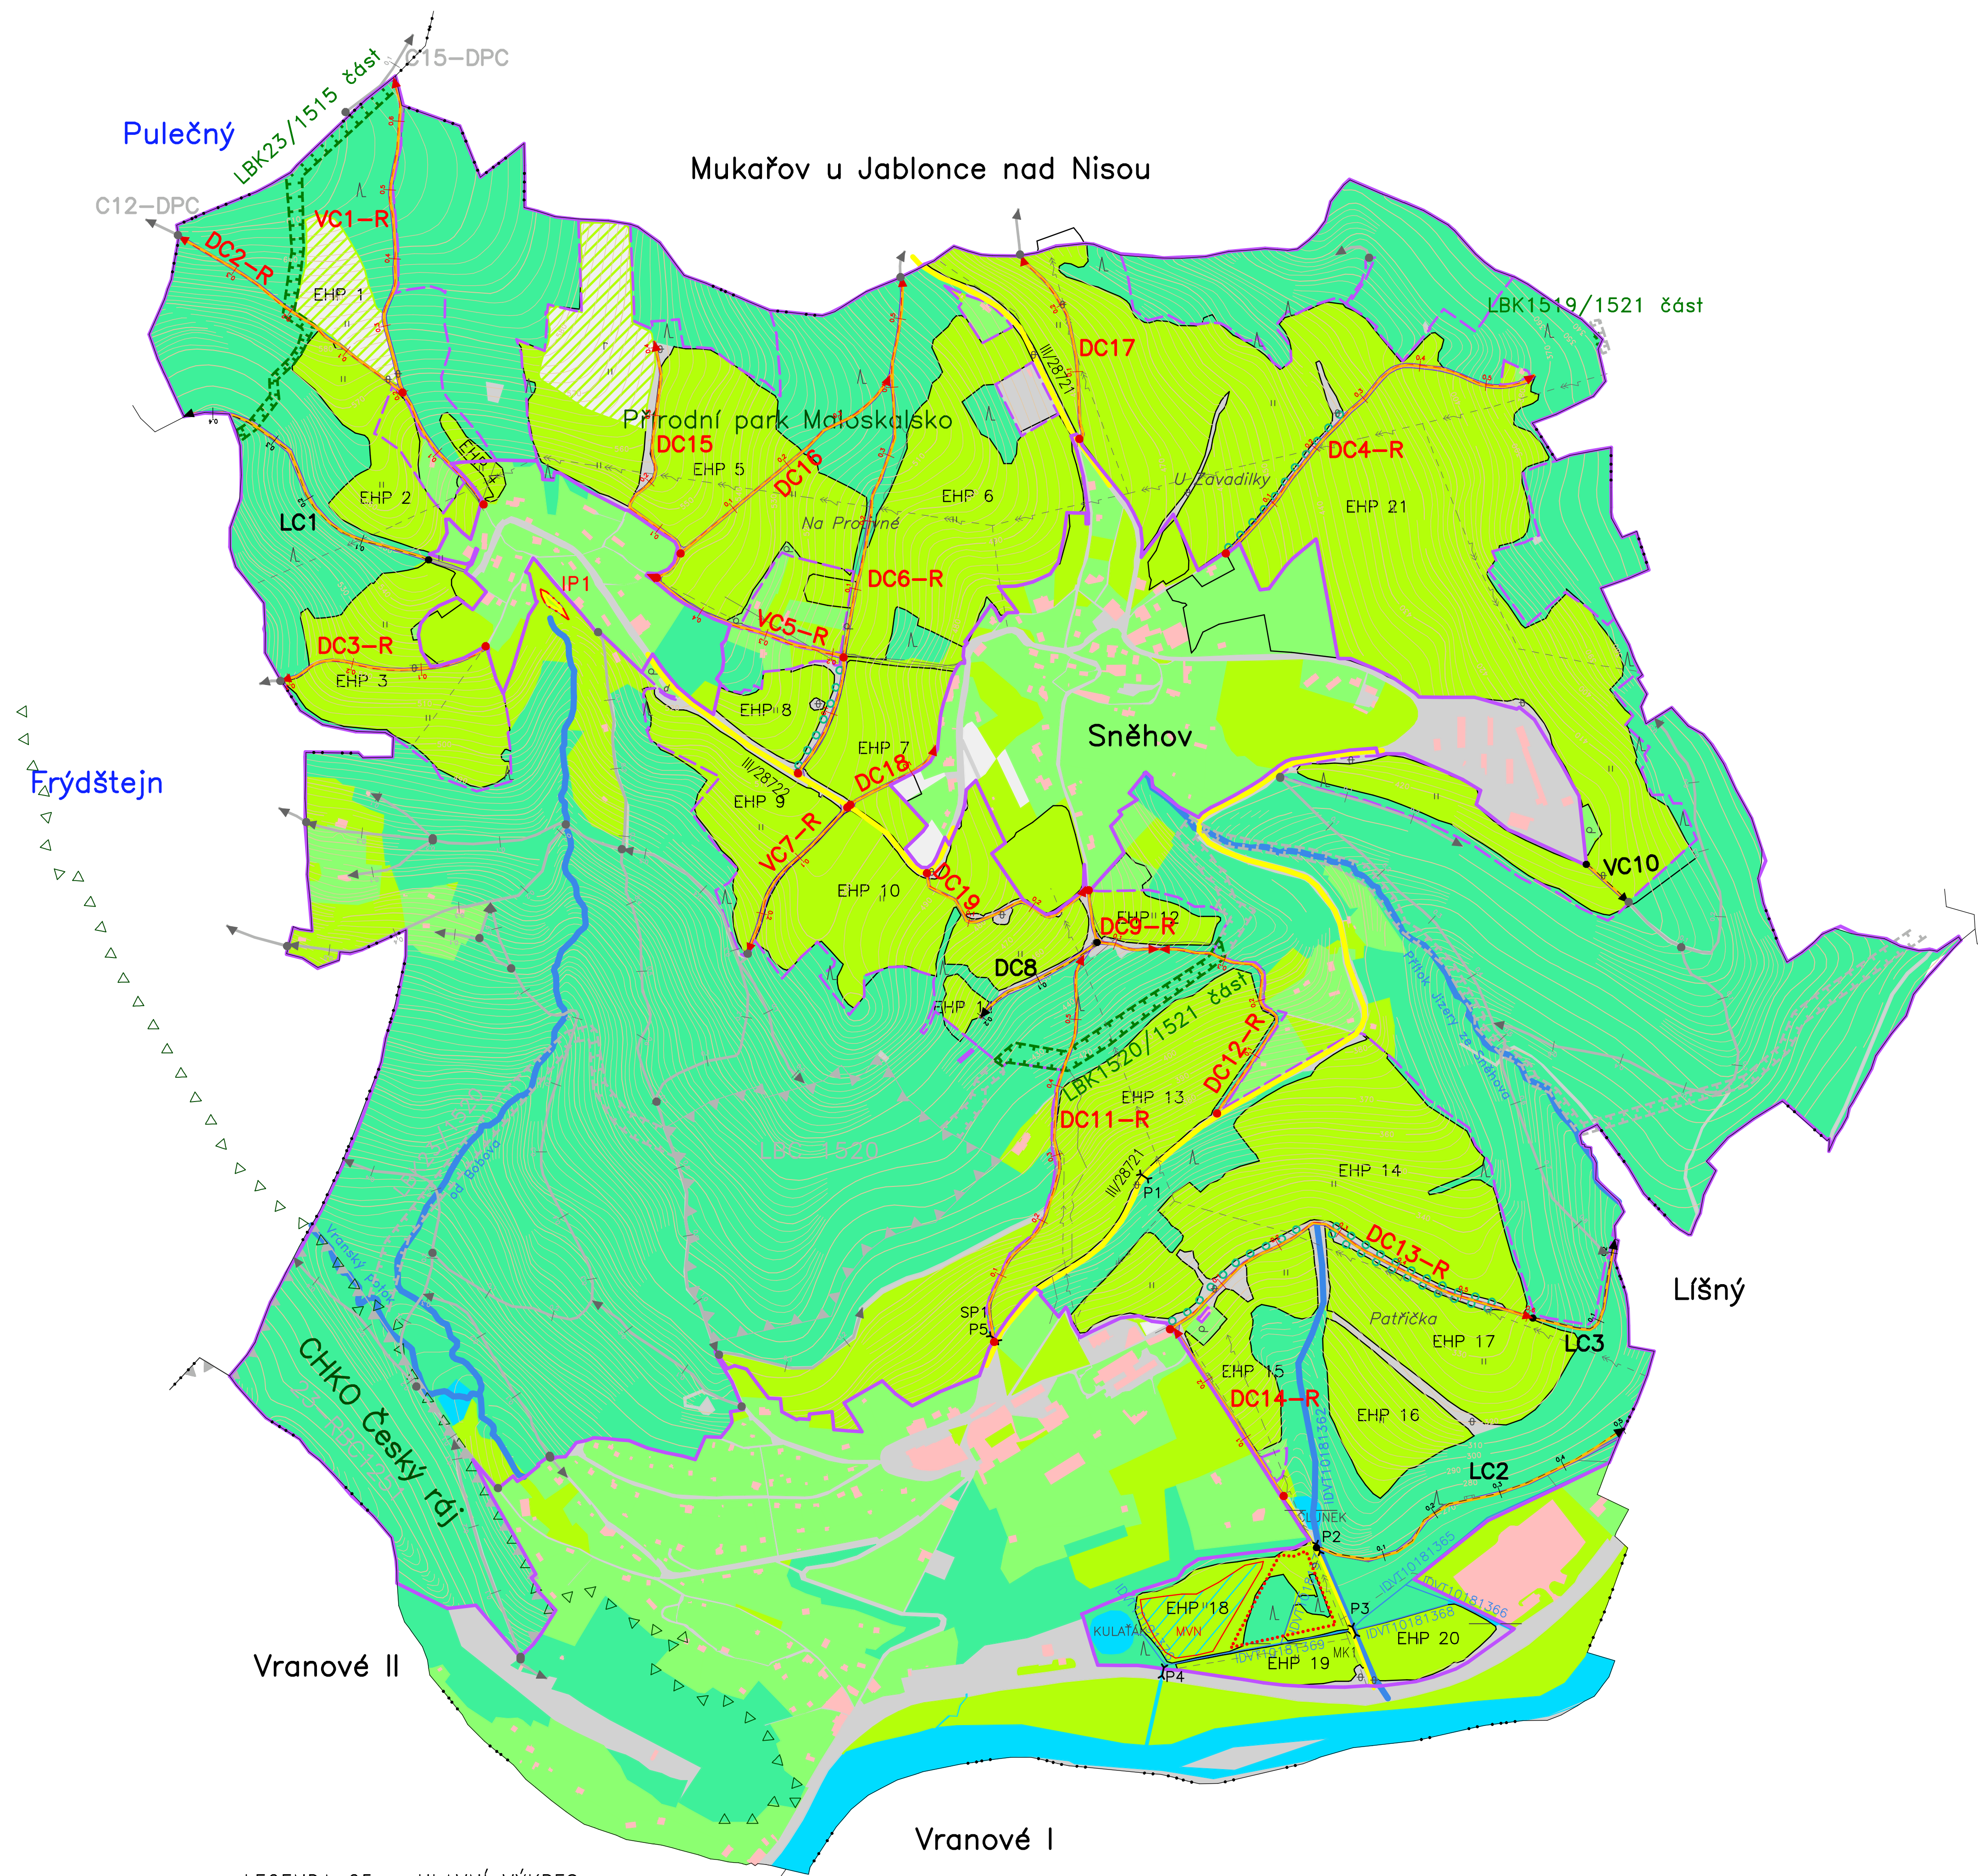

LEGENDA G5 – HLAVNÍ VÝKRES:
ZÁKLADNÍ ÚDAJE:

skutečný stav	návrh	popis
		Obvod KoPÚ
		Zastavitelné plochy
		Návrh kat.území/ návrh kat.území s ukončenou KoPÚ
		Místní komunikace
		Vrstevnice základní
		Vrstevnice doplňková

OPATŘENÍ K OCHRANĚ A TVORBĚ ŽIVOTNÍHO PROSTŘEDÍ:

stav	návrh	mimo obvod	popis
			Regionální biocentrum
			Lokální biocentrum
			Lokální biokoridor
			Interakční prvek plošný
			Krajinná zeleň – liniová
			Hranice CHKO, NP, popis
			Přírodní park, popis

DRUHY POZEMKŮ:

návrh	skutečný stav	popis
		Orná půda
		Zahradní plocha
		Trvalý travní porost
		Les
		Vodní plocha
		Zast. plocha, nádvoří
		Ostatní plocha

INŽENÝRSKÉ SÍTĚ:

stav	návrh	popis
		Elektrická VN nadz.
		Sběhová vedení podz.

OPATŘENÍ K ZPŘÍSTUPNĚNÍ POZEMKŮ:

stav	návrh	mimo obvod	popis
			HC1
			HC2
			HC2

VODOHOSPODÁŘSKÁ OPATŘENÍ:

stav	návrh	popis
		Kulatá ak.
		Mlýnský
		Vodní nádrž s popisem
		Vodní tok, popis
		Občanská vodoteč

Vypracoval : Ing. Petr Hrnčík	VZK Diamant spol. s r.o.
Město: Město Sněhov	Právník: Ing. 537 01 Chrástka II.
Obec: Město Sněhov	Ing. 537 01 Chrástka II.
Okres: Jablonec nad Nisou	Ing. 537 01 Chrástka II.
Státní pozemkový úřad, Pobočka Liberec, U Nisy 745, 460 07 Liberec	Ing. 537 01 Chrástka II.
Název akce:	KOMPLEXNÍ POZEMKOVÁ ÚPRAVA Sněhov
Datum: 3. 2023	Účel: projekt KoPÚ
Formát: A0	Měřítko: 1:5 000
PLÁN SPOLEČNÝCH ZAŘÍZENÍ	Přiložka: G5