


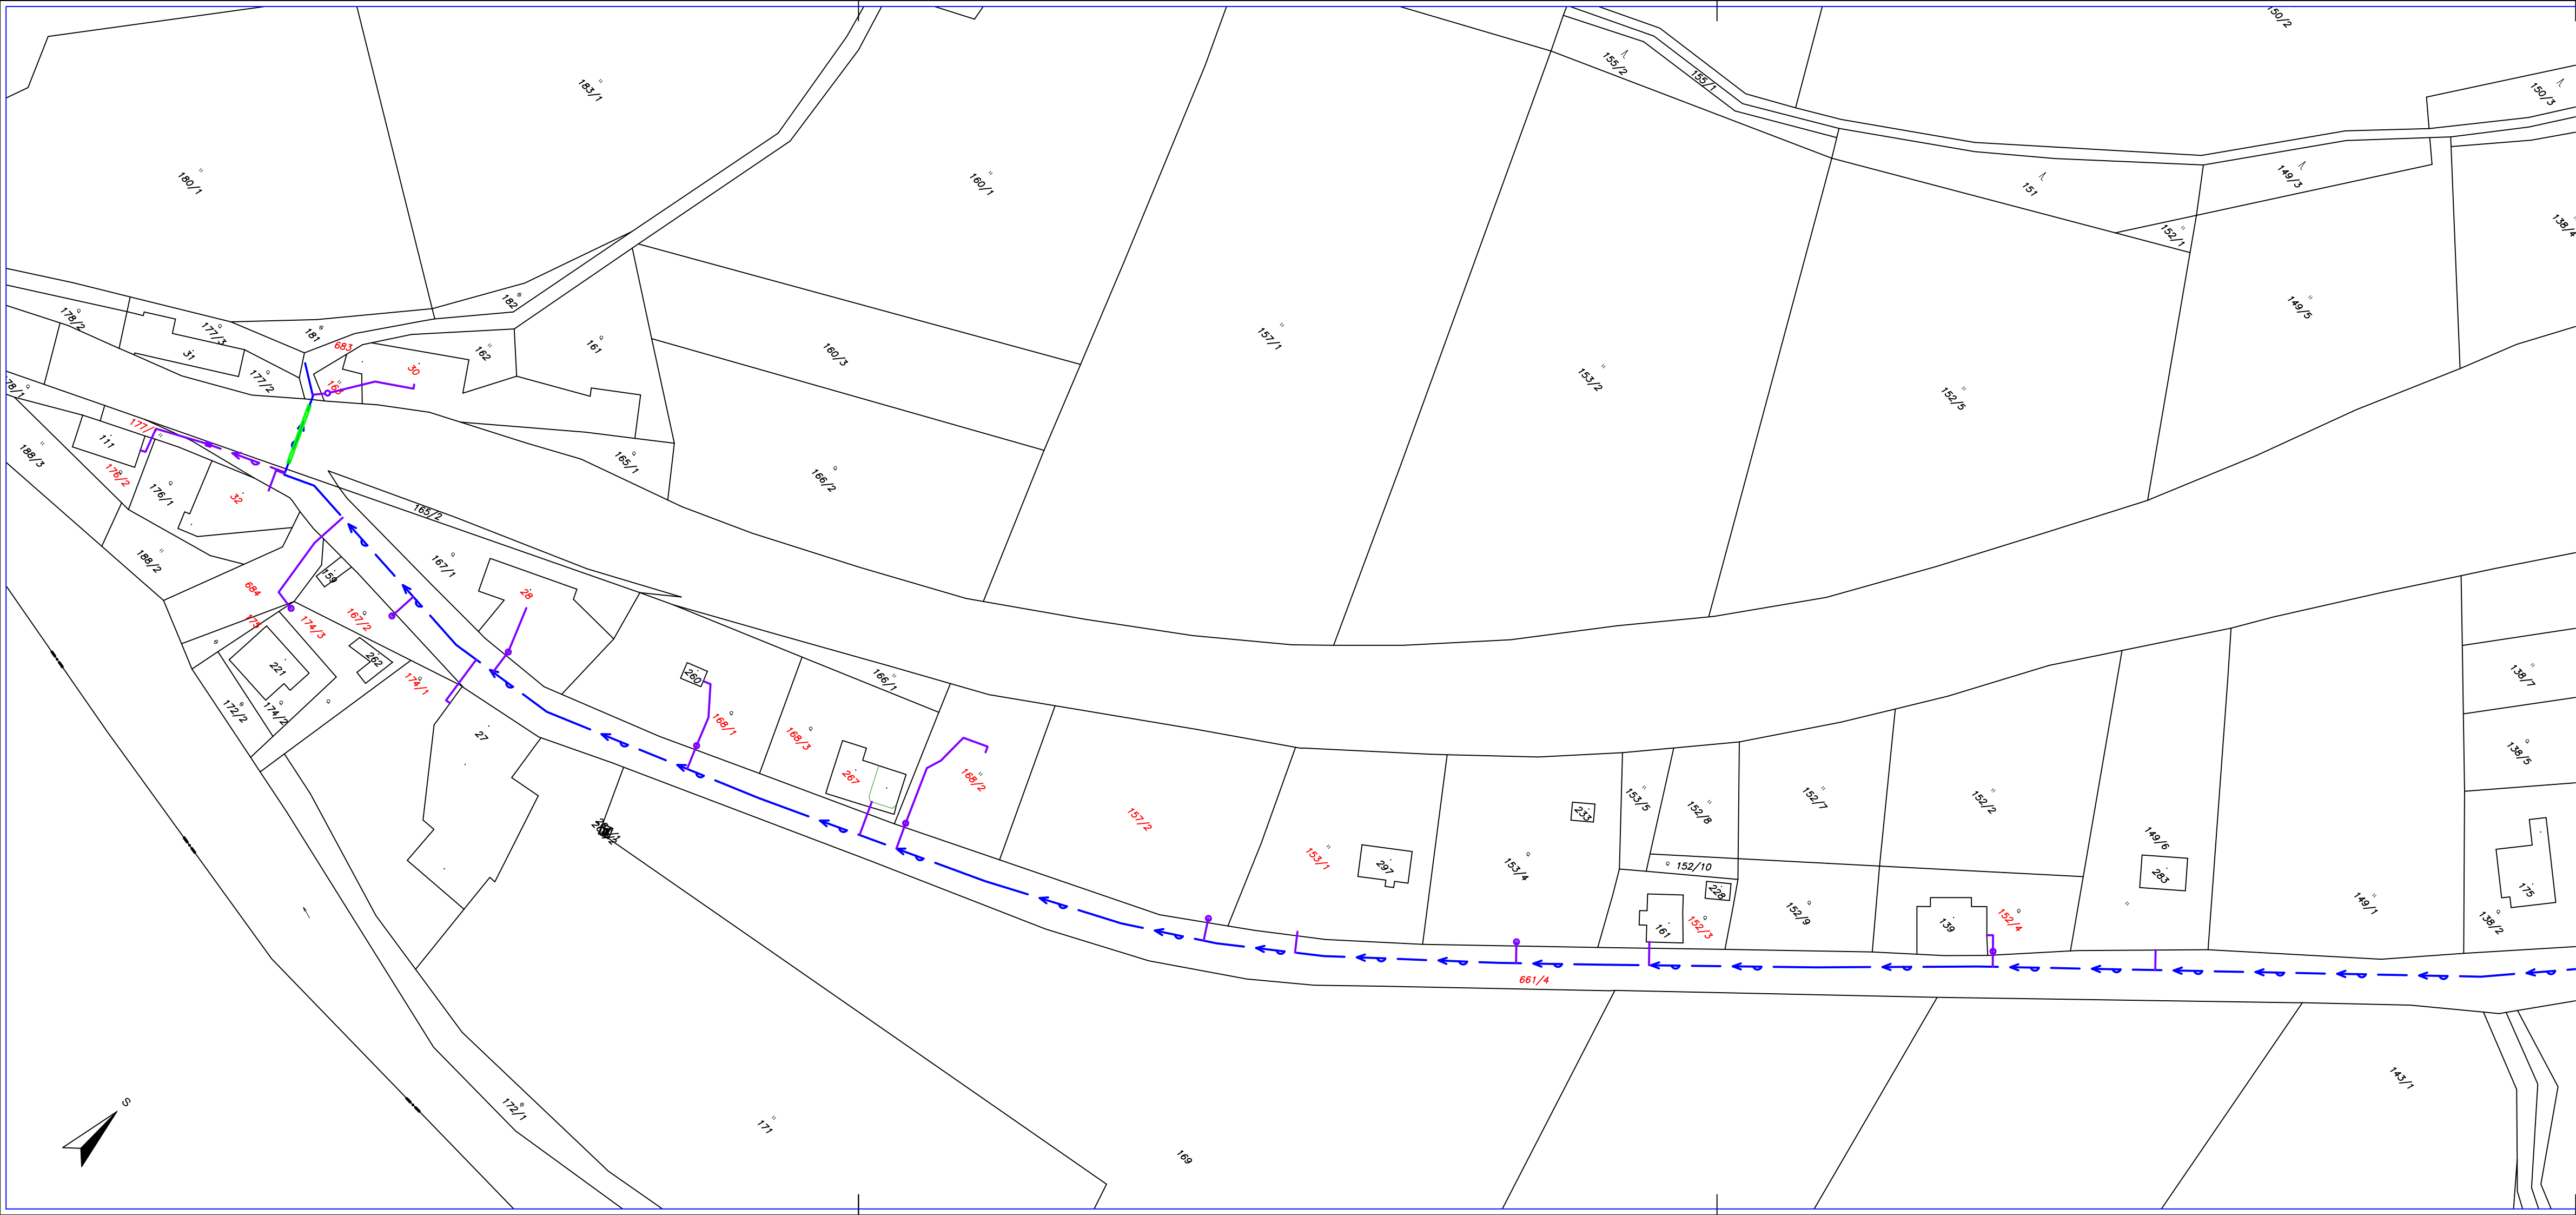

Investor		VODOHOSPODÁŘSKÉ SDRUŽENÍ TURNOV ANTONÍNA DVOŘÁKA 287, 511 01 TURNOV IČO: 49295934			
Hlavní projektant	Vypracoval	VEDU VODU s.r.o.			
ing.E.Kozák	ing.E.Kozák, V.Bičiště				
		1. máje 423, 294 41 Dobruška tel: 604 447 166, 602 422 354 E-mail: evzen.kozak@seznam.cz			
stavba:		číslo zakázky:	22001		
MALÁ SKÁLA, KŘÍŽKY – VODOVOD		stupeň PD:	DUSP		
		datum:	11/2022		
objekt: VODOVOD	měřítko: 1:1 000		formát:	4x4	
obsah:	KATASTRÁLNÍ SITUAČNÍ VÝKRES DÍL A		výkres číslo:	výtisk číslo:	
název dig.souboru: 22001-C.2 KATASTRÁLKA.DWG	číslo přílohy:	C.2.1			

02