



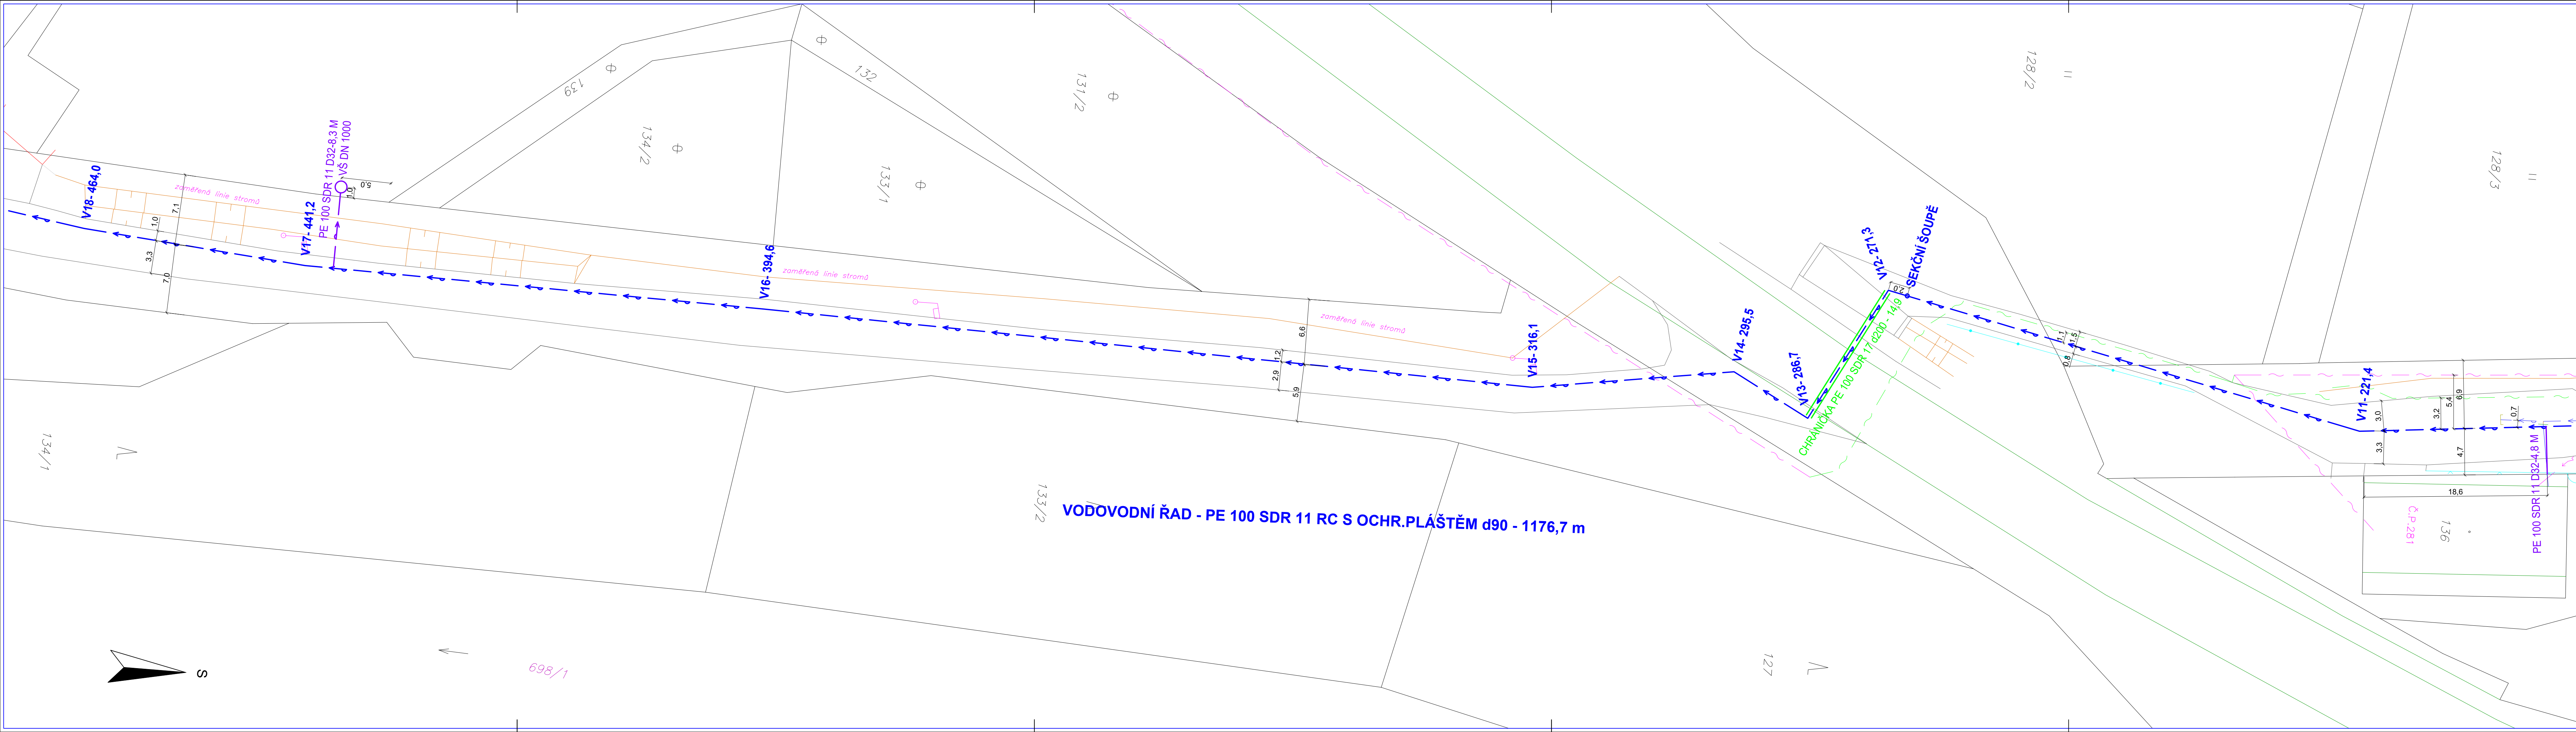

- LEGENDA:**
- VODOVOD NOVÝ
 - VODOVODNÍ PŘÍPOJKY NOVÉ
 - VODOVOD/VODOVODNÍ PŘÍPOJKY, STÁVAJÍCÍ
 - VODOVOD "LEŠNÍ", STÁVAJÍCÍ
 - SILOVÉ VEDENÍ NN, NADZEMNÍ - ČEZ
 - SILOVÉ VEDENÍ VN, NADZEMNÍ - ČEZ
 - PLYNOVOD
 - SEK, PODZEMNÍ - CETIN
 - SEK, NADZEMNÍ - CETIN
 - KANALIZACE SPLAŠKOVÁ, STÁVAJÍCÍ
 - KANALIZACE DEŠŤOVÁ, STÁVAJÍCÍ

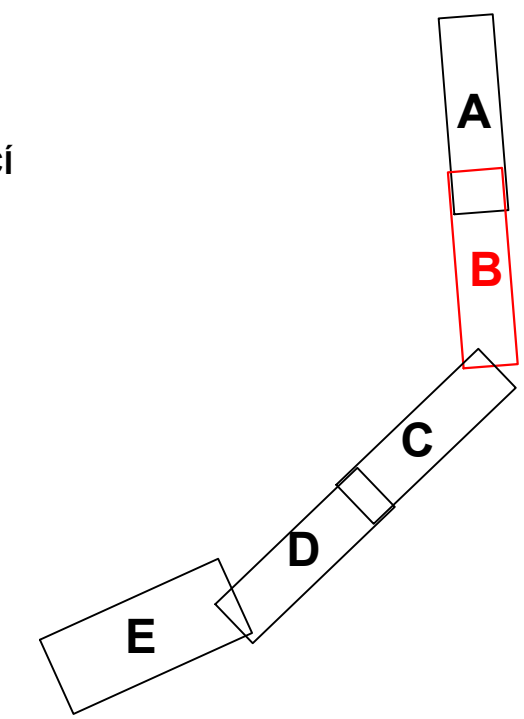

Investor		VODOHOSPODÁŘSKÉ SDRUŽENÍ TURNOV ANTONINA DVOŘÁKA 287, 511 01 TURNOV IČO: 49295934	
Hlavní projektant	Vypracoval	VEDU VODU s.r.o. VEDU VODU 1. máje 423, 294 41 Dobruška Tel: 604 447 166, 602 422 354 E-mail: evzen.kozak@seznam.cz	
ing.E.Kozák	ing.E.Kozák, V.Bičiště	číslo zakázky:	22001
		stupeň PD:	DUSP
stavba:		datum:	11/2022
MALÁ SKÁLA, KŘÍŽKY – VODOVOD		měřítko:	1:250
objekt: VODOVOD		výkres číslo:	výtisk číslo:
obsah: KOORDINANČNÍ SITUACNÍ VÝKRES DÍL B			
název dig.souboru:	číslo přílohy:		
22001-C.3 SITUACE.DWG		C.3.2	