

PROSTOR PRO ZAŘÍZENÍ STAVENIŠTĚ

PROSTOR PRO UMÍSTĚNÍ TĚŘÁBU PRO OSAZENÍ,
RESP. SNESENÍ, OCELOVÉ NOSNÉ KONSTRUKCE LÁVKY

SO 001 DEMOLICE LÁVKY

SO 402 PŘELOŽKA METALICKÝCH KABELŮ CETIN

SO 301 PŘELOŽKA VODOVODU

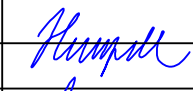
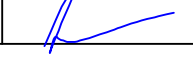
PROSTOR PRO ZAŘÍZENÍ STAVENIŠTĚ

SO 401 VEŘEJNÉ OSVĚTLENÍ

SO 403 PŘELOŽKA OPTICKÝCH KABELŮ CETIN

SO 201 REKONSTRUKCE LÁVKY

SO 501 PŘELOŽKA STL PLYNOVODU

Název akce : MALÁ SKÁLA, LÁVKA PŘES JIZERU					
Investor:  Obec Malá Skála Malá sklála 122 468 22 Železný Brod tel.: 483 392 045			Generální projektant:  V Horkách 101/1 460 07 Liberec 9 tel.: 485 152 532		
Název části : STUDIE VARIANT				Označení části : C	
Název oddílu : KATASTRÁLNÍ SITUAČNÍ VÝKRES				Označení oddílu : - C.2	
 PROJEKTOVÁ KANCELÁŘ	Vypracoval	ING.T.HUMPAL		zak. číslo	25-06-046
	Zodp. projektant	ING.T.HUMPAL		datum	01/2026
	Techn. kontrola	ING.J.VANER		stupeň	DSP
	Investor	OBEC MALÁ SKÁLA		měřítko	1:250
	Adresa : V Horkách 101/1 460 07 Liberec 9 tel.: 485 152 532	Příloha :	-		č. přílohy:



Líšný 1. díl

Malá Skála

Labe

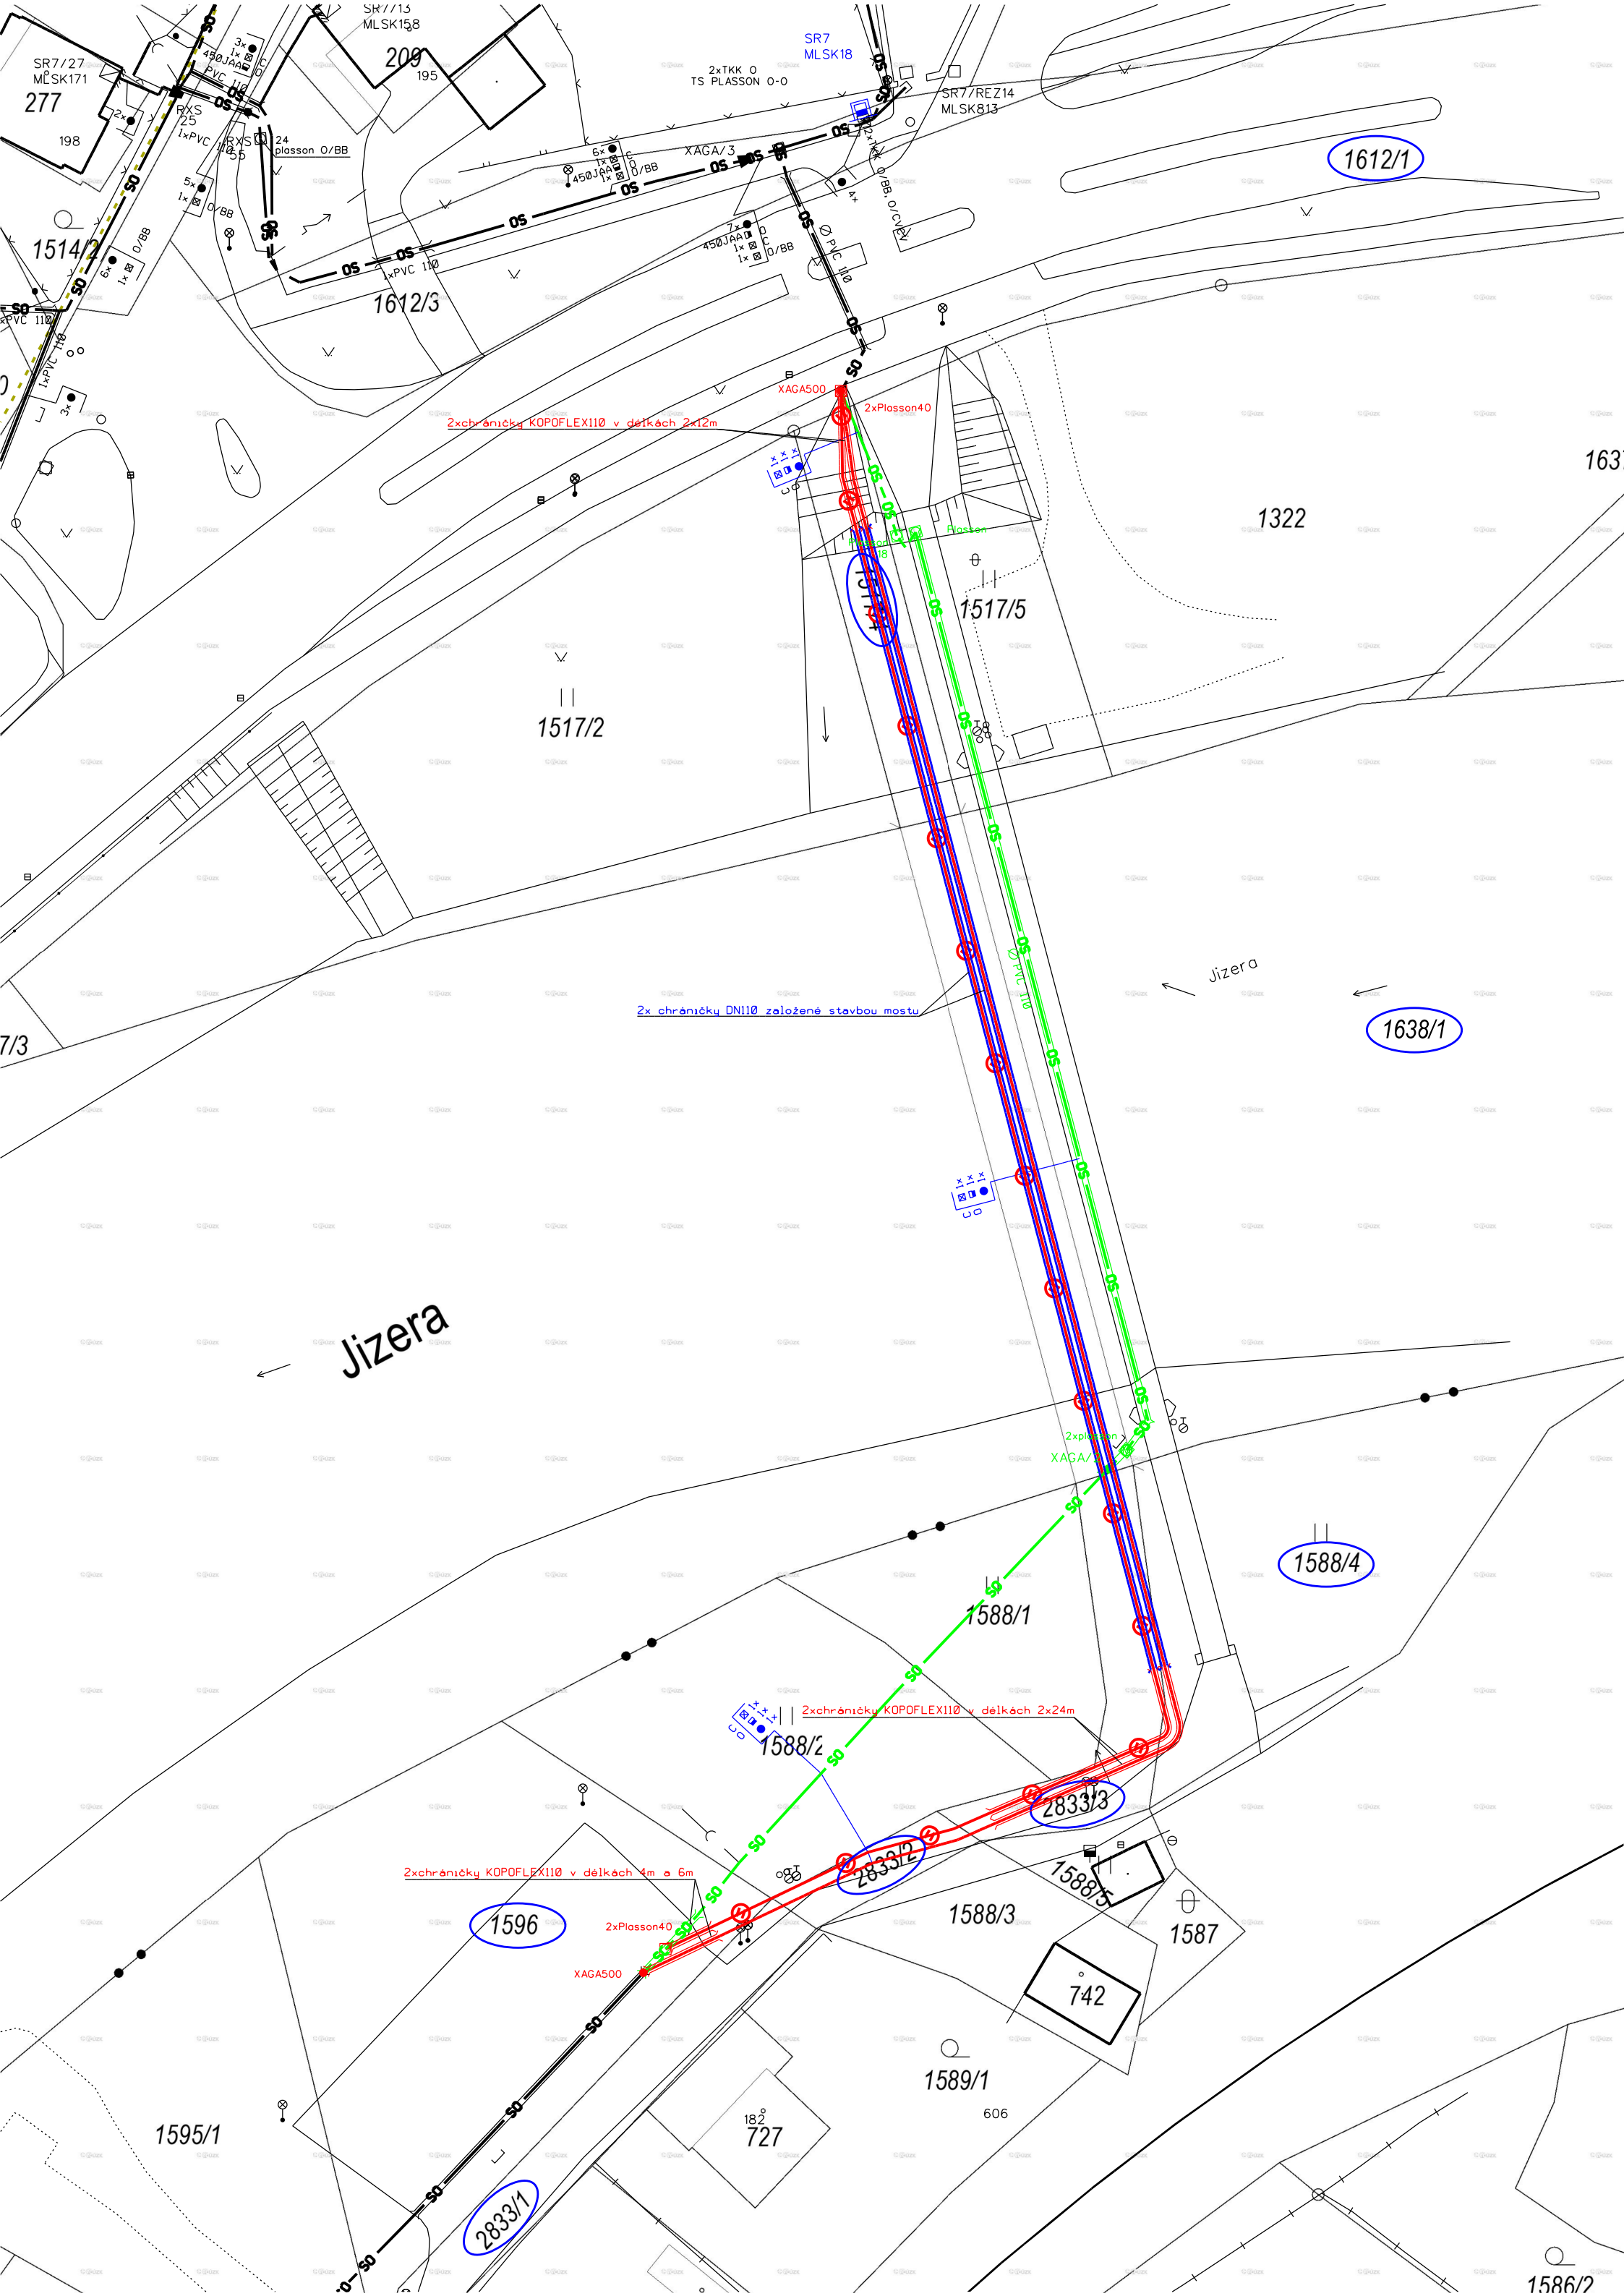
místo stavby

Libentiny

Vranové 2.díl

Vranové 1.díl

Záborky



PPD - Propočet projektové dokumentace Ceník:
Položková databáze: 2026.06

Název stavby: CTN - VPI Malá Skála, lávka u pramene

Rekapitulace nákladů:

PŘÍPRAVA	83 296,83 Kč
ZEMNÍ PRÁCE	97 620,63 Kč
MONTÁŽ	204 423,92 Kč
GEODETICKÉ PRÁCE PŘÍP	0,00 Kč
GEODETICKÉ PRÁCE REALIZ	15 869,49 Kč
VĚCNÁ BŘEMENA PŘÍPRA	12 623,49 Kč
VĚCNÁ BŘEMENA REALIZ	57 952,68 Kč
PROVOZNÍ PRÁCE	7 868,31 Kč
MATERIÁL DOD. CETIN	0,00 Kč
MATERIÁL VYŘAZENÝ	0,00 Kč
MATERIÁL ZHOTOVITELE -	136 395,61 Kč
MATERIÁL ZHOTOVITELE -	0,00 Kč
POPLATKY	5 000,00 Kč

Celkové náklady:	621 051 Kč
z toho Příprava:	95 920 Kč

STAVEBNÍ ČINNOST	479 009,28 Kč
NESTAVEBNÍ ČINNOST	142 041,68 Kč

Seznam položek

Číslo SAP	Stavební činnost	Název položky	Množství	Celková cena
PŘÍPRAVA				
958210		Návrh cenový a technický bez projednání	2.00 ks	15 579,18 Kč
953634		Projekt tlkm liniové metalické sítě	33064.86 JV	33 064,86 Kč
953635		Projekt tlkm liniové optické sítě	33064.86 JV	33 064,86 Kč
957746		Šetření technické rozšířené	1.00 ks	1 587,93 Kč
ZEMNÍ PRÁCE				
954970	S	Pokládka PE nebo vrapované chráničky	82.00 m	2 491,16 Kč
954978	S	Povrchy nad rámec litý asfalt podk.beton	5.00 m2	10 553,40 Kč
958327	S	Rýha bez povrchu 35/70 -100	56.00 m	20 801,76 Kč
952345	S	Rýha v trávě 35/70-100	76.00 m	41 411,64 Kč
954955	S	Rýha vjezd litý asfalt 35/70-90	11.00 m	20 146,17 Kč
955053	S	Vytyčení trasy v zastavěném terénu	143.00 m	2 216,50 Kč
MONTÁŽ				
955824	S	Instal.metal. kab. do stávajících trubek	180.00 m	12 686,40 Kč
958306	S	Kalibrace a tlaková zkouška trubky - stavba	340.00 m	1 798,60 Kč
958310	S	Měření oboustranné OTDR (1310, 1550 a 1625 nm) - stavba	6.00 ks	3 660,48 Kč

958314 S	Měření přímou metodou (1310, 1550 a 1625 nm) - stavba	6.00 ks	654,60 Kč
952649 S	Měření stejnosměrné během stavby- první čtyřka	1.00 ks	230,01 Kč
952650 S	Měření stejnosměrné během stavby - další čtyřka	199.00 ks	10 548,99 Kč
954999 S	Montáž jedné čtyřky s jednostr.číslování	400.00 ks	14 120,00 Kč
955268 S	Montáž podzemní tratě síťové metalické - kvalifikovaná	8.00 hod.	6 268,08 Kč
955269 S	Montáž podzemní tratě síťové optické - kvalifikovaná	8.00 hod.	6 268,08 Kč
955282 S	Montáž spojky smrštiteľné nad 50 čtyřek	2.00 ks	4 929,84 Kč
955284 S	Montáž spojky, redukce mechanické rozeb	4.00 ks	268,64 Kč
952602 S	Montáž trubky úložné	340.00 m	7 860,80 Kč
958592 S	Provádění PEW v maintenance window	1.00 ks	37 277,61 Kč
958557 S	Realizace optické akce-ostatní činnosti	1.00 ks	23 248,23 Kč
958331 S	Svaření jednotlivého vlákna v transportní a metropolitní síti	6.00 ks	3 284,10 Kč
955306 S	Úprava spojky	1.00 ks	2 229,99 Kč
958469 S	Uvedení stavby do provozu	7127.85 JV	7 127,85 Kč
955630 S	Vyhledání průběhu tlk. kabelu při výstavbě	2.00 ks	3 143,88 Kč
958336 S	Zafukování/vyfukování OK do 144 vl. do HDPE trubky	900.00 m	30 663,00 Kč
958556 S	Zpracování dok. skut. provedení nad 50 m do 1 km	2.00 ks	14 516,46 Kč
955067 S	Zrušení spojky smrštiteľné nad 50 čtyř	1.00 ks	1 725,69 Kč
955075 S	Zrušení spojky, redukce mechanické rozeb	4.00 ks	188,92 Kč
955012 S	Zrušení úložné trubky	312.00 m	3 606,72 Kč
955043 S	Zrušení úložných kabelů nad 300 XN	159.00 m	8 116,95 Kč
GEODETICKÉ PRÁCE REALIZACE			
956286 S	Zaměření trasy pro stavbu nad 100 m do 1km	236.00 m	8 156,16 Kč
956285 S	Zaměření trasy pro stavbu nad 100 m do 1km pevná částka	1.00 ks	7 713,33 Kč
VĚCNÁ BŘEMENA PŘÍPRAVA			
955313	Uzavření sml. o SB o VBŘ	3.00 ks	12 623,49 Kč
VĚCNÁ BŘEMENA REALIZACE			
958749 S	Plán geom.pro VBŘ do 700m vč.(kus=100m)	4.00 ks	16 831,32 Kč
954830	Projednání Smlouvy o zřízení věcného břemene odhad plnění VBř	18450.00 JV	18 450,00 Kč
955315	Uzavření sml.na zákl.SSB a přípr.vkl.VBŘ	3.00 ks	9 819,09 Kč
958085	Zajištění vkladu/výmazu věcného břemene do/z KN	3.00 ks	12 852,27 Kč
PROVOZNÍ PRÁCE			
955553 S	Přetypování průběhu tlk. vedení do rozvaděče	3.00 ks	2 881,89 Kč
955206 S	Zrušení převodu na HR - 1.pár	1.00 ks	239,85 Kč
955207 S	Zrušení převodu na HR - další pár	2.00 ks	118,82 Kč
955204 S	Zrušení převodu v rozvaděči - 1.pár	1.00 ks	243,54 Kč
955205 S	Zrušení převodu v rozvaděči - další pár	2.00 ks	87,58 Kč
957741 S	Zřízení doprav. značení malého rozsahu	1.00 ks	3 484,59 Kč
955210 S	Zřízení převodu na HR-Zřízení-1. pár	1.00 ks	247,23 Kč
955211 S	Zřízení převodu na HR-Zřízení-další pár	2.00 ks	178,10 Kč
955208 S	Zřízení převodu v rozvaděči-Zřízení-1. pár	1.00 ks	264,45 Kč
955209 S	Zřízení převodu v rozvaděči-Zřízení-další pár	2.00 ks	122,26 Kč
POPLATKY			

955369 Poplatky k trubkám ochranným obetonování	5000.00 JV	5 000,00 Kč
--	------------	-------------

Limitka materiálu

Číslo SAP	Stavební činn.	Název položky	Množství	Celková cena
MATERIÁL ZHOTOVITELE - Vykazovaný				
303918	S	Deska krycí plast. 300x1000 mm	132.00 ks	5 889,84 Kč
303813	S	Fólie výstražná 330mm PE oranžová	143.00 m	684,97 Kč
300111	S	Kabel plastový TCEPKPFLE 200x4x0,4	180.00 m	108 925,20 Kč
302550	S	Mini Marker 1401 3M Ball	4.00 ks	954,48 Kč
312417	S	Modul konektor. 4000-25P	32.00 ks	1 838,72 Kč
323050	S	Ochrana svarů trubičková PSS45-1, 45mm	6.00 ks	32,46 Kč
320295	S	Spojka smršťovací XAGA 500-125/30-460	2.00 ks	2 668,08 Kč
303003	S	Spojka trubky HDPE 40mm Plasson	4.00 ks	524,56 Kč
300023	S	Trubka HDPE 40/33 černá	170.00 m	5 079,60 Kč
300030	S	Trubka HDPE 40/33 oranžová	170.00 m	5 079,60 Kč
302423	S	Trubka vrapovaná 110/94 s lankem	82.00 m	4 534,60 Kč
315502	S	Vodič sděl. nf U 2x0,5	50.00 m	183,50 Kč
MATERIÁL ZHOTOVITELE - Nevykazovaný				
304267	S	Páska lepící iz. 19mmx20mx0,15mm černá	4.00 ks	0,00 Kč
301685	S	Páska pryž. izolační 19mmx10m Rotunda	4.00 ks	0,00 Kč