


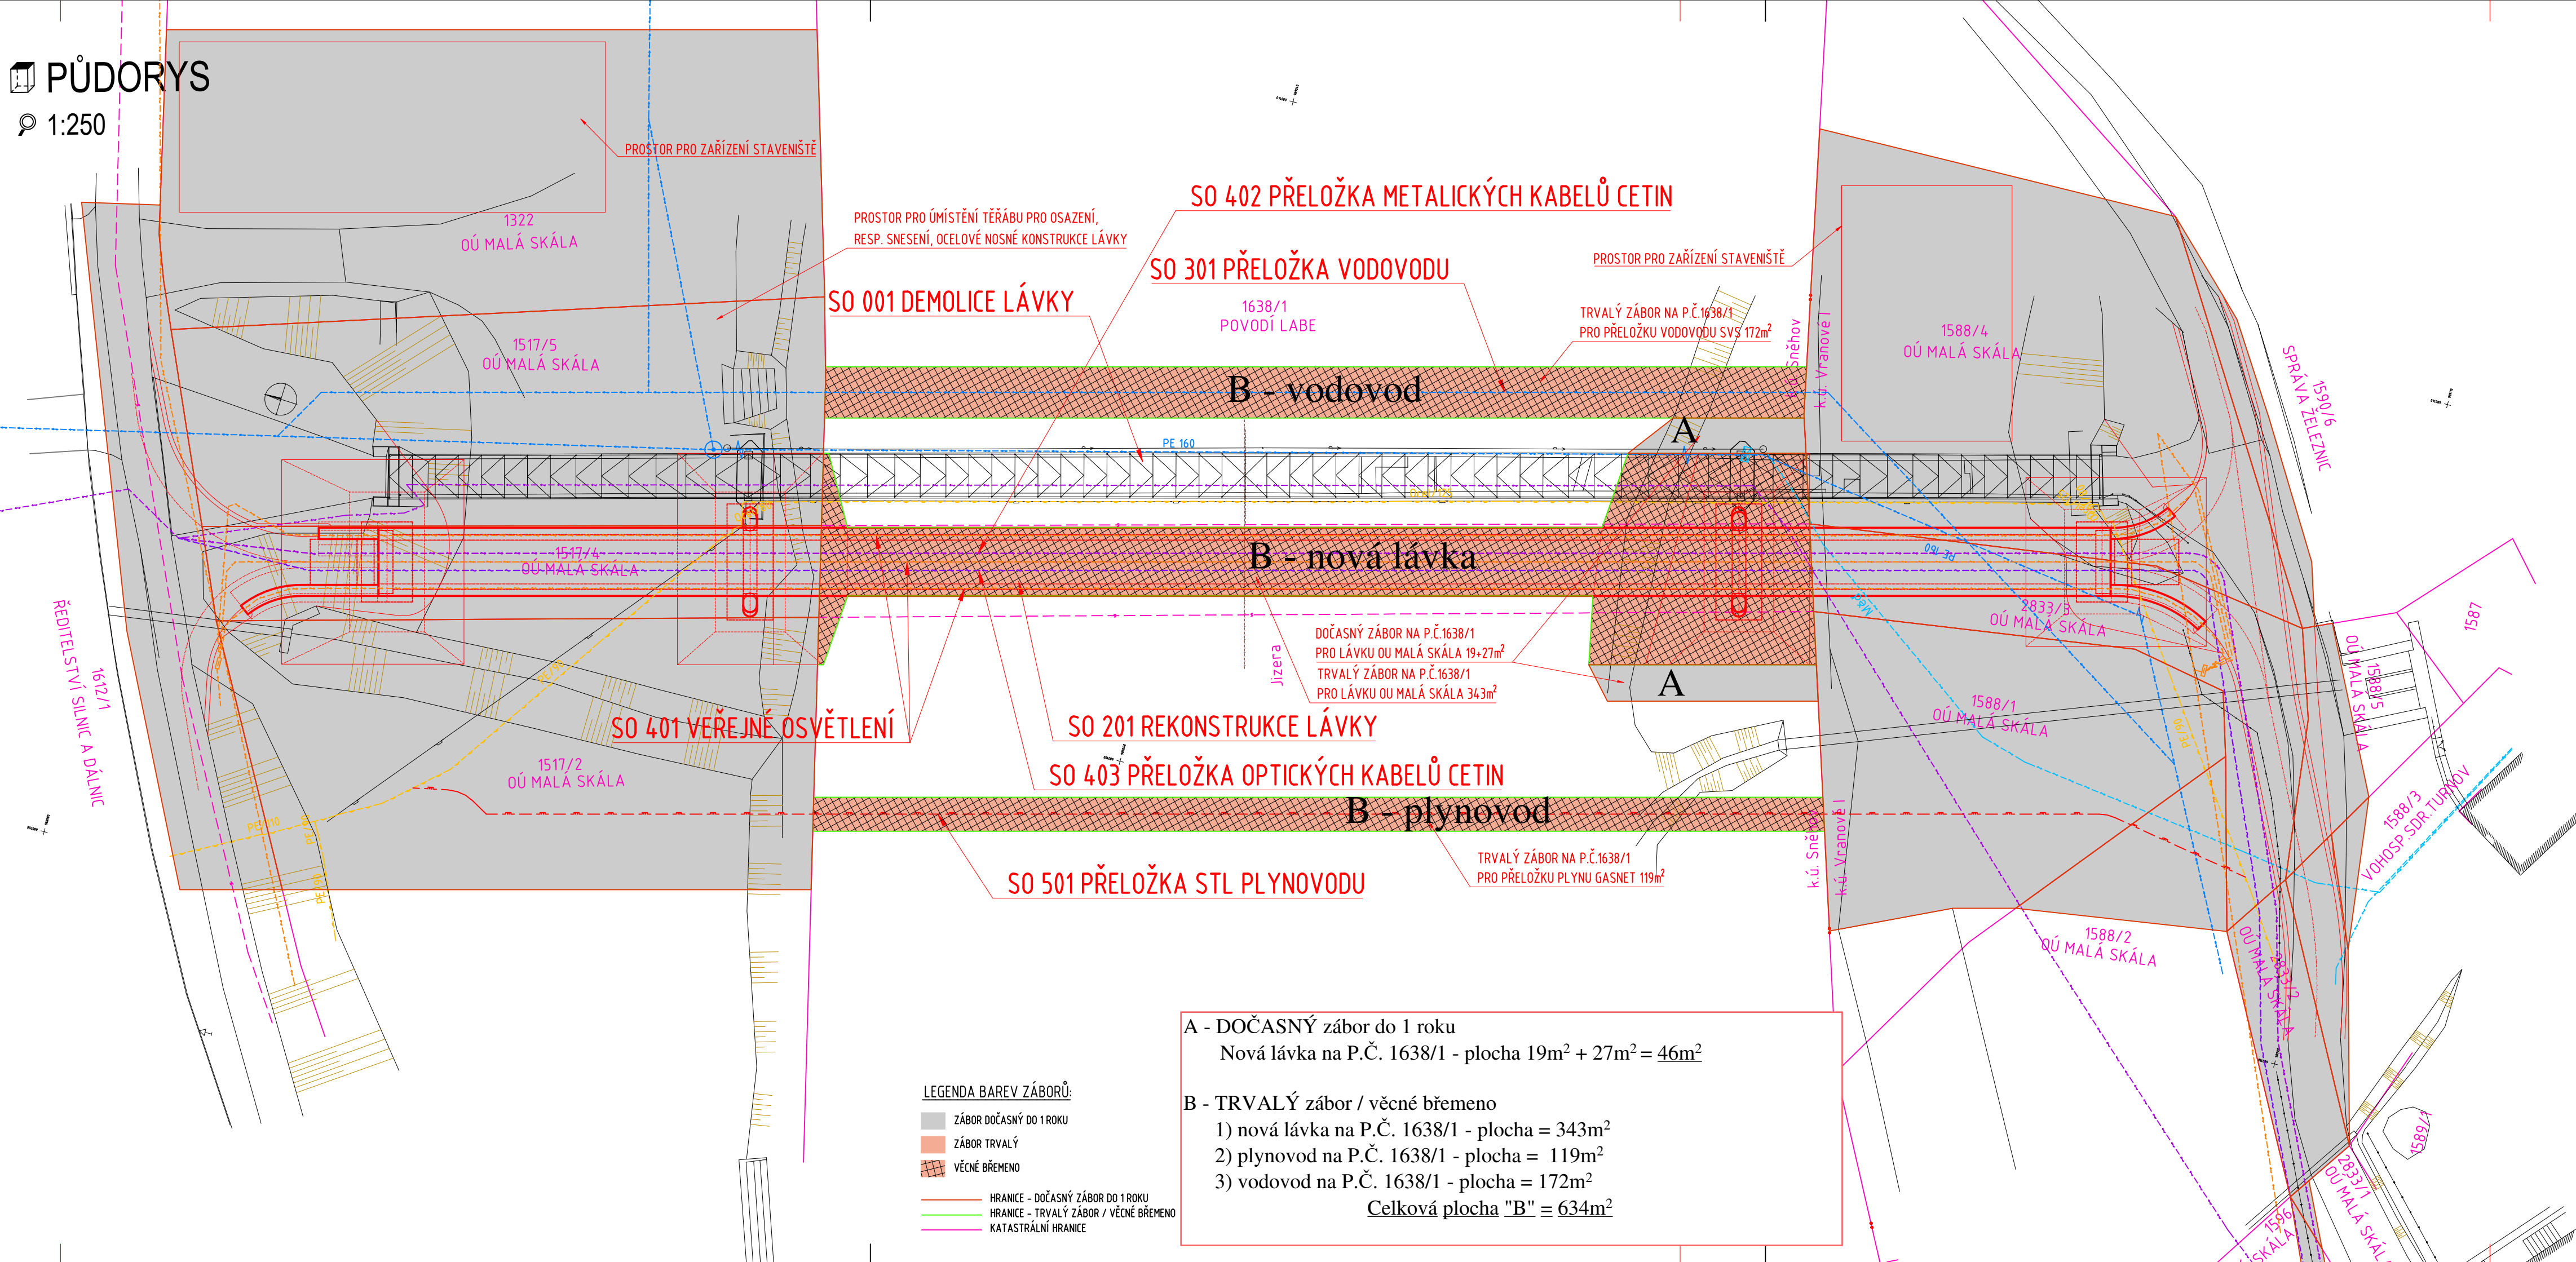

LEGENDA BAREV ZÁBORŮ:

- ZÁBOR DOČASNÝ DO 1 ROKU
- ZÁBOR TRVALÝ
- VĚCNÉ BŘEMENO
- HRANICE - DOČASNÝ ZÁBOR DO 1 ROKU
- HRANICE - TRVALÝ ZÁBOR / VĚCNÉ BŘEMENO
- KATASTRÁLNÍ HRANICE

A - DOČASNÝ zábor do 1 roku
Nová lávka na P.Č. 1638/1 - plocha 19m² + 27m² = 46m²

B - TRVALÝ zábor / věcné břemeno

- 1) nová lávka na P.Č. 1638/1 - plocha = 343m²
- 2) plynovod na P.Č. 1638/1 - plocha = 119m²
- 3) vodovod na P.Č. 1638/1 - plocha = 172m²

Celková plocha "B" = 634m²

Název akce : MALÁ SKÁLA, LÁVKA PŘES JIZERU				
Investor: 		Generální projektant: V Horkách 101/1 460 07 Liberec 9 tel.: 485 152 532		
Název části : STUDIE VARIANT		Označení části : C		
Název oddílu : KATASTRÁLNÍ SITUAČNÍ VÝKRES		Označení oddílu : - C.2		
 PROJEKTOVÁ KANCELÁŘ	Vypracoval	ING.T.HUMPAL	zak. číslo	25-06-046
	Zodp. projektant	ING.T.HUMPAL	datum	01/2026
	Techn. kontrola	ING.J.VANER	stupeň	DSP
	Investor	OBEC MALÁ SKÁLA	měřítko	1:250
	Adresa : V Horkách 101/1 460 07 Liberec 9 tel.: 485 152 532	Příloha :	č. přílohy:	paré: