

	VRSTEVNICE, SKALNÍ ÚTVARY
	HRANICE ŘEŠENÉHO ÚZEMÍ
	HRANICE SOUSEDNÍCH OBCÍ
	HRANICE KATASTRÁLNÍHO ÚZEMÍ
	HRANICE POZEMKOVÉ PARCELY
	ZASTAVĚNÉ ÚZEMÍ K 30.11.2017

Z	PLOCHY ZMĚN - ZASTAVITELNÉ - S INDEXEM FUNKCE
ZBV	PLOCHY BYDLENÍ - BYDLENÍ VENKOVSKÉHO CHARAKTERU
ZOV	PLOCHY OBČANSKÉHO VYBAVENÍ - VEŘEJNÁ INFRASTRUKTURA A KOMERČNÍ ZAŘÍZENÍ
ZDS	PLOCHY OBČANSKÉHO VYBAVENÍ - TĚLÝVÝCHOVA A SPORT
ZTS	PLOCHY DOPRAVNÍ INFRASTRUKTURY - SILNIČNÍ DOPRAVA - KOMUNIKACE MÍSTNÍ A ÚČELOVÉ
ZTV	PLOCHY TECHNICKÉ INFRASTRUKTURY - VODOVOD
ZTK	PLOCHY TECHNICKÉ INFRASTRUKTURY - KANALIZACE
P	PLOCHY ZMĚN - PLOCHY PŘESTAVBY - S INDEXEM FUNKCE
PBV	PLOCHY BYDLENÍ - BYDLENÍ VENKOVSKÉHO CHARAKTERU
P OV	PLOCHY OBČANSKÉHO VYBAVENÍ - VEŘEJNÁ INFRASTRUKTURA A KOMERČNÍ ZAŘÍZENÍ
PTV	PLOCHY TECHNICKÉ INFRASTRUKTURY - VODOVOD
N	PLOCHY ZMĚN KRAJINY - S INDEXEM FUNKCE
NPZ	PLOCHY PŘÍRODNÍ - DOPROVODNÁ A KRAJINNÁ ZELEN
NV	PLOCHY VODNÍ A VODOHOSPODÁŘSKÉ - VODNÍ PLOCHY A TOKY

DOPRAVNÍ INFRASTRUKTURA	
	PLOCHY DOPRAVNÍ INFRASTRUKTURY
	silniční doprava - silnice I./II.
	PLOCHY DOPRAVNÍ INFRASTRUKTURY
	silniční doprava - silnice III./IV.
	SILNIČNÍ DOPRAVA
	silnice I., II./I., III./I.
	SILNIČNÍ DOPRAVA
	ochranné pásmo 100m, 15m
	SILNIČNÍ DOPRAVA
	hluková izolona 800b
	PLOCHY DOPRAVNÍ INFRASTRUKTURY
	silniční doprava - komunikace místní a účelové
	PLOCHY DOPRAVNÍ INFRASTRUKTURY
	dražní doprava - železniční trať D31A
	dražní doprava
	hluková izolona 800b
	dražní doprava
	ochranné pásmo 60m
	dražní doprava
	pro kolej
	AUTOBUSOVÁ STANICE
	AUTOBUSOVÁ STANICE
	docházková vzdálenost 400m
	PARKOVIŠTĚ
	ČERPAČÍ STANICE PŮHONNÝCH HMOT
	ČYKLOKORIDOR
	GREENWAY JIZERA
	CYKLOTRASY
	TURISTICKÉ TRASY



TECHNICKÁ INFRASTRUKTURA	
VODNÍ HOSPODÁŘSTVÍ	
	PLOCHY TECHNICKÉ INFRASTRUKTURY
	TV - vodovod TK - kanalizace
	VODOVODNÍ SÍTĚ (OP 1,5 - 2,5m)
	ČERPAČÍ STANICE
	VODOJEM
	VODNÍ ZDROJ
	OCHRANNÉ PÁSMO VODNÍHO ZDROJE
	VNĚJŠÍ
	OCHRANNÉ PÁSMO VODNÍHO ZDROJE
	VNITŘNÍ

KANALIZACE	
	PLOCHY TECHNICKÉ INFRASTRUKTURY
	TK-kanalizace
	KANALIZAČNÍ SÍTĚ - výhledná
	předstěbných splaškových vod (OP 1,5 - 2,5m)
	KANALIZAČNÍ SÍTĚ - gravitační
	předstěbných splaškových vod (OP 1,5 - 2,5m)
	ČERPAČÍ STANICE ODPADNÍCH VOD
	předstěbných (OP 1,5m)
	ČISTIRNA ODPADNÍCH VOD (OP 1,5m)

ENERGETICKÁ VEDENÍ	
	ELEKTRICKÁ STANICE PRO TRANSFORMACI
	vyššího na nízké napětí (OP 10m, 7m)
	NADZEMNÍ ELEKTRICKÉ VEDENÍ
	velmi vysoké napětí 110kV (OP 10m)
	NADZEMNÍ ELEKTRICKÉ VEDENÍ
	vysoké napětí 35kV (OP 10m, 7m)
	NADZEMNÍ ELEKTRICKÉ VEDENÍ
	hranice ochranného pásma

KOMUNIKAČNÍ VEDENÍ	
	RADIORELEOVÝ NADZEMNÍ SPOJ
	ČESKÉ RADIOKOMUNIKACE
	PODZEMNÍ KABELOVÉ SPOJOVÉ
	VEDENÍ (OP 1,5m)

PLYNOVOD	
	PODZEMNÍ VEDENÍ VYSOKOTLAKÉHO
	PLYNOVODU (OP 4m)
	PODZEMNÍ VEDENÍ PLYNOVODU
	BEZPEČNOSTNÍ PÁSMO
	PODZEMNÍ VEDENÍ STŘEDOTLAKÉHO
	PLYNOVODU (OP 4m)

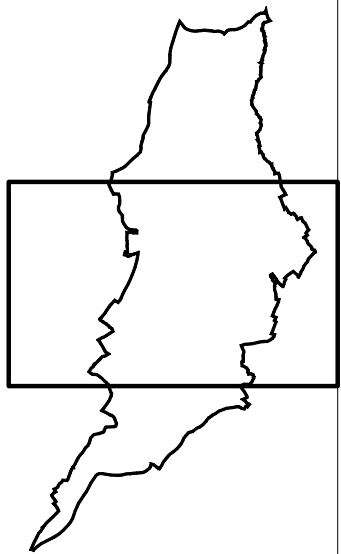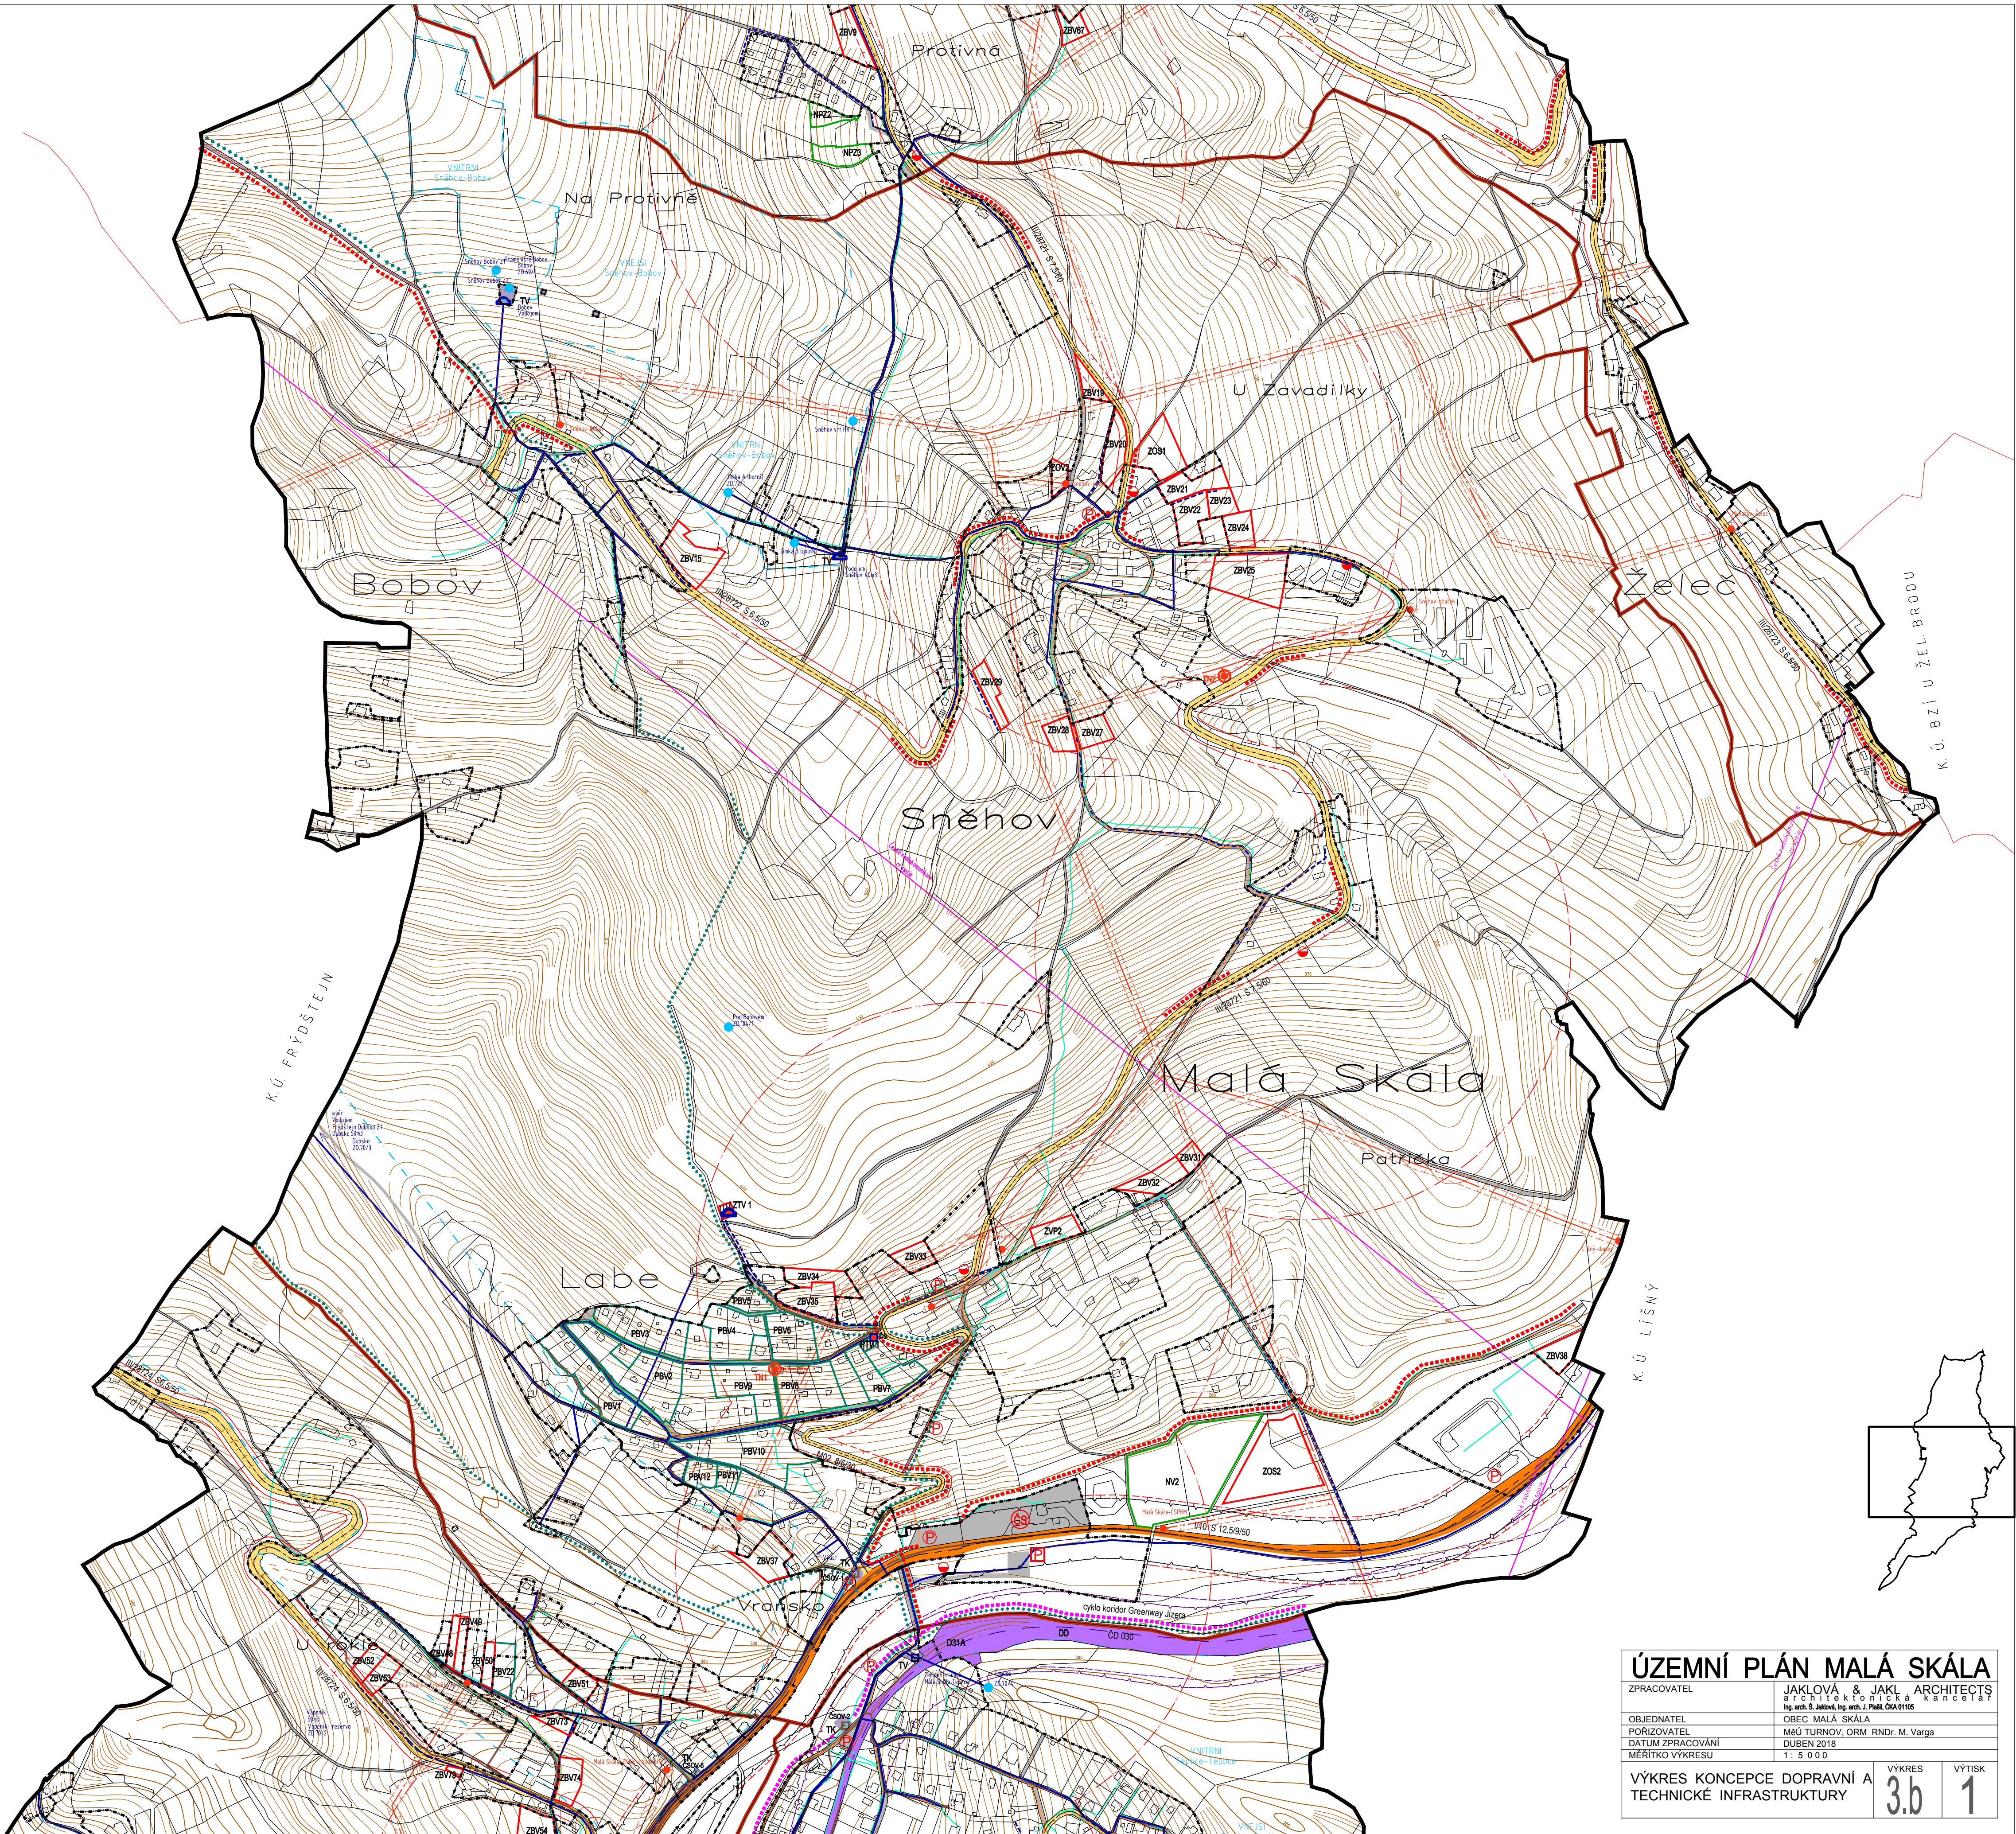

ÚZEMNÍ PLÁN MALÁ SKÁLA

ZPRACOVATEL	JAKLOVÁ & JAKL ARCHITECTS
OBJEDNATEL	OBEC MALÁ SKÁLA
PORIZOVATEL	MAJ. TURNOV, ORM RNDr. M. Varga
DATUM ZPRACOVÁNÍ	DUBEN 2018
MĚRITKO VÝKRESU	1 : 5 000

VÝKRES KONCEPCE DOPRAVNÍ A TECHNICKÉ INFRASTRUKTURY	VÝKRES	VÝTISK
	3.6	1