


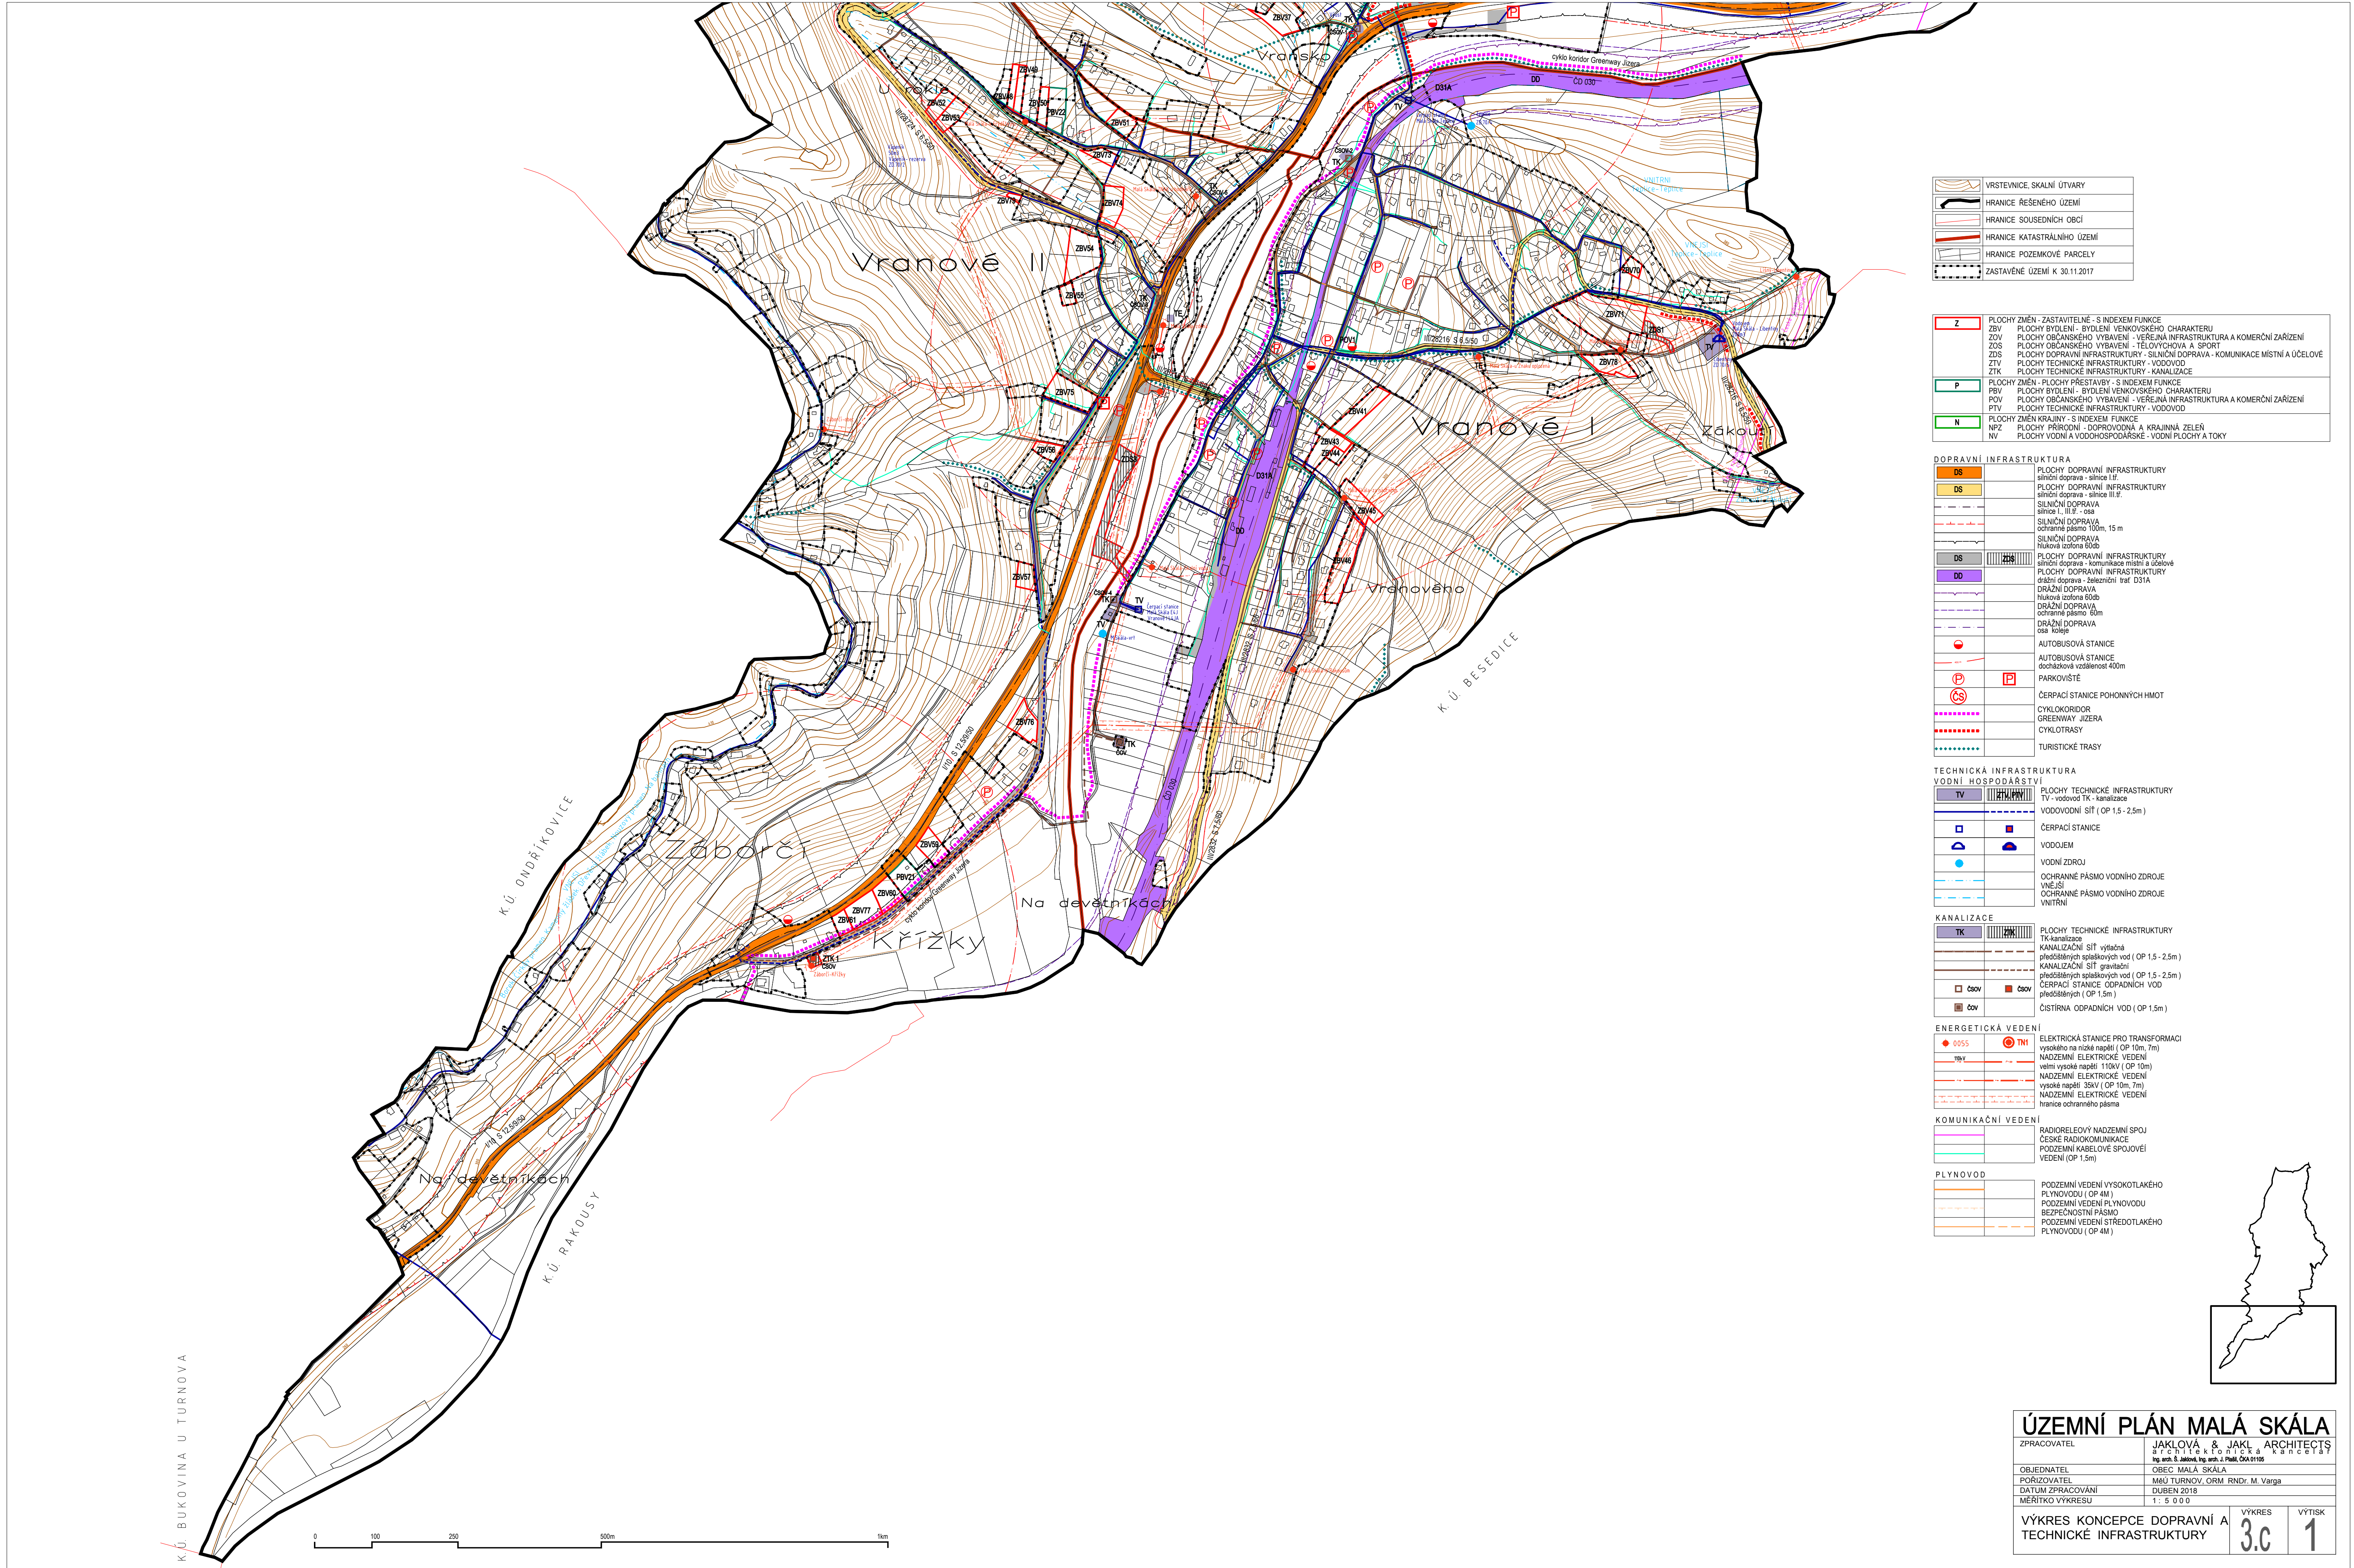

	VRSTEVNICE, SKALNÍ ÚTVARY
	HRANICE ŘEŠENÉHO ÚZEMÍ
	HRANICE SOUSEDNÍCH OBČÍ
	HRANICE KATASTRÁLNÍHO ÚZEMÍ
	HRANICE POZEMKOVÉ PARCELY
	ZASTAVĚNÉ ÚZEMÍ K 30.11.2017

Z	PLOCHY ZMĚN - ZASTAVITELNÉ - S INDEXEM FUNKCE
ZBV	PLOCHY BYDLENÍ - BYDLENÍ VENKOVSKÉHO CHARAKTERU
ZOV	PLOCHY OBČANSKÉHO VYBAVENÍ - VEŘEJNÁ INFRASTRUKTURA A KOMERČNÍ ZAŘÍZENÍ
ZOS	PLOCHY OBČANSKÉHO VYBAVENÍ - TĚLOVÝCHOVA A SPORT
ZDS	PLOCHY DOPRAVNÍ INFRASTRUKTURY - SILNIČNÍ DOPRAVA - KOMUNIKACE MÍSTNÍ A ÚČELOVÉ
ZTV	PLOCHY TECHNICKÉ INFRASTRUKTURY - VODOVOD
ZTK	PLOCHY TECHNICKÉ INFRASTRUKTURY - KANALIZACE
P	PLOCHY ZMĚN - PLOCHY PŘESTAVBY - S INDEXEM FUNKCE
PBV	PLOCHY BYDLENÍ - BYDLENÍ VENKOVSKÉHO CHARAKTERU
P OV	PLOCHY OBČANSKÉHO VYBAVENÍ - VEŘEJNÁ INFRASTRUKTURA A KOMERČNÍ ZAŘÍZENÍ
PTV	PLOCHY TECHNICKÉ INFRASTRUKTURY - VODOVOD
N	PLOCHY ZMĚN KRAJINY - S INDEXEM FUNKCE
NPZ	PLOCHY PŘÍRODNÍ - DOPROVODNÁ A KRAJINNÁ ZELEN
NV	PLOCHY VODNÍ A VODOHOSPODÁŘSKÉ - VODNÍ PLOCHY A TOKY

DOPRAVNÍ INFRASTRUKTURA	
	PLOCHY DOPRAVNÍ INFRASTRUKTURY
	silniční doprava - silnice I. tř.
	PLOCHY DOPRAVNÍ INFRASTRUKTURY
	silniční doprava - silnice II. tř.
	silniční doprava - silnice III. tř.
	silniční doprava - silnice III. tř. - osa
	SILNIČNÍ DOPRAVA
	ochranné pásmo 100m, 15m
	SILNIČNÍ DOPRAVA
	hluková izolace 60db
	PLOCHY DOPRAVNÍ INFRASTRUKTURY
	silniční doprava - komunikace místní a účelové
	PLOCHY DOPRAVNÍ INFRASTRUKTURY
	silniční doprava - komunikace místní a účelové
	dražní doprava
	ochranné pásmo 60m
	dražní doprava
	ochranné pásmo 60m
	dražní doprava
	osa koleje
	AUTOBUSOVÁ STANICE
	AUTOBUSOVÁ STANICE
	docházková vzdálenost 400m
	PARKOVIŠTĚ
	ČERPAČÍ STANICE POHONNÝCH HMOT
	CYKLOKORIDOR
	GREENWAY JÍZERA
	CYKLOTRASY
	TURISTICKÉ TRASY


TECHNICKÁ INFRASTRUKTURA	
VODNÍ HOSPODÁŘSTVÍ	
	PLOCHY TECHNICKÉ INFRASTRUKTURY
	TV - vodovod TK - kanalizace
	VODOVODNÍ SÍŤ (OP 1,5 - 2,5m)
	ČERPAČÍ STANICE
	VODOJEM
	VODNÍ ZDROJ
	OCHRANNÉ PÁSMO VODNÍHO ZDROJE
	VNĚJŠÍ
	OCHRANNÉ PÁSMO VODNÍHO ZDROJE
	VNITŘNÍ

KANALIZACE	
	PLOCHY TECHNICKÉ INFRASTRUKTURY
	TK - kanalizace
	KANALIZAČNÍ SÍŤ - vyčistitelná
	předčistitelných splaškových vod (OP 1,5 - 2,5m)
	KANALIZAČNÍ SÍŤ - gravitační
	předčistitelných splaškových vod (OP 1,5 - 2,5m)
	ČERPAČÍ STANICE ODPADNÍCH VOD
	předčistitelných (OP 1,5m)
	ČOV
	ČOV
	ČISTÍRNA ODPADNÍCH VOD (OP 1,5m)

ENERGETICKÁ VEDENÍ	
	ELEKTRICKÁ STANICE PRO TRANSFORMACI
	vyššího na nízké napětí (OP 10m, 7m)
	NADZEMNÍ ELEKTRICKÉ VEDENÍ
	velmi vysoké napětí 110kV (OP 10m)
	NADZEMNÍ ELEKTRICKÉ VEDENÍ
	vysoké napětí 35kV (OP 10m, 7m)
	NADZEMNÍ ELEKTRICKÉ VEDENÍ
	hranice ochranného pásma

KOMUNIKAČNÍ VEDENÍ	
	RADIORELEVANTNÍ NADZEMNÍ SPOJ
	ČESKÉ RADIOKOMUNIKACE
	PODZEMNÍ KABELOVÉ SPOJOVÉ
	VEDENÍ (OP 1,5m)

PLYNOVOD	
	PODZEMNÍ VEDENÍ VYSOKOTLAKÉHO
	PLYNOVODU (OP 4M)
	PODZEMNÍ VEDENÍ PLYNOVODU
	BEZPEČNOSTNÍ PÁSMO
	PODZEMNÍ VEDENÍ STŘEDOTLAKÉHO
	PLYNOVODU (OP 4M)

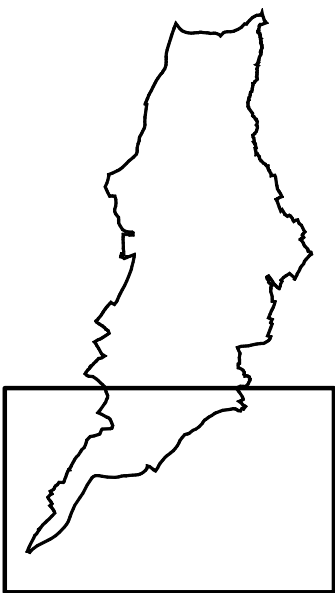

ÚZEMNÍ PLÁN MALÁ SKÁLA

ZPRACOVATEL	JAKLOVÁ & JAKL ARCHITECTS
OBJEDNATEL	OBEC MALÁ SKÁLA
PORUČOVATEL	MAJ. TURNOV, ORM. RNDr. M. Varga
DATUM ZPRACOVÁNÍ	DUBEN 2018
MĚRÍTKO VÝKRESU	1 : 5 000

VÝKRES KONCEPCE DOPRAVNÍ A TECHNICKÉ INFRASTRUKTURY	VÝKRES	VÝTISK
	3.c	1