M A L Á S K Á L A

Ú Z E M N Í P L Á N

KOORDINAČNÍ VÝKRES

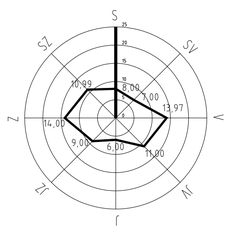

	VRSTEVNICE, SKALNÍ ÚTVARY
	HRANICE ŘEŠENÉHO ÚZEMÍ
	HRANICE SOUSEDNÍCH OBCÍ
	HRANICE KATASTRÁLNÍHO ÚZEMÍ
	HRANICE POZEMKOVÉ PARCELY
	ZASTAVĚNÉ ÚZEMÍ K 30.11.2017

Z	PLOCHY ZMĚN - ZASTAVITELNÉ - S INDEXEM FUNKCE	
	ZBV	PLOCHY BYDLENÍ - BYDLENÍ VENKOVSKÉHO CHARAKTERU
	ZOV	PLOCHY OBČANSKÉHO VYBAVENÍ - VEŘEJNÁ INFRASTRUKTURA A KOMERČNÍ ZAŘÍZENÍ
	ZOS	PLOCHY OBČANSKÉHO VYBAVENÍ - TĚLOVÝCHOVA A SPORT
	ZDS	PLOCHY DOPRAVNÍ INFRASTRUKTURY - SILNIČNÍ DOPRAVA - KOMUNIKACE MÍSTNÍ A ÚČELOVÉ
	ZTV	PLOCHY TECHNICKÉ INFRASTRUKTURY - VODOVOD
	ZTK	PLOCHY TECHNICKÉ INFRASTRUKTURY - KANALIZACE
P	PLOCHY ZMĚN - PLOCHY PŘESTAVBY - S INDEXEM FUNKCE	
	PBV	PLOCHY BYDLENÍ - BYDLENÍ VENKOVSKÉHO CHARAKTERU
	POV	PLOCHY OBČANSKÉHO VYBAVENÍ - VEŘEJNÁ INFRASTRUKTURA A KOMERČNÍ ZAŘÍZENÍ
	PTV	PLOCHY TECHNICKÉ INFRASTRUKTURY - VODOVOD
N	PLOCHY ZMĚN KRAJINY - S INDEXEM FUNKCE	
	NPZ	PLOCHY PŘÍRODNÍ - DOPROVODNÁ A KRAJINNÁ ZELEŇ
	NV	PLOCHY VODNÍ A VODOHOSPODÁŘSKÉ - VODNÍ PLOCHY A TOKY

PLOCHY S ROZDÍLNÝM ZPŮSOBEM VYUŽITÍ

PLOCHY STABILIZOVANÉ	PLOCHY ZMĚN	PLOCHY ÚZEMNÍ REZERVY	
BV	ZBV, PBV		PLOCHY BYDLENÍ venkovského charakteru
BB			PLOCHY BYDLENÍ v bytových domech
R, RH			PLOCHY REKREACE rodinná, hromadná
OV	ZOV, POV		PLOCHY OBČANSKÉHO VYBAVENÍ veřejná infrastruktura a komerční zařízení
OH			PLOCHY OBČANSKÉHO VYBAVENÍ hřbitov
OS, OSJ	ZOS		PLOCHY OBČANSKÉHO VYBAVENÍ OS - tělovýchova a sport, OSJ - venkovní jízdárna
P			PLOCHY VEŘEJNÝCH PROSTRANSTVÍ sídelní zeleň, doprava
SO			PLOCHY SMÍŠENÉ OBYTNÉ smíšená zástavba
DS			PLOCHY DOPRAVNÍ INFRASTRUKTURY silniční doprava - silnice I.tř.
DS			PLOCHY DOPRAVNÍ INFRASTRUKTURY silniční doprava - silnice III.tř.
DS	ZDS		PLOCHY DOPRAVNÍ INFRASTRUKTURY silniční doprava - komunikace místní a účelové
DD			PLOCHY DOPRAVNÍ INFRASTRUKTURY drážní doprava
TV, TK	ZTV, ZTK, PTV		PLOCHY TECHNICKÉ INFRASTRUKTURY TV - vodovod TK - kanalizace
TE, TP			PLOCHY TECHNICKÉ INFRASTRUKTURY TE - elektrická energie TP - plynovod
VP	ZVP		PLOCHY VÝROBY A SKLADOVÁNÍ průmyslové s nízkou zátěží
VZ			PLOCHY VÝROBY A SKLADOVÁNÍ zemědělské s nízkou zátěží
V	NV		PLOCHY VODNÍ A VODOHOSPODÁŘSKÉ vodní plochy a toky
Z			PLOCHY ZEMĚDĚLSKÉ zemědělský půdní fond
L			PLOCHY LESNÍ pozemky určené k plnění funkce lesa
LN			PLOCHY PŘÍRODNÍ dřeviny rostoucí mimo les
PZ	NPZ		PLOCHY PŘÍRODNÍ doprovodná a krajinná zeleň

PLOCHY A HODNOTY KULTURNÍ

	NEMOVITÁ KULTURNÍ PAMÁTKA
	ARCHITEKTONICKY CENNÁ STAVBA
	ÚZEMÍ S ARCHEOLOGICKÝMI NÁLEZY I. a III. tř.
	OCHRANNÉ PÁSMO HŘBITOVA 100M

PLOCHY A HODNOTY PŘÍRODNÍ

	VZDÁLENOST 50M OD OKRAJE LESA
	SESUVNÉ ÚZEMÍ
	PAMÁTNÝ STROM
	VÝZNAMNÝ KRAJINNÝ PRVEK REGISTROVANÝ
	CHRÁNĚNÁ KRAJINNÁ OBLAST ČESKÝ RÁJ
	CHKO - ZONACE - Č. I. II. III. IV.
	PŘÍRODNÍ PARK MALOSKALSKO
	GEOPARK ČESKÝ RÁJ
	NATURA 2000 PRULOM JIZERY
	CHOPAV SEVEROČESKÁ KŘÍDA
	ZÁPLAVOVÁ ZÓNA AKTIVNÍ
	ZÁPLAVOVÁ ZÓNA Q100
	ZÁPLAVOVÁ ZÓNA území zvláštní povodně
	ZAMOKŘENÉ PLOCHY

ÚZEMNÍ SYSTÉM EKOLOGICKÉ STABILITY

K	K	nadregionální biokoridor
RC		regionální biocentrum
RK	RK	regionální biokoridor
		lokální biocentrum
		lokální biokoridor

VEŘEJNÁ INFRASTRUKTURA

STAV	ZÁMĚR

DOPRAVNÍ INFRASTRUKTURA

		SILNIČNÍ DOPRAVA silnice I., III.tř. - osa
		SILNIČNÍ DOPRAVA ochranné pásmo 100m, 15 m
		SILNIČNÍ DOPRAVA hluková izofona 60db
		DRÁŽNÍ DOPRAVA hluková izofona 60db
		DRÁŽNÍ DOPRAVA ochranné pásmo 60m
		DRÁŽNÍ DOPRAVA osa koleje
		AUTOBUSOVÁ STANICE
		AUTOBUSOVÁ STANICE docházková vzdálenost 400m
P	P	PARKOVIŠTĚ
ČS		ČERPACÍ STANICE POHONNÝCH HMOT
		CYKLOKORIDOR GREENWAY JIZERA
		CYKLOTRASY
		TURISTICKÉ TRASY

TECHNICKÁ INFRASTRUKTURA

VODNÍ HOSPODÁŘSTVÍ

		VODOVODNÍ SÍŤ (OP 1,5 - 2,5m)
		ČERPACÍ STANICE
		VODOJEM
		VODNÍ ZDROJ
		OCHRANNÉ PÁSMO VODNÍHO ZDROJE VNĚJŠÍ
		OCHRANNÉ PÁSMO VODNÍHO ZDROJE VNITŘNÍ

KANALIZACE

		KANALIZAČNÍ SÍŤ výtlačná předčištěných splaškových vod (OP 1,5 - 2,5m)
		KANALIZAČNÍ SÍŤ gravitační předčištěných splaškových vod (OP 1,5 - 2,5m)
ČSOV	ČSOV	ČERPACÍ STANICE ODPADNÍCH VOD předčištěných (OP 1,5m)
ČOV		ČISTÍRNA ODPADNÍCH VOD (OP 1,5m)

ENERGETICKÁ VEDENÍ

0055	TN1	ELEKTRICKÁ STANICE PRO TRANSFORMACI vysokého na nízké napětí (OP 10m, 7m)
110kV		NADZEMNÍ ELEKTRICKÉ VEDENÍ velmi vysoké napětí 110kV (OP 10m)
		NADZEMNÍ ELEKTRICKÉ VEDENÍ vysoké napětí 35kV (OP 10m, 7m)
		NADZEMNÍ ELEKTRICKÉ VEDENÍ hranice ochranného pásma

KOMUNIKAČNÍ VEDENÍ

	RADIORELEOVÝ NADZEMNÍ SPOJ ČESKÉ RADIOKOMUNIKACE
	PODZEMNÍ KABELOVÉ SPOJOVÉ VEDENÍ (OP 1,5m)

PLYNOVOD

	PODZEMNÍ VEDENÍ VYSOKOTLAKÉHO PLYNOVODU (OP 4M)
	PODZEMNÍ VEDENÍ PLYNOVODU BEZPEČNOSTNÍ PÁSMO
	PODZEMNÍ VEDENÍ STŘEDOTLAKÉHO PLYNOVODU (OP 4M)

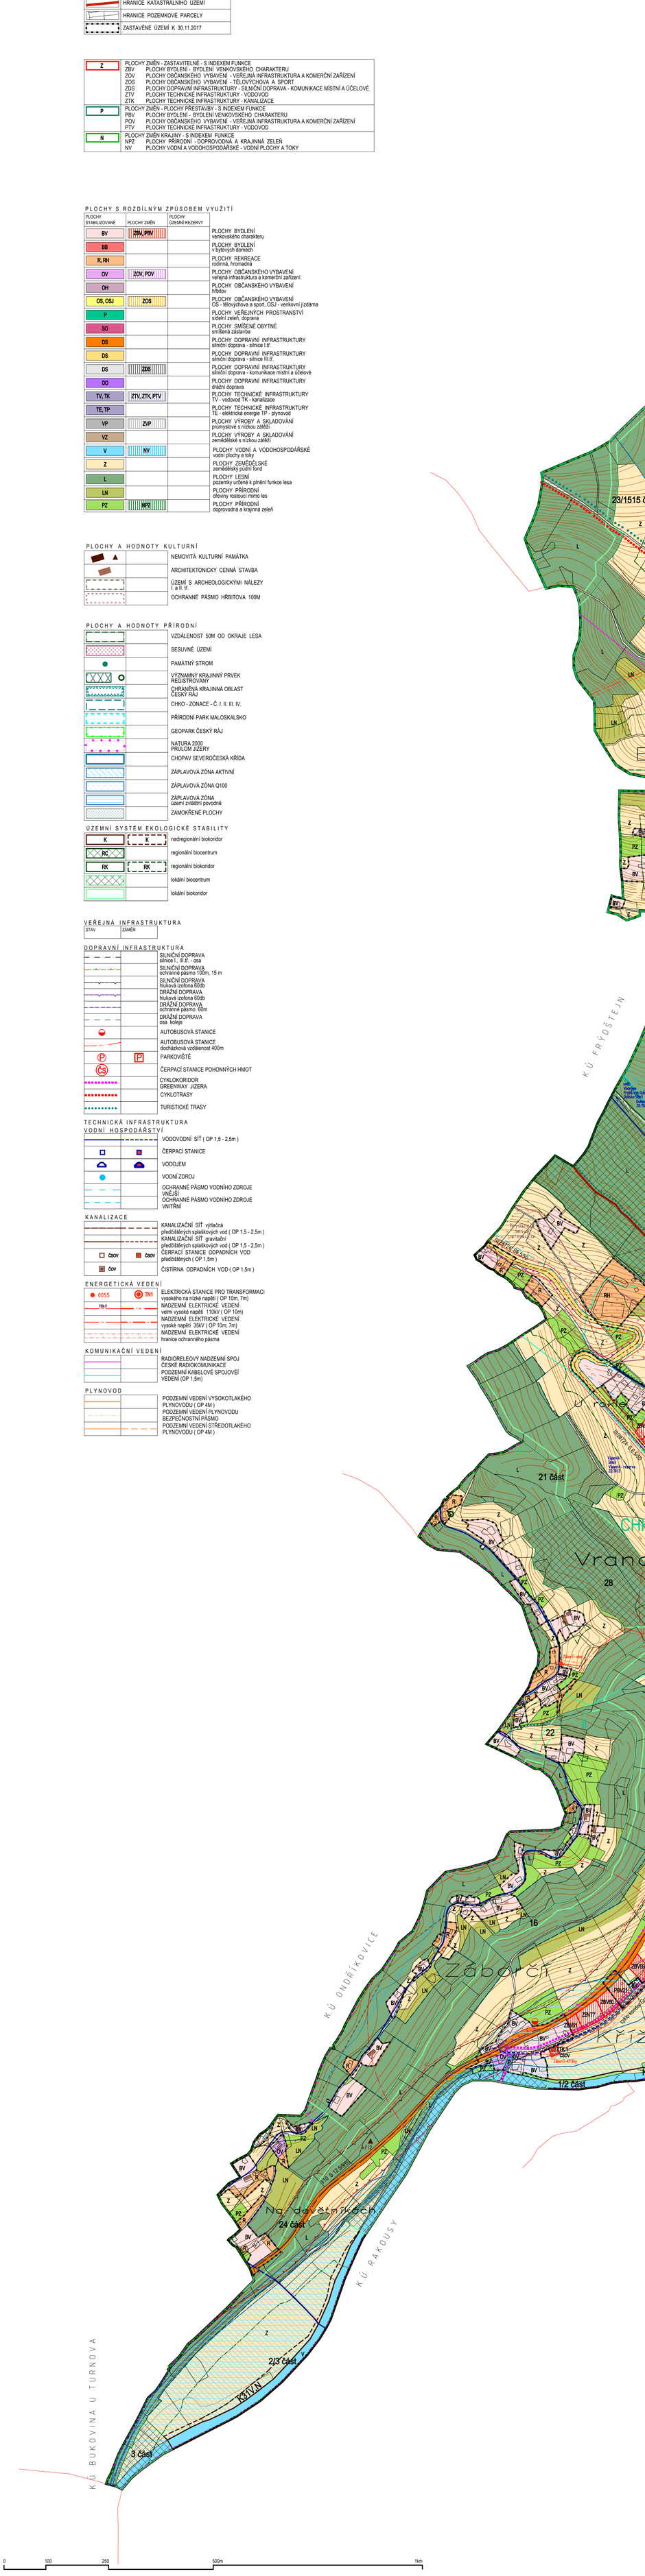

ÚZEMNÍ PLÁN MALÁ SKÁLA	
ZPRACOVATEL	JAKLOVÁ & JAKL ARCHITECTS architektonická kancelář Ing. arch. Š. Jaklová, Ing. arch. J. Plešák, ČKA 01105
OBJEDNATEL	OBEC MALÁ SKÁLA
POŘIZOVATEL	MěÚ TURNOV, ORM RNDr. M. Varga
DATUM ZPRACOVÁNÍ	DUBEN 2018
MĚŘÍTKO VÝKRESU	1 : 5 000
KOORDINAČNÍ VÝKRES	VÝKRES 5 / VÝTISK 1