


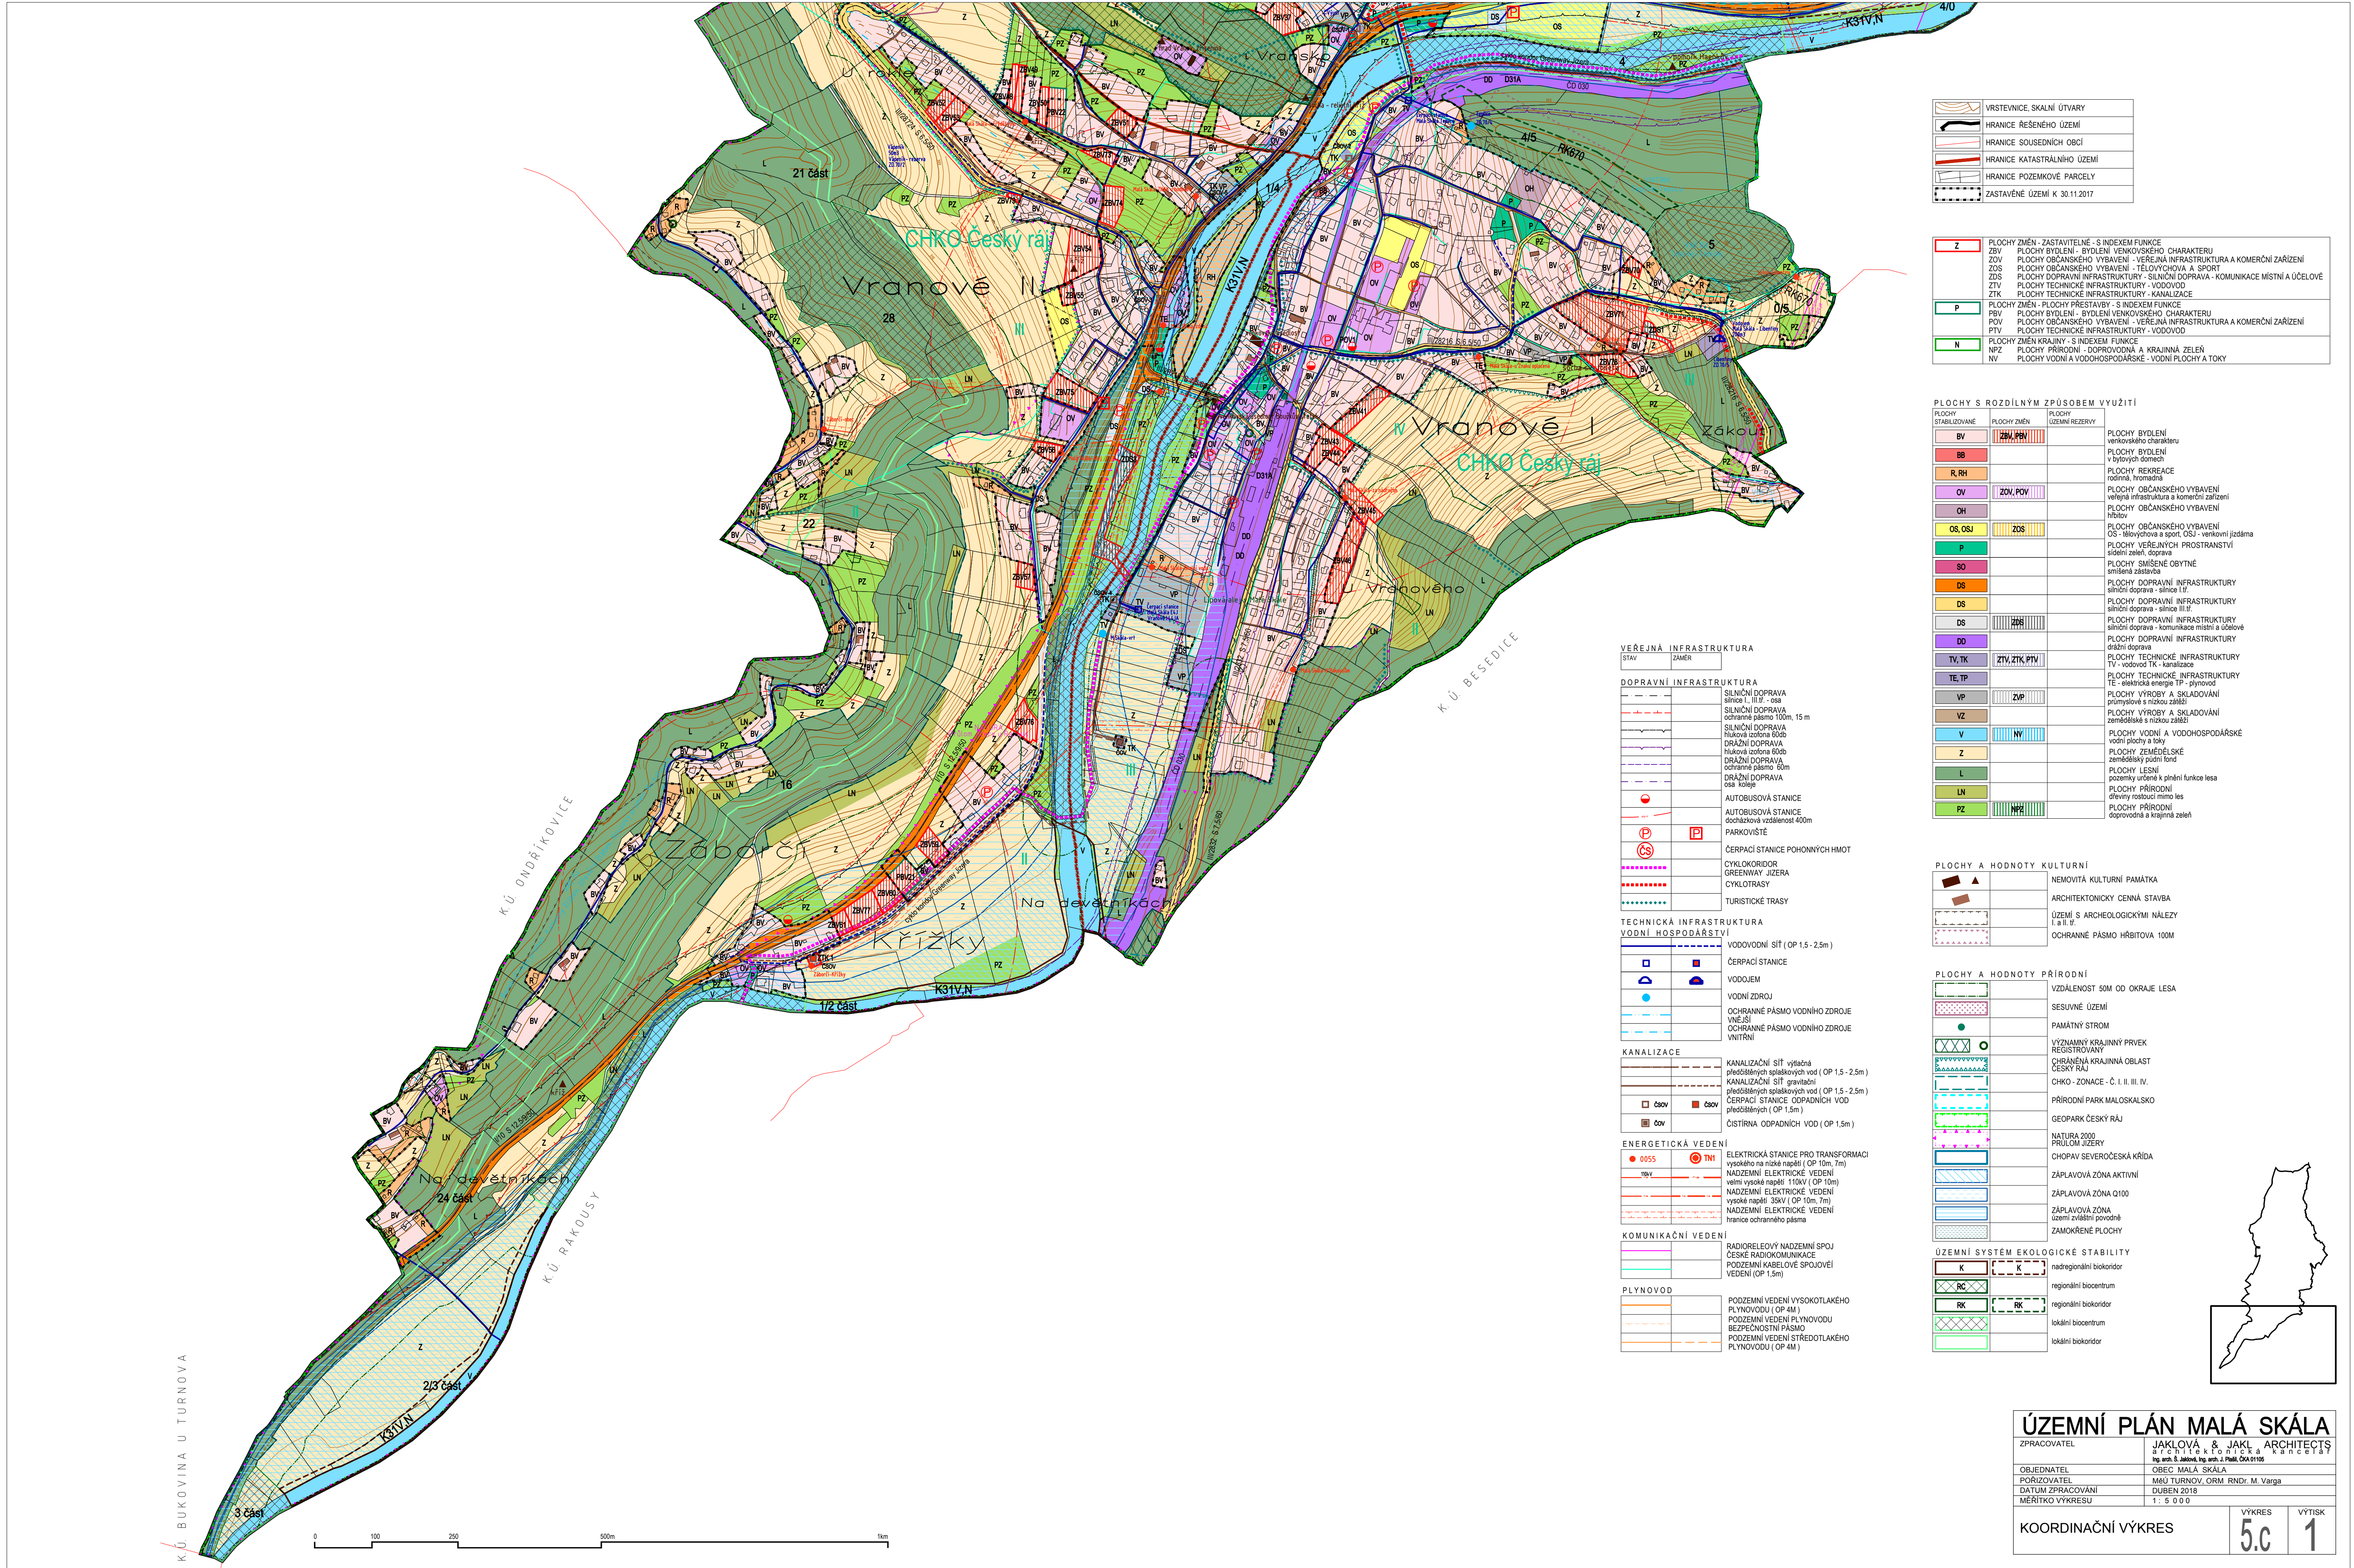

	VRSTEVNICE, SKALNÍ ÚTVARY
	HRANICE ŘEŠENÉHO ÚZEMÍ
	HRANICE SOUSEDNÍCH OBČÍ
	HRANICE KATASTRÁLNÍHO ÚZEMÍ
	HRANICE POZEMKOVÉ PARCELY
	ZASTAVĚNÉ ÚZEMÍ K 30.11.2017

Z	PLOCHY ZMĚN - ZASTAVITELNÉ - S INDEXEM FUNKCE
ZBV	PLOCHY BYDLENÍ - BYDLENÍ VENKOVSKÉHO CHARAKTERU
ZOV	PLOCHY OBČANSKÉHO VYBAVENÍ - VEŘEJNÁ INFRASTRUKTURA A KOMERČNÍ ZAŘÍZENÍ
ZOS	PLOCHY OBČANSKÉHO VYBAVENÍ - TĚLOVÝCHOVA A SPORT
ZDS	PLOCHY DOPRAVNÍ INFRASTRUKTURY - SILNIČNÍ DOPRAVA - KOMUNIKACE MÍSTNÍ A ÚČELOVÉ
ZTV	PLOCHY TECHNICKÉ INFRASTRUKTURY - VODOVOD
ZTK	PLOCHY TECHNICKÉ INFRASTRUKTURY - KANALIZACE
P	PLOCHY ZMĚN - PLOCHY PŘESTAVBY - S INDEXEM FUNKCE
PBV	PLOCHY BYDLENÍ - BYDLENÍ VENKOVSKÉHO CHARAKTERU
POV	PLOCHY OBČANSKÉHO VYBAVENÍ - VEŘEJNÁ INFRASTRUKTURA A KOMERČNÍ ZAŘÍZENÍ
PTV	PLOCHY TECHNICKÉ INFRASTRUKTURY - VODOVOD
N	PLOCHY ZMĚN KRAJINY - S INDEXEM FUNKCE
NPZ	PLOCHY PŘÍRODNÍ - DOPROVODNÁ A KRAJINNÁ ZELEN
NV	PLOCHY VODNÍ A VODOHOSPODÁŘSKÉ - VODNÍ PLOCHY A TOKY

PLOCHY STABILIZOVANÉ	PLOCHY ZMĚN	PLOCHY ÚZEMNÍ REZERVY	
BV	ZBV, POV		PLOCHY BYDLENÍ venkovského charakteru
BB			PLOCHY BYDLENÍ v bytových domech
R, RH			PLOCHY REKREACE rodinná, trolejová
OV	ZOV, POV		PLOCHY OBČANSKÉHO VYBAVENÍ veřejná infrastruktura a komerční zařízení
OS, OSJ	ZDS		PLOCHY OBČANSKÉHO VYBAVENÍ OS - tělovýchova a sport, OSJ - venkovní jízdná
P			PLOCHY VEŘEJNÝCH PROSTRANSTVÍ sídlení zastav. doprava
SO			PLOCHY SMÍŠENÉ OBYTNÉ smíšená zastavba
DS			PLOCHY DOPRAVNÍ INFRASTRUKTURY silniční doprava - silnice I/II
DS			PLOCHY DOPRAVNÍ INFRASTRUKTURY silniční doprava - komunikace místní a účelové
DS			PLOCHY DOPRAVNÍ INFRASTRUKTURY silniční doprava - silnice I/II
TV, TK	ZTV, ZTK, PTV		PLOCHY TECHNICKÉ INFRASTRUKTURY TV - vodovod TK - kanalizace
TE, TP			PLOCHY TECHNICKÉ INFRASTRUKTURY TE - elektrická energie TP - plynovod
VP	ZVP		PLOCHY VÝROBY A SKLADOVÁNÍ zemědělské s nízkou zátěží
VZ			PLOCHY VÝROBY A SKLADOVÁNÍ zemědělské s nízkou zátěží
V	NV		PLOCHY VODNÍ A VODOHOSPODÁŘSKÉ vodní plochy a toky
Z			PLOCHY ZEMLĚDĚLSKÉ zemědělské půdní fond
L			PLOCHY LESNÍ pozemky určené k plnění funkce lesa
LN			PLOCHY PŘÍRODNÍ dřevinná porosty mimo les
PZ			PLOCHY PŘÍRODNÍ doprovodná a krajinná zelen

PLOCHY A HODNOTY KULTURNÍ	
	NEMOVITÁ KULTURNÍ PAMÁTKA
	ARCHITEKTONICKÝ CENNÁ STAVBA
	ÚZEMÍ S ARCHEOLOGICKÝMI NÁLEZY I a II. ř.
	OCHRANNÉ PÁSMO HRBITOVA 100M

PLOCHY A HODNOTY PŘÍRODNÍ	
	VZDÁLENOST 50M OD OKRAJE LESA
	SESUVNÉ ÚZEMÍ
	PAMÁTNÝ STROM
	VÝZNAMNÝ KRAJINNÝ PRVEK REGISTROVANÝ
	CHRÁNĚNÁ KRAJINNÁ OBLAST ČESKÝ RÁJ
	CHRAŇ - ZONACE - Č. I, II, III, IV
	PŘÍRODNÍ PARK MALOSKALSKO
	GEOPARK ČESKÝ RÁJ
	NATURA 2000
	PRŮLOM JIZERY
	CHOPAV SEVEROČESKÁ KŘÍDA
	ZÁPLAVOVÁ ZÓNA AKTIVNÍ
	ZÁPLAVOVÁ ZÓNA Q100
	ZÁPLAVOVÁ ZÓNA Q100
	ZAMOKŘENÉ PLOCHY

ÚZEMNÍ SYSTÉM EKOLOGICKÉ STABILITY	
	regionální biokoridor
	regionální biocentrum
	regionální biokoridor
	lokální biocentrum
	lokální biokoridor

VEŘEJNÁ INFRASTRUKTURA	STAV	ZÁMĚR
DOPRAVNÍ INFRASTRUKTURA		
SILNIČNÍ DOPRAVA		SILNIČNÍ DOPRAVA silnice I, II, III - osa
SILNIČNÍ DOPRAVA		SILNIČNÍ DOPRAVA ochranné pásmo 100m, 15 m
DRÁŽNÍ DOPRAVA		DRÁŽNÍ DOPRAVA hlučivá izolace 60db
DRÁŽNÍ DOPRAVA		DRÁŽNÍ DOPRAVA hlučivá izolace 60db
DRÁŽNÍ DOPRAVA		DRÁŽNÍ DOPRAVA ochranné pásmo 60m
DRÁŽNÍ DOPRAVA		DRÁŽNÍ DOPRAVA osa kory
AUTOBUSOVÁ STANICE		AUTOBUSOVÁ STANICE ochranné pásmo 400m
PARKOVISTE		PARKOVISTE
ČERPAČÍ STANICE POHONNÝCH HMOT		ČERPAČÍ STANICE POHONNÝCH HMOT
CYKLOKORIDOR		CYKLOKORIDOR GREENWAY JIZERA
CYKLOTRASY		CYKLOTRASY
TURISTICKÉ TRASY		TURISTICKÉ TRASY
TECHNICKÁ INFRASTRUKTURA		
VODNÍ HOSPODÁŘSTVÍ		
VODOVODNÍ SÍŤ (OP 1,5 - 2,5m)		VODOVODNÍ SÍŤ (OP 1,5 - 2,5m)
ČERPAČÍ STANICE		ČERPAČÍ STANICE
VODOJEM		VODOJEM
VODNÍ ZDROJ		VODNÍ ZDROJ
OCHRANNÉ PÁSMO VODNÍHO ZDROJE VNĚJŠÍ		OCHRANNÉ PÁSMO VODNÍHO ZDROJE VNĚJŠÍ
OCHRANNÉ PÁSMO VODNÍHO ZDROJE VNITŘNÍ		OCHRANNÉ PÁSMO VODNÍHO ZDROJE VNITŘNÍ
KANALIZACE		
KANALIZAČNÍ SÍŤ - vyřazená		KANALIZAČNÍ SÍŤ - vyřazená předstřižených splaškových vod (OP 1,5 - 2,5m)
KANALIZAČNÍ SÍŤ - gravitační		KANALIZAČNÍ SÍŤ - gravitační předstřižených splaškových vod (OP 1,5 - 2,5m)
ČERPAČÍ STANICE ODPADNÍCH VOD předstřižených (OP 1,5m)		ČERPAČÍ STANICE ODPADNÍCH VOD předstřižených (OP 1,5m)
ČISTÍRNA ODPADNÍCH VOD (OP 1,5m)		ČISTÍRNA ODPADNÍCH VOD (OP 1,5m)
ENERGETICKÁ VEDENÍ		
0055		ELEKTRICKÁ STANICE PRO TRANSFORMACI vysokého na nízké napětí (OP 10m, 7m)
TKV		NADZEMNÍ ELEKTRICKÉ VEDENÍ velmi vysoké napětí 110kV (OP 10m)
		NADZEMNÍ ELEKTRICKÉ VEDENÍ vysoké napětí 33kV (OP 10m, 7m)
		NADZEMNÍ ELEKTRICKÉ VEDENÍ hranice ochranného pásma
KOMUNIKAČNÍ VEDENÍ		
RADIORELEOVÝ NADZEMNÍ SPOJ		RADIORELEOVÝ NADZEMNÍ SPOJ ČESKÉ RADIOKOMUNIKACE
PODZEMNÍ KABELOVÉ SPOJOVÉ VEDENÍ (OP 1,5m)		PODZEMNÍ KABELOVÉ SPOJOVÉ VEDENÍ (OP 1,5m)
PLYNOVOD		
PODZEMNÍ VEDENÍ VYSOKOTLAKÉHO PLYNOVODU (OP 4M)		PODZEMNÍ VEDENÍ VYSOKOTLAKÉHO PLYNOVODU (OP 4M)
PODZEMNÍ VEDENÍ PLYNOVODU BEZPEČNOSTNÍ PÁSMO		PODZEMNÍ VEDENÍ PLYNOVODU BEZPEČNOSTNÍ PÁSMO
PODZEMNÍ VEDENÍ STŘEDOTLAKÉHO PLYNOVODU (OP 4M)		PODZEMNÍ VEDENÍ STŘEDOTLAKÉHO PLYNOVODU (OP 4M)

ÚZEMNÍ PLÁN MALÁ SKÁLA

ZPRACOVATEL	JAKLOVÁ & JAKL ARCHITECTS
OBEDNATEL	OBEC MALÁ SKÁLA
PORIZOVATEL	MAU TURNOV, ORM RNDr. M. Varga
DATUM ZPRACOVÁNÍ	DUBEN 2018
MĚRITKO VÝKRESU	1 : 5 000

KOORDINAČNÍ VÝKRES	VÝKRES	VÝTISK
	5.c	1