

	VRSTEVNICE, SKALNÍ ÚTVARY
	HRANICE ŘEŠENÉHO ÚZEMÍ
	HRANICE SOUSEDNÍCH OBCÍ
	HRANICE KATASTRÁLNÍHO ÚZEMÍ
	HRANICE POZEMKOVÉ PARCELY
	ZASTAVĚNÉ ÚZEMÍ K 30.11.2017

Z	PLŮCHY ZMĚN - ZASTAVITELNÉ - S INDEXEM FUNKCE ZBV PLOCHY BYDLENÍ - BYDLENÍ VENKOVSKÉHO CHARAKTERU ZOV PLOCHY OBČANSKÉHO VYUŽITÍ - VĚŘENÁ INFRASTRUKTURA A Komerční ZAŘÍZENÍ ZOS PLOCHY OBČANSKÉHO VYUŽITÍ - VEŘEJNÝCHOVÝCH A SPORT ZOD PLOCHY DOPRAVNÍ INFRASTRUKTURY - SILNIČNÍ DOPRAVA - KOMUNIKACE MÍSTNÍ A ÚČELOVÉ ZTV PLOCHY TECHNICKÉ INFRASTRUKTURY - VODOVOD ZTK PLOCHY TECHNICKÉ INFRASTRUKTURY - KANALIZACE
P	PLŮCHY ZMĚN - PLOCHY PŘESTÁBY - S INDEXEM FUNKCE PBV PLOCHY BYDLENÍ - BYDLENÍ VENKOVSKÉHO CHARAKTERU PBV PLOCHY OBČANSKÉHO VYUŽITÍ - VĚŘENÁ INFRASTRUKTURA A Komerční ZAŘÍZENÍ POV PLOCHY OBČANSKÉHO VYUŽITÍ - VEŘEJNÝCHOVÝCH A SPORT POT PLOCHY TECHNICKÉ INFRASTRUKTURY - VODOVOD
N	PLŮCHY ZMĚN KRAJINY - S INDEXEM FUNKCE NPZ PLOCHY PŘÍRODNÍ - DOPROVEDENÁ A KRAJINNA ZELEN NPZ PLOCHY PŘÍRODNÍ - VOJŠENSKÉ A KRAJINNA ZELEN NPZ PLOCHY PŘÍRODNÍ - VOJŠENSKÉ A KRAJINNA ZELEN

DOPRAVNÍ INFRASTRUKTURA	
	PLOCHY DOPRAVNÍ INFRASTRUKTURY silniční doprava - silnice I/II
	PLOCHY DOPRAVNÍ INFRASTRUKTURY silniční doprava - silnice III./IV.
	SILNIČNÍ DOPRAVA silnice I./II./III. - osa
	SILNIČNÍ DOPRAVA odstavné místo 100m, 15 m
	SILNIČNÍ DOPRAVA hulová zóna 500m
	PLOCHY DOPRAVNÍ INFRASTRUKTURY silniční doprava - komunikace místní a celob.
	PLOCHY DOPRAVNÍ INFRASTRUKTURY silniční doprava - silnice třetí třídy
	DRÁŽNÍ DOPRAVA hulová zóna 500m
	DRÁŽNÍ DOPRAVA odstavné místo 50m
	DRÁŽNÍ DOPRAVA osa koleje
	AUTOBUSOVÁ STANICE
	AUTOBUSOVÁ STANICE osobníka vzdálenost 400m
	PARKOVIŠTĚ
	ČERPAČKA STACIONÁRNÍCH HMOT
	CYKLOKORIDOR
	GREENWAY JIŽERNA
	CYKLOTRASY
	TURISTICKÉ TRÁSY




TECHNICKÁ INFRASTRUKTURA		
VODNÍ HOSPODÁŘSTVÍ		PLŮCHY TECHNICKÉ INFRASTRUKTURY
		Vodovod TK - kanalizace
		VODOVODNÍ SÍŤ (OP 1.5 - 2.5m)
		ČERPACÍ STANICE
		VODOJEM
		VODNÍ ZDROJ
		OCHRANNÉ PÁSMO VODNÍHO ZDROJE
		VNEJŠÍ
		OCHRANNÉ PÁSMO VODNÍHO ZDROJE
		VNITŘNÍ

KANALIZACE		PLOCHY TECHNICKÉ INFRASTRUKTURY
		KANALIZAČNÍ SÍŤ VYTVAŘENÁ
		predišťených splaškových vod (OP 1,5 - 2,5m)
		KANALIZAČNÍ SÍŤ GRAVITAČNÍ
		predišťených splaškových vod (OP 1,5 - 2,5m)
		ČERPAČÍ STANICE ODPADNÍCH VOD
		predišťených (OP 1,5m)
		ČISTIČNA ODPADNÍCH VOD (OP 1,5m)

ENERGETICKÁ VEDENÍ		ELEKTRICKÁ STANICE PRO TRANSFORMACI
 0055	 TM1	vysokého na nízké napětí (OP 10m, 7m) NADZEMNÍ ELEKTRICKÉ VEDENÍ velmi vysoké napětí 110kV (OP 10m) NADZEMNÍ ELEKTRICKÉ VEDENÍ vysoké napětí 35kV (OP 10m, 7m) NADZEMNÍ ELEKTRICKÉ VEDENÍ hranice ochranného pásma

KOMUNIKAČNÍ VEDENÍ	
	RADIORELEOVÝ NADZEMNÍ SPOJ
	ČESKÉ RADIOKOMUNIKACE
	PODZEMNÍ KABELOVÉ SPOJOVÉ
	VEDENÍ (OP 1,5m)

PLYNOVOD		
		PODZEMNÍ VEDENÍ VYSOKOTLAKÉHO PLYNOVODU (OP 4M)
		PODZEMNÍ VEDENÍ PLYNOVODU BEZPEČNOSTNÍ PÁSMO
		PODZEMNÍ VEDENÍ STŘEDOTLAKÉHO PLYNOVODU (OP 4M)

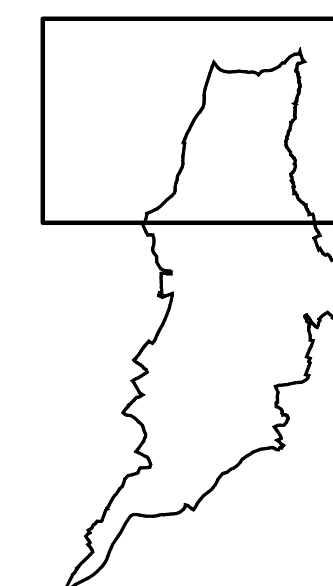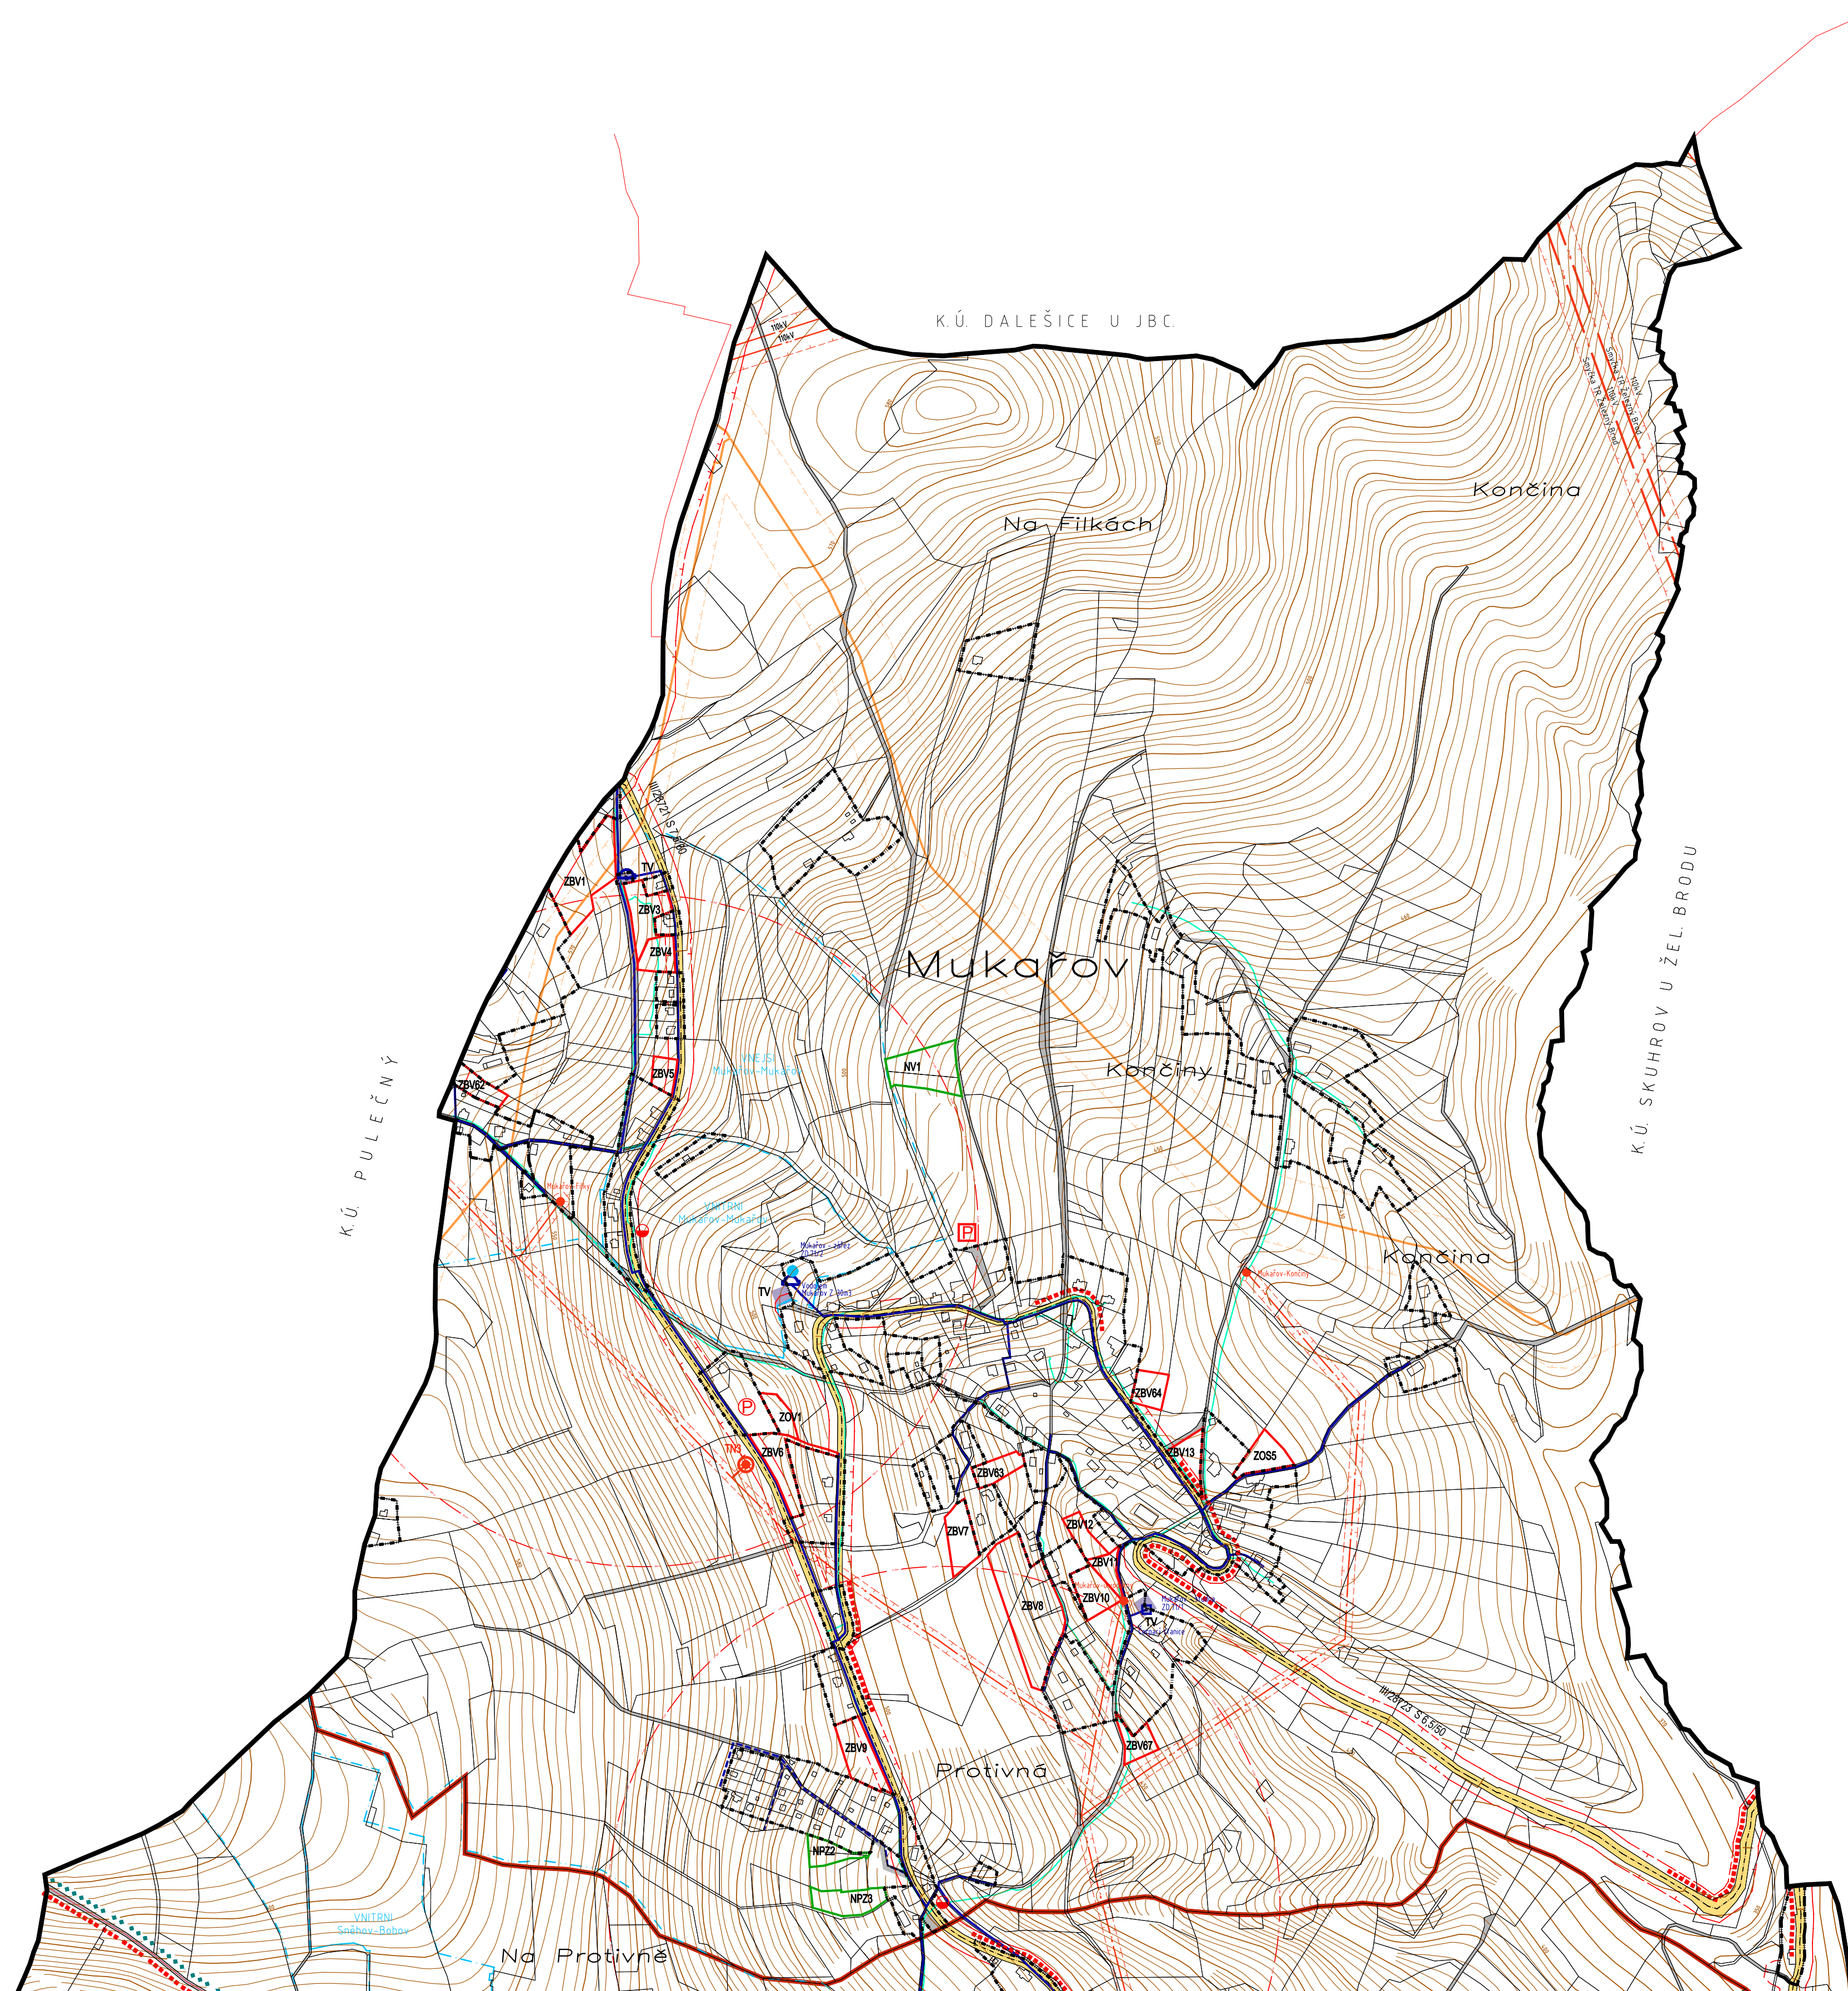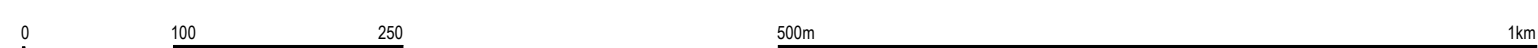

ÚZEMNÍ PLÁN MALÁ SKÁLA		
ZPRACOVATEL	JAKLOVÁ & JAKL ARCHITECT s.r.o. Ing. arch. S. Jaklová, Ing. arch. J. Jakl, DiS. 001/05	
OBJEDNATEL	OBEC MALÁ SKÁLA	
PORÍZOVATEL	MĚÚ TURNOV, ORM RN0r: M. Varga	
DATUM ZPRACOVÁNÍ	DUBEN 2018	
MĚŘITKO VÝKRESU	1 : 5 0 0 0	
VÝKRES KONCEPCE DOPRAVNÍ A TECHNICKÉ INFRASTRUKTURY		
VÝKRES		VÝŠTĚ
3a		1